


وزارت آموزش پرورش  
MINISTRY OF EDUCATION AND TRAINING  
I.R.IRAN

سازمان ملی مدارس عالی  
RENOVATION, DEVELOPMENT AND  
EQUIPMENT SCHOOLS ORGANIZATION

اداره کل فضاهای مدارس استان آذربایجان شرقی  
GENERAL DIRECTORY OF AZARBAIJANE SHARI PROVINCE

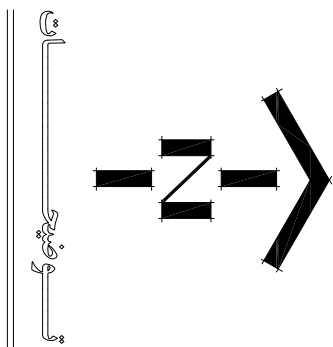

توجه:

الف- کلیه نقشه ها قبل از اجرا باید توسط ناظر توسط سازمان و پیمانکار به وقت مطالعه شود در صورت عدم هماهنگی به دفتر فنی منعکس گردد.

ب- در صورت کسود جزئیات و مشخصات فنی به نشریات سازمان مدیریت و برنامه ریزی کشور مراجعه نمود.

ج- کلیه حقوق مادی و معنوی این نقشه ها متعلق به اداره کل آموزشی مدارس آذربایجان شرقی می باشد و هرگونه کپی و تکثیر و تغییر بدون مجوز رسمی از اداره کل بیکرد قانونی دارد.

عنوان پروژه:

هنرستان هریس

PROJECT TITLE:

عنوان نقشه:

پلان اندازه گذاری طبقه همکف

DRAWING TITLE:

PROJECT MANAGER COD:

کد مدیر پروژه :

DESIGNED BY:

طراح : نورانی

DRAW BY:

ترسیم : سیاه پوش

CHECKED BY:

کنترل : دفتر فنی

APPROVED BY:

تأیید : معاونت فنی

SIGNATURE:

تصویب: علی آذربازاد

DATE:

امضا:

E2-1-S216-10-91/8

شماره پروژه :

TOTAL SHEET:

تعداد کل نقشه ها :

FIELD:architecture

رشته : معماری

OFFICE STAMP:

شماره نقشه : CD. NO : 14

RESPONSIBLE:


مسئول گروه :

SIGN DESIGNER:

مسئول طراحی :

پلان اندازه گذاری طبقه همکف

SCALE 1:100

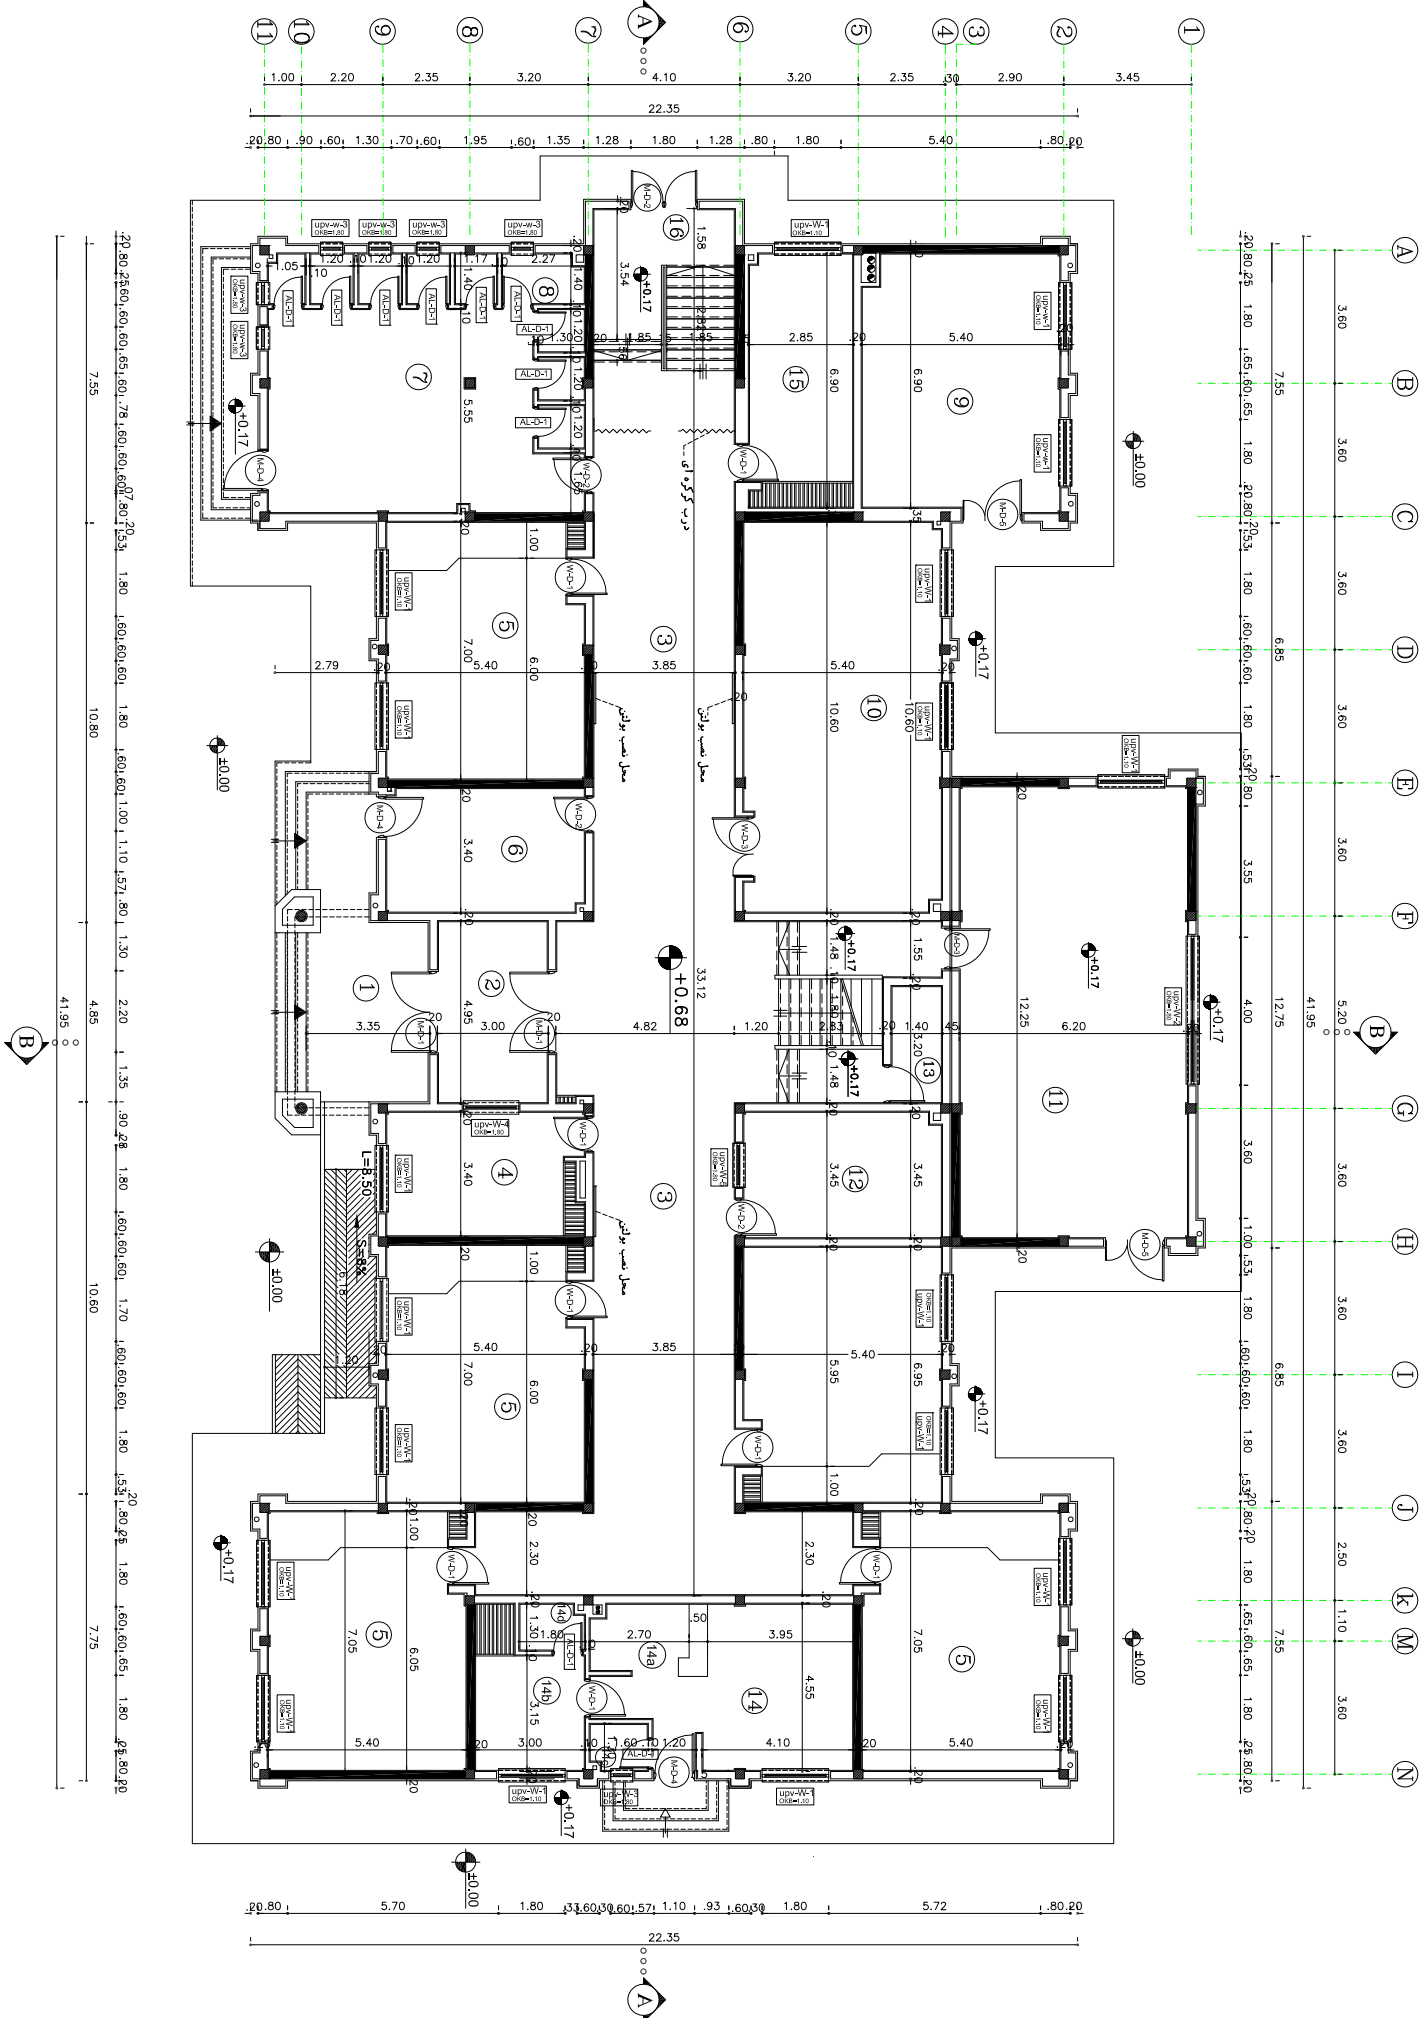

اتاق خواب

سرویس

حمام

اتاق بهداشت

درودی فرعی

ویندوز پروژکتور

آبخوری

سرویس دانش آموزان

آبخوری

سرویس مطولین

موقرخانه

آزمایشگاه شیمی

درودی

فیلترورودی

کریاتور

اتاق معاونت

کلاس درس