

نویسندگان

توجه:

الف- کلیه نقشه ها قبل از اجرا باید توسط ناظر توسط سازمان و پیمانکار به دقت مطالعه شود و در صورت عدم هماهنگی به دفتر فنی منعکس گردد.
ب- در صورت کسود جزئیات و مشخصات فنی به نشریات سازمان مدیریت و برنامه ریزی کشور مراجعه شود.
ج- کلیه حقوق مادی و معنوی این نقشه ها متعلق به سازمان نوسازی مدارس کشور می باشد و هر گونه کپی، تکثیر و تغییر بدون مجوز رسمی از سازمان بیکر دقانونی دارد.

عنوان پروژه:

هنرستان هریس

PROJECT TITLE:

عنوان نقشه:

نمای غربی و نمای شرقی

DRAWING TITLE:

PROJECT MANAGER COD:

کد مدیر پروژه:

DESIGNED BY:

مقیاس: 1:100

DRAW BY:

واحد: متریک

CHECKED BY:

UNIT: SI

APPROVED BY:

تأیید: معاونت فنی

SIGNATURE:

تصویب: علی آذرباد

DATE:

تاریخ:

E2-1-S216-10-91/8

شماره پروژه:

FIELD: architecture

شماره نقشه:

OFFICE STAMP:


امضا طراح:

RESPONSIBLE:

امضا مسئول گروه:

قبل از اجرای نما، در مورد رنگ
نمای شسته با واحد معماری هماهنگی شود.

سنگهای ازاره تا زیر پنجره بصورت صورتی دارای انزال لادم

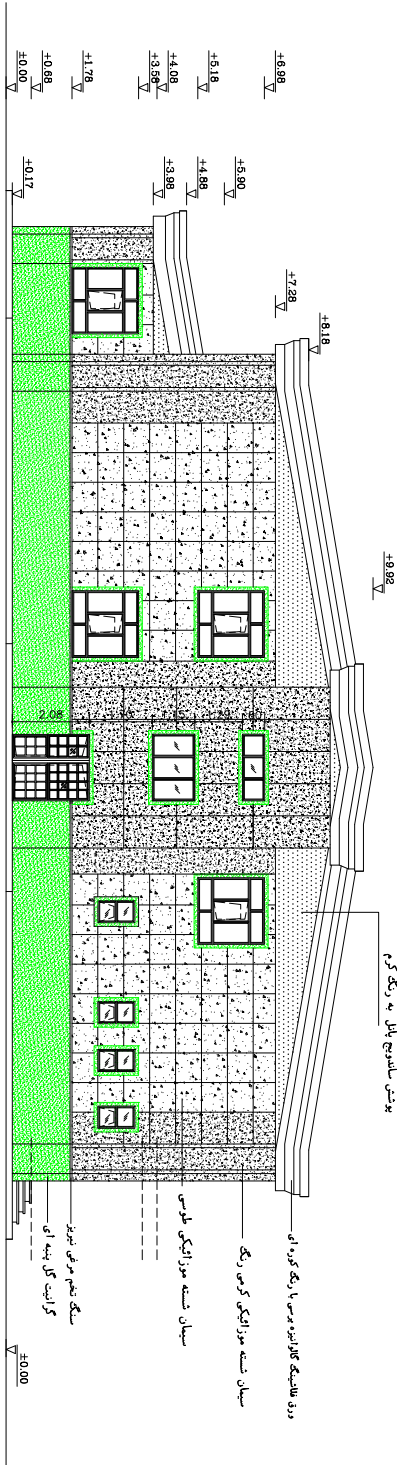



نمای شرقی

SCALE 1:100

پیش‌سازید نمای به رنگ کرم


گرانیت گل پنبه ای

سنگ تخته مرمری تیریز

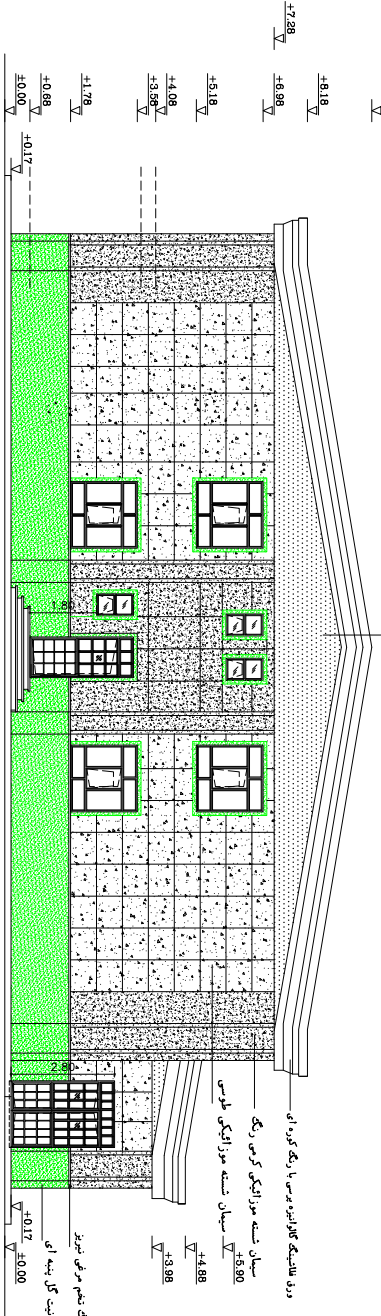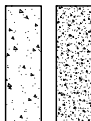

نمای غربی

SCALE 1:100

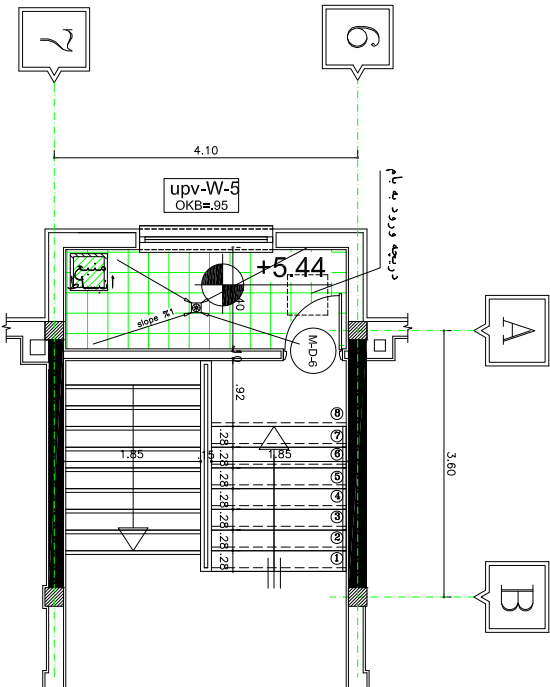

نمای گشایی محل منبع انبساط

A-007

Scale 1:50

DET A