


وزارت آموزش پرورش
MINISTRY OF EDUCATION AND TRAINING
I.R.IRAN

سازمان ملی مدارس و تجهیزات آموزشی
RENOVATION ,DEVELOPMENT AND
EQUIPMENT SCHOOLS ORGANIZATION

اداره کل فضاهای مدارس استان آذربایجان شرقی
GENERAL DIRECTORY OF AZARBAIJANE SHARI PROVINCE

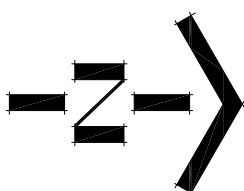

توضیحات

توجه:

الف- کلیه نقشه ها قبل از اجرا باید توسط ناظر توسط سازمان و پیمانکار به دقت مطالعه شود و در صورت عدم هماهنگی به دفتر فنی منعکس گردد.

ب- در صورت کسود تغییرات و مشخصات فنی به نشریات سازمان مدیریت و برنامه ریزی کشور مراجعه نمود.

ج- کلیه حقوق مادی و معنوی این نقشه ها متعلق به اداره کل نو سازی مدارس آذربایجان شرقی می باشد و هرگونه کپی و تکثیر و تغییر بدون مجوز رسمی از اداره کل بیکرد قانونی دارد.

عنوان پروژه:

هنرستان هریس

PROJECT TITLE:

DRAWING TITLE: پلان اندازه گذاری طبقه اول

PROJECT MANAGER COD:

کد مدیر پروژه :

DESIGNED BY:

طراح : نورانی

DRAW BY:

ترسیم : سیاه پوش

CHECKED BY:

کنترل : دفتر فنی

APPROVED BY:

تأیید : معاونت فنی

SIGNATURE:

تصویب: علی آذربازاد

DATE:

امضا:

E2-1-S216-10-91/8

شماره پروژه :

FIELD:architecture

رشته : معماری

OFFICE STAMP:

شماره نقشه : CD. NO : 14

RESPONSIBLE:

مسئول گروه :


SIGN DESIGNER:

امضا طراح :

SCALE

1:100

پلان اندازه گذاری طبقه اول

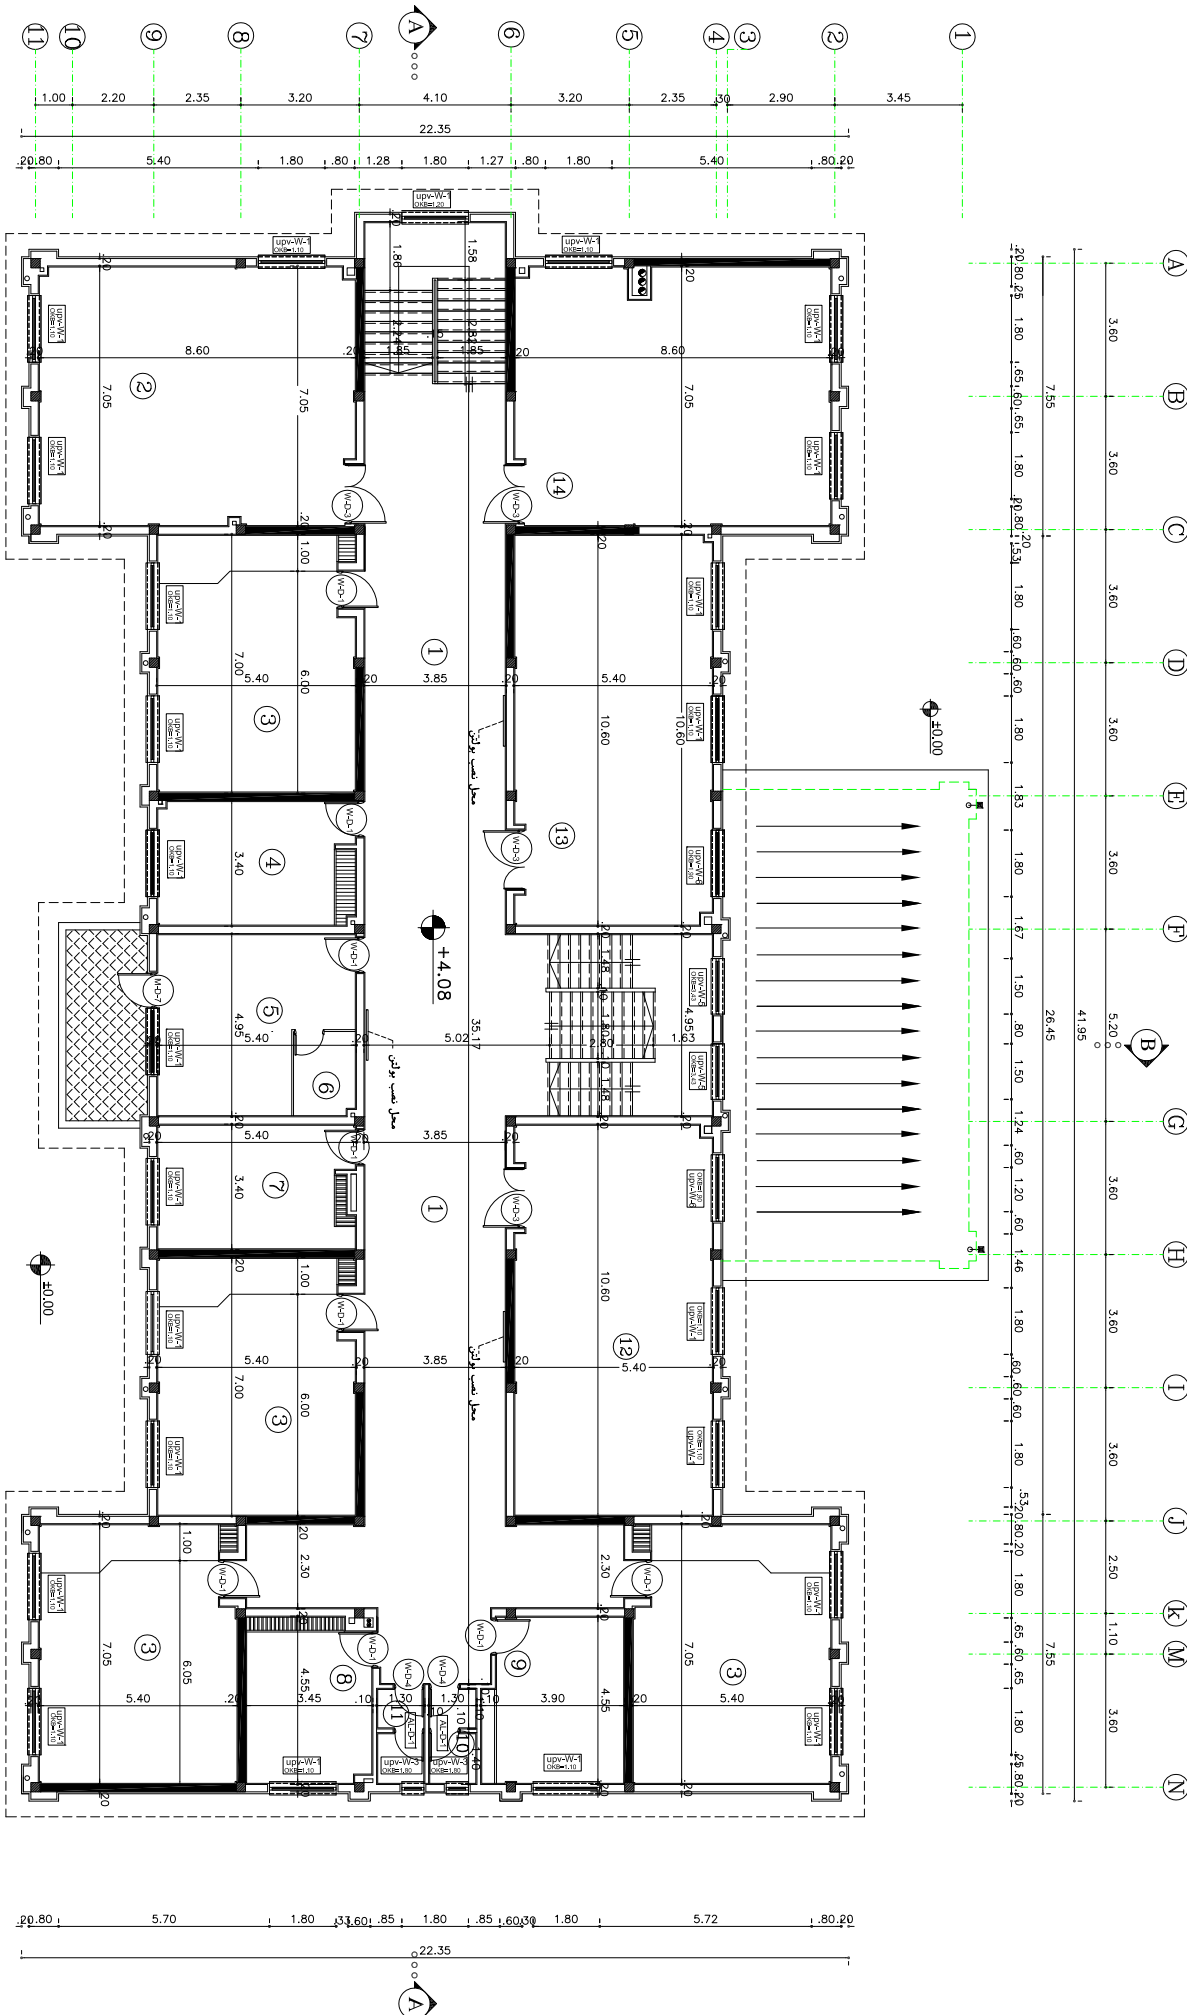

مکان مسئول

۱. کریدور

۲. کارگاه نقشه کشی

۳. کلاس درس

۴. اتاق مشاوره

۵. اتاق مدیریت

۱۱. سرویس دبیران آقایان

۱۲. کارگاه سنجی بصری

۱۳. کارگاه کامپیوتر

۱۴. کارگاه مناسبتی تجسمی

۶. اتاق سرود

۷. اتاق اداری

۸. اتاق دبیران خانم ها

۹. اتاق دبیران آقایان

۱۰. سرویس دبیران خانم ها

ویدئو پروژکتور