


وزارت آموزش پرورش
MINISTRY OF EDUCATION AND TRAINING
I.R.IRAN

سازمان توسعه و تجهیز مدارس
RENOVATION ,DEVELOPMENT AND
EQUIPMENT SCHOOLS ORGANIZATION

اداره کل فوسازی مدارس استان آذربایجان شرقی
GENERAL DIRECTORY OF AZARBAIJANE SHARCI PROVINCE

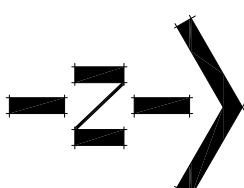

نویسندگان

توجه:

الف- کلیه نقشه ها قبل از اجرا باید توسط ناظر توسط ناظر تایید و تایید کار به دفتر مطالعه شود و در صورت عدم هماهنگی به دفتر فنی منعکس گردد.

ب- در صورت کمبود تجهیزات و مشخصات فنی به نشریات سازمان مدیریت و برنامه ریزی کشور مراجعه شود.

ج- کلیه حقوق مادی و معنوی این نقشه ها متعلق به سازمان نوسازی مدارس کشور می باشد و هر گونه کپی، تکثیر و تغییر بدون مجوز رسمی از سازمان بیکر دقانونی دارد.

هنرستان هریس

PROJECT TITLE:

DRAWING TITLE: پلان شیب بندی پشت بام
پلان سقف کاذب

PROJECT MANAGER COD:

کد مدیر پروژه :

DESIGNED BY:

طراح : نورانی

DRAW BY:

ترسیم : سیاه پوش

CHECKED BY:

کنترل : دفتر فنی

APPROVED BY:

تایید : معاونت فنی

SIGNATURE:

تصویب: علی آذربازار

DATE:

امضا: تاریخ:

شماره پروژه :

تعداد کل نقشه ها :

شماره نقشه :

TOTAL SHEET:

رشته : معماری

شماره نقشه : 14/005/4005

مهر دفتر :

CD. NO :

OFFICE STAMP:

امضا مسئول گروه :

SIGN GROUP

RESPONSIBLE:




سازمان توسعه و تجهیز مدارس

RENOVATION ,DEVELOPMENT AND


EQUIPMENT SCHOOLS ORGANIZATION

GENERAL DIRECTORY OF AZARBAIJANE SHARCI PROVINCE

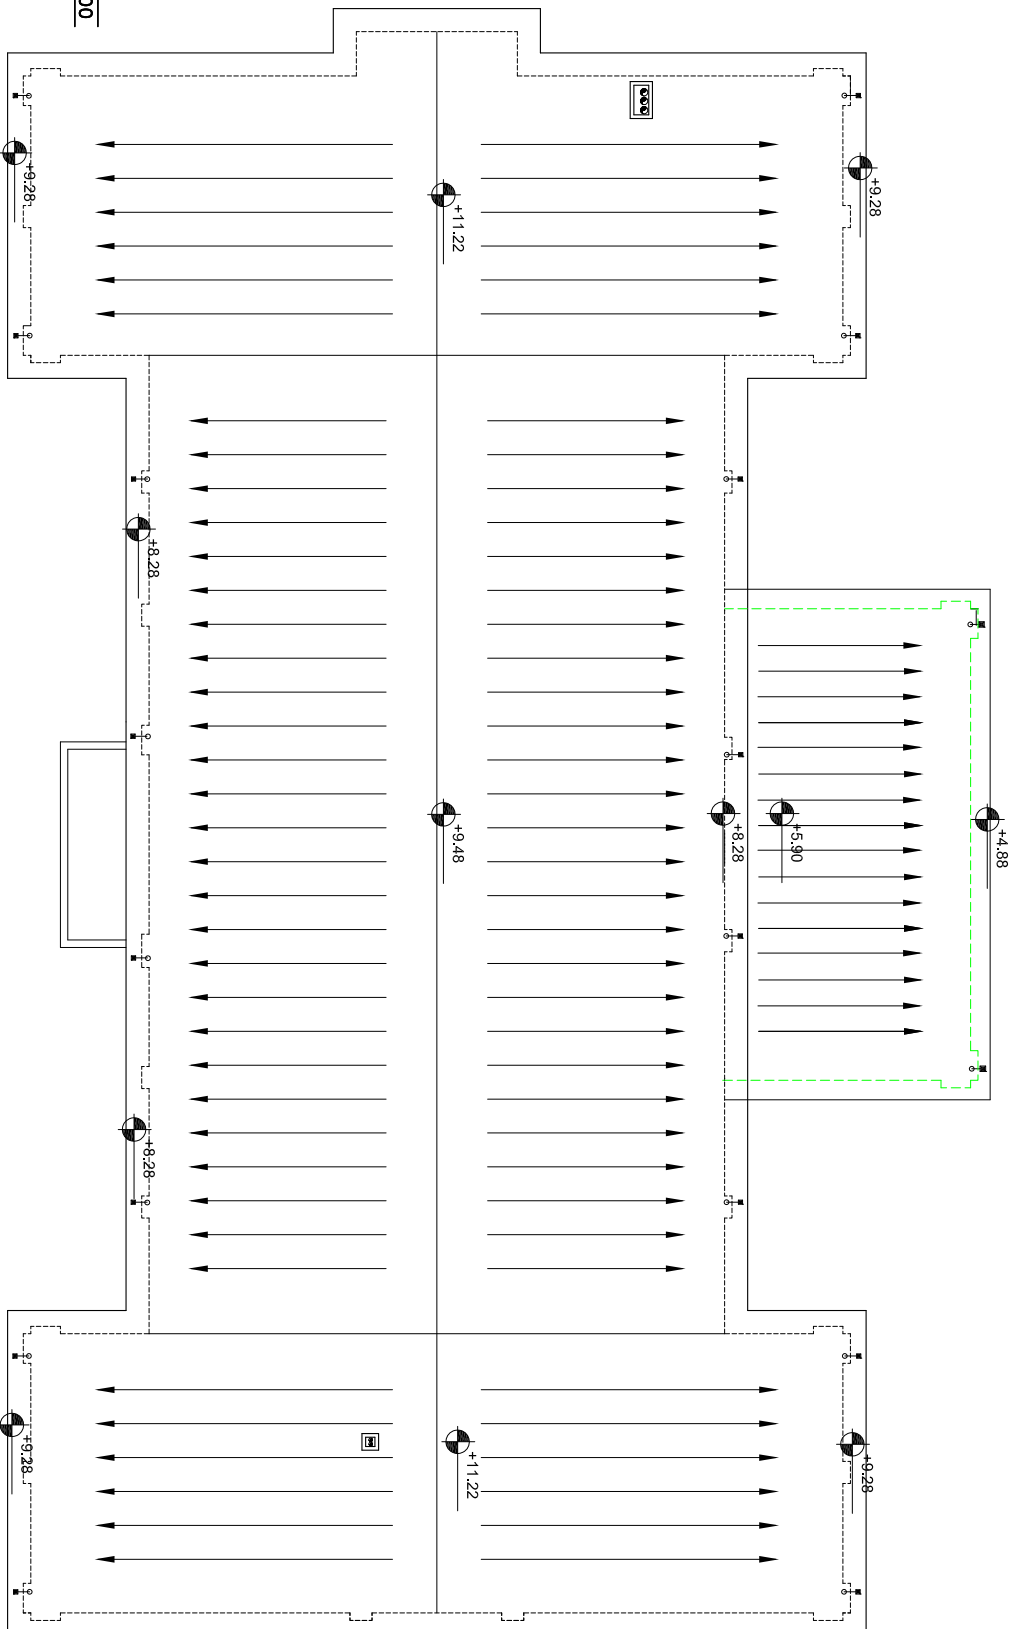


پلان شیب بندی پشت بام

SCALE 1:100

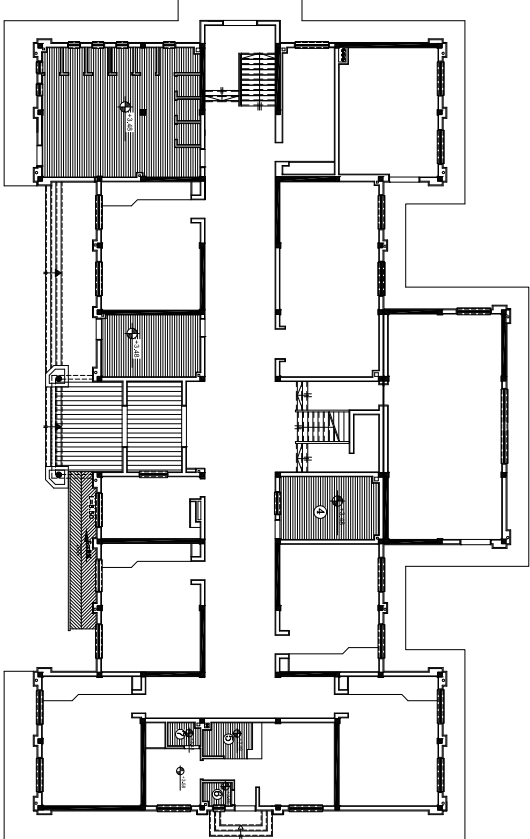

پلان سقف کاذب طبقه همکف

SCALE 1:200

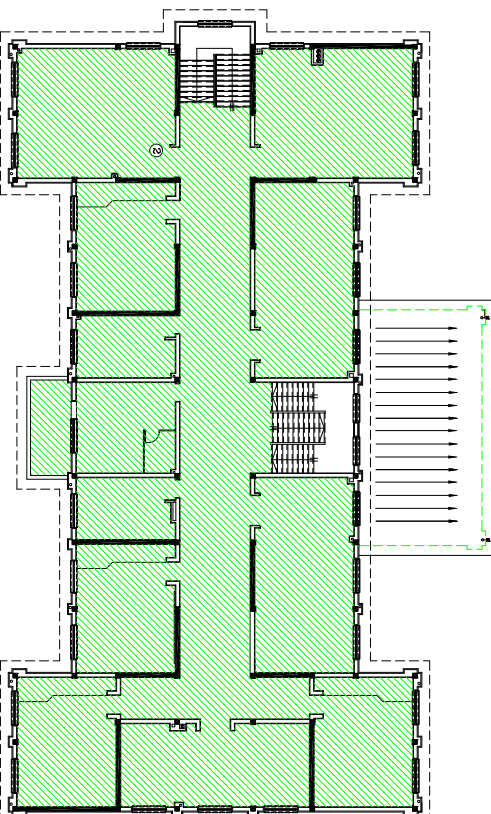

پلان سقف کاذب طبقه اول

SCALE 1:200

- سقف کاذب از کف با تایل های P.V.C
- ویا سقف P.V.C آذران پلاستیک
- سقف کاذب P.V.C زیر تیر
- سقف کاذب از جنس رابیتس زیر تیر