برش A — A

SCALE 1:100

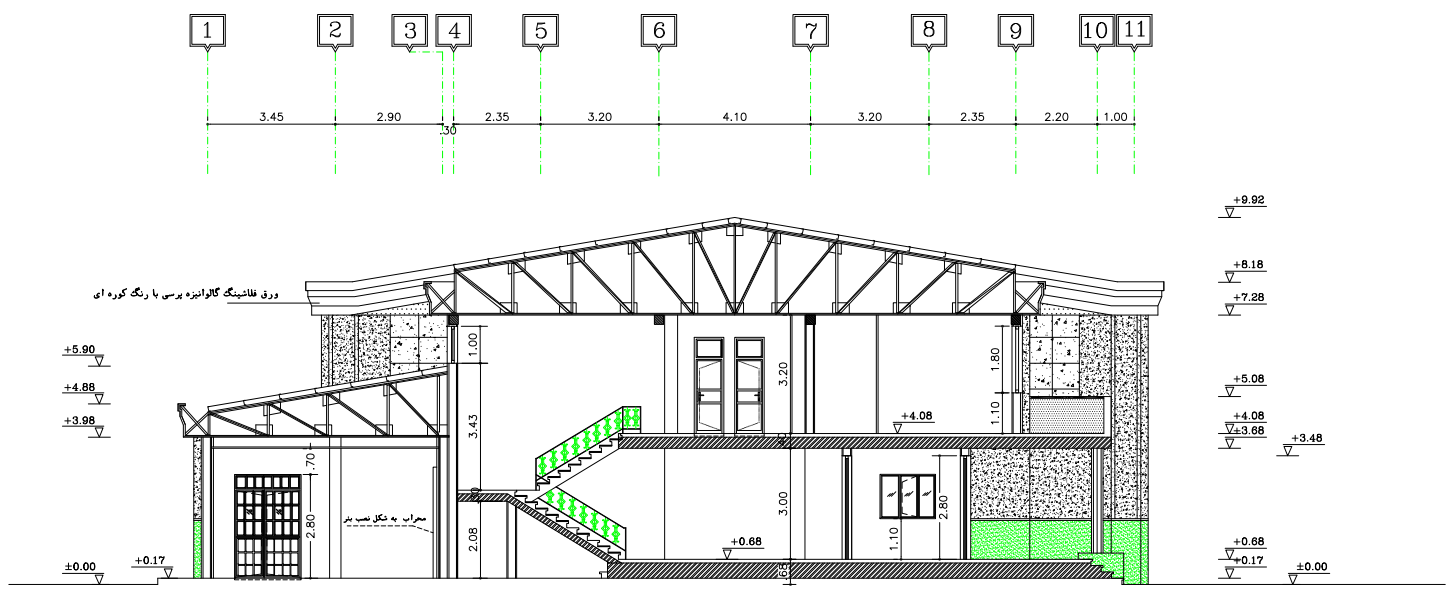

برش B — B

SCALE 1:100

وزارت آموزش پرورش

MINISTRY OF EDUCATION AND TRAINING I.R.IRAN

سازمان نوسازی توسعه وتجهیز مدارس کشور

RENOVATION ,DEVELOPMENT AND EQUIPMENT SCHOOLS ORGANIZATION

اداره کل نوسازی مدارس استان آذربایجانشرقی

GENERAL DIRECTORY OF AZARBAYJANE SHARGI PROVINCE

N

توضیحات

توجه:

الف- کلیه نقشه ها قبل ازاجرابایدتوسط ناظرنوسازی وپیمانکار به دقت مطالعه شودودرصورت عدم هماهنگی به‌دفترفنی منعکس گردد.

ب- درصورت کمبودجزئیات ومشخصات فنی به نشریات سازمان مدیریت وبرنامه ریزی کشورمراجعه شود.

ج-کلیه حقوق مادی و معنوی این نقشه ها متعلق به اداره کل نوسازی مدارس آذربایجان شرقی می باشد وهرگونه کپی و تکثیر و تغییر بدون مجوز رسمی از اداره کل پیگرد قانونی دارد.

عنوان پروژه:

هنرستان هریس

PROJECT TITLE:

عنوان نقشه:

DRAWING TITLE:

PROJECT MANAGER COD: کد مدیر پروژه :

DESIGNED BY: طراح : نورانی

DRAW BY: ترسیم : سیاه پوش

CHECKED BY: کنترل : دفتر فنی

مقیاس : *SC: 1.100*

واحد : متریک *UNIT: SI*

تا ید : معاونت فنی

APPROVED BY: تصویب: علی آذرنژاد

SIGNATURE: امضا:

DATE: تاریخ:

تعداد کل نقشه ها : *TOTAL SHEET:*

شماره پروژه : E2-1-S216-10-91/8

شماره *CD* : *CD. NO :*

رشته : معماری *FIELD:Architecture*

شماره نقشه :*DWG.NO:A006/14*

امضا طراح : *SIGN DESIGNER:*

امضا مسئول گروه : *SIGN GROUP RESPONSIBLE:*

مهر دفتر : *OFFICE STAMP:*