



طراح معماری :

طراح سازه :

سید وحید حیات فیضی

طراح تأسیسات مکانیکی :

طراح تأسیسات برقی :

کنترل :

تصویر :

ناظر ، سر ناظر پروژه :

پیمانکار :

مدیران پروژه :


هنرستان ۹ کلاس خیری ریحان

عنوان نقشه : پلان فونداسیون
مقاطع فونداسیون

مقیاس : ۱:۱۰۰
A-۳ : سطح

E2-1-C270-08-99/1

شماره نقشه : S-102
تاریخ : ۱۳۹۹
نسخه : تازه

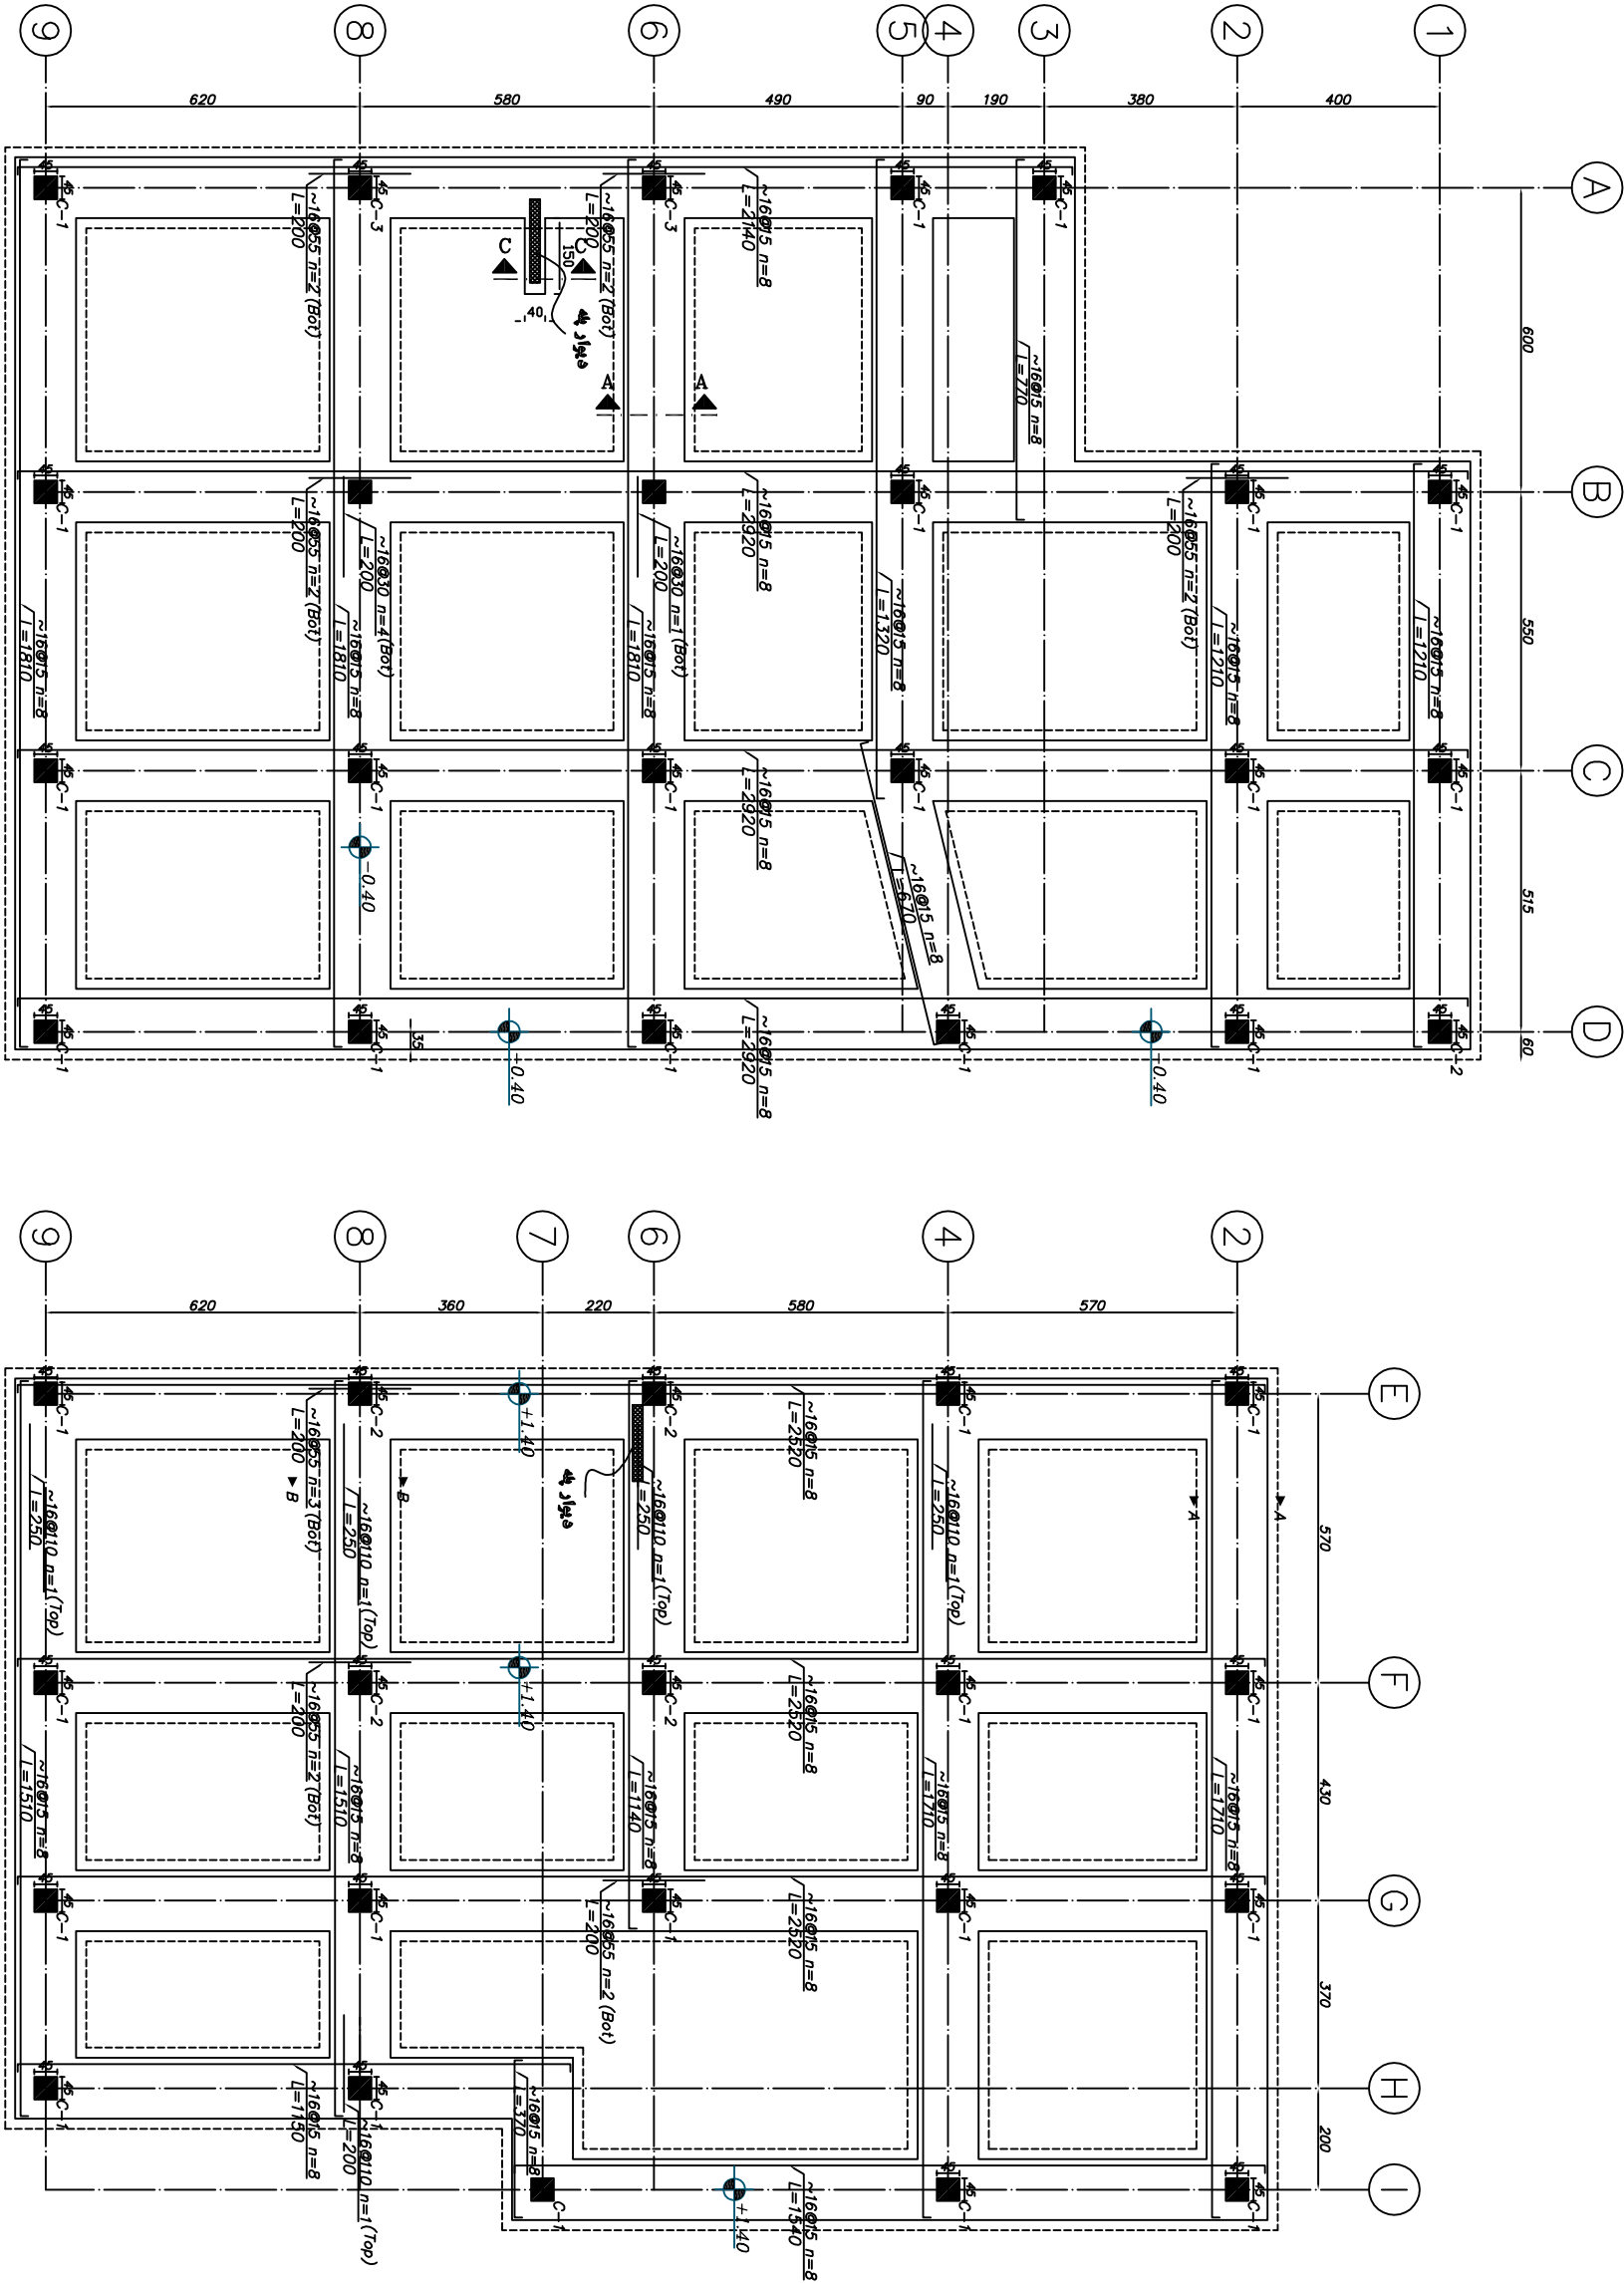

پلان فونداسیون (Top)
(Bot)

Scale: 1/100

نوجه: خطوط خط چین نشان دهنده پی کنی میباشد که از فونداسیون و ستونها 20cm فاصله دارد.



طراح معماری :

طراح سازه :

سید وحید حیات فیضی

طراح تأسیسات مکانیکی :

طراح تأسیسات برقی :

کنترل :

تصویب :

ناظر ، سر ناظر پروژه :

پیمانکار :


عنوان پروژه:
هنرستان ۹ کلاسه خیری ریحاب

عنوان نقشه: پلان فونداسیون
مقاطع فونداسیون

مقیاس: ۱:۱۰۰ Scale: ۱:۱۰۰ A-۳

شماره نقشه: E2-1-C270-08-99/1

تاریخ: ۱۳۹۹/۰۱/۰۹ تاریخ: ۱۳۹۹/۰۱/۰۹

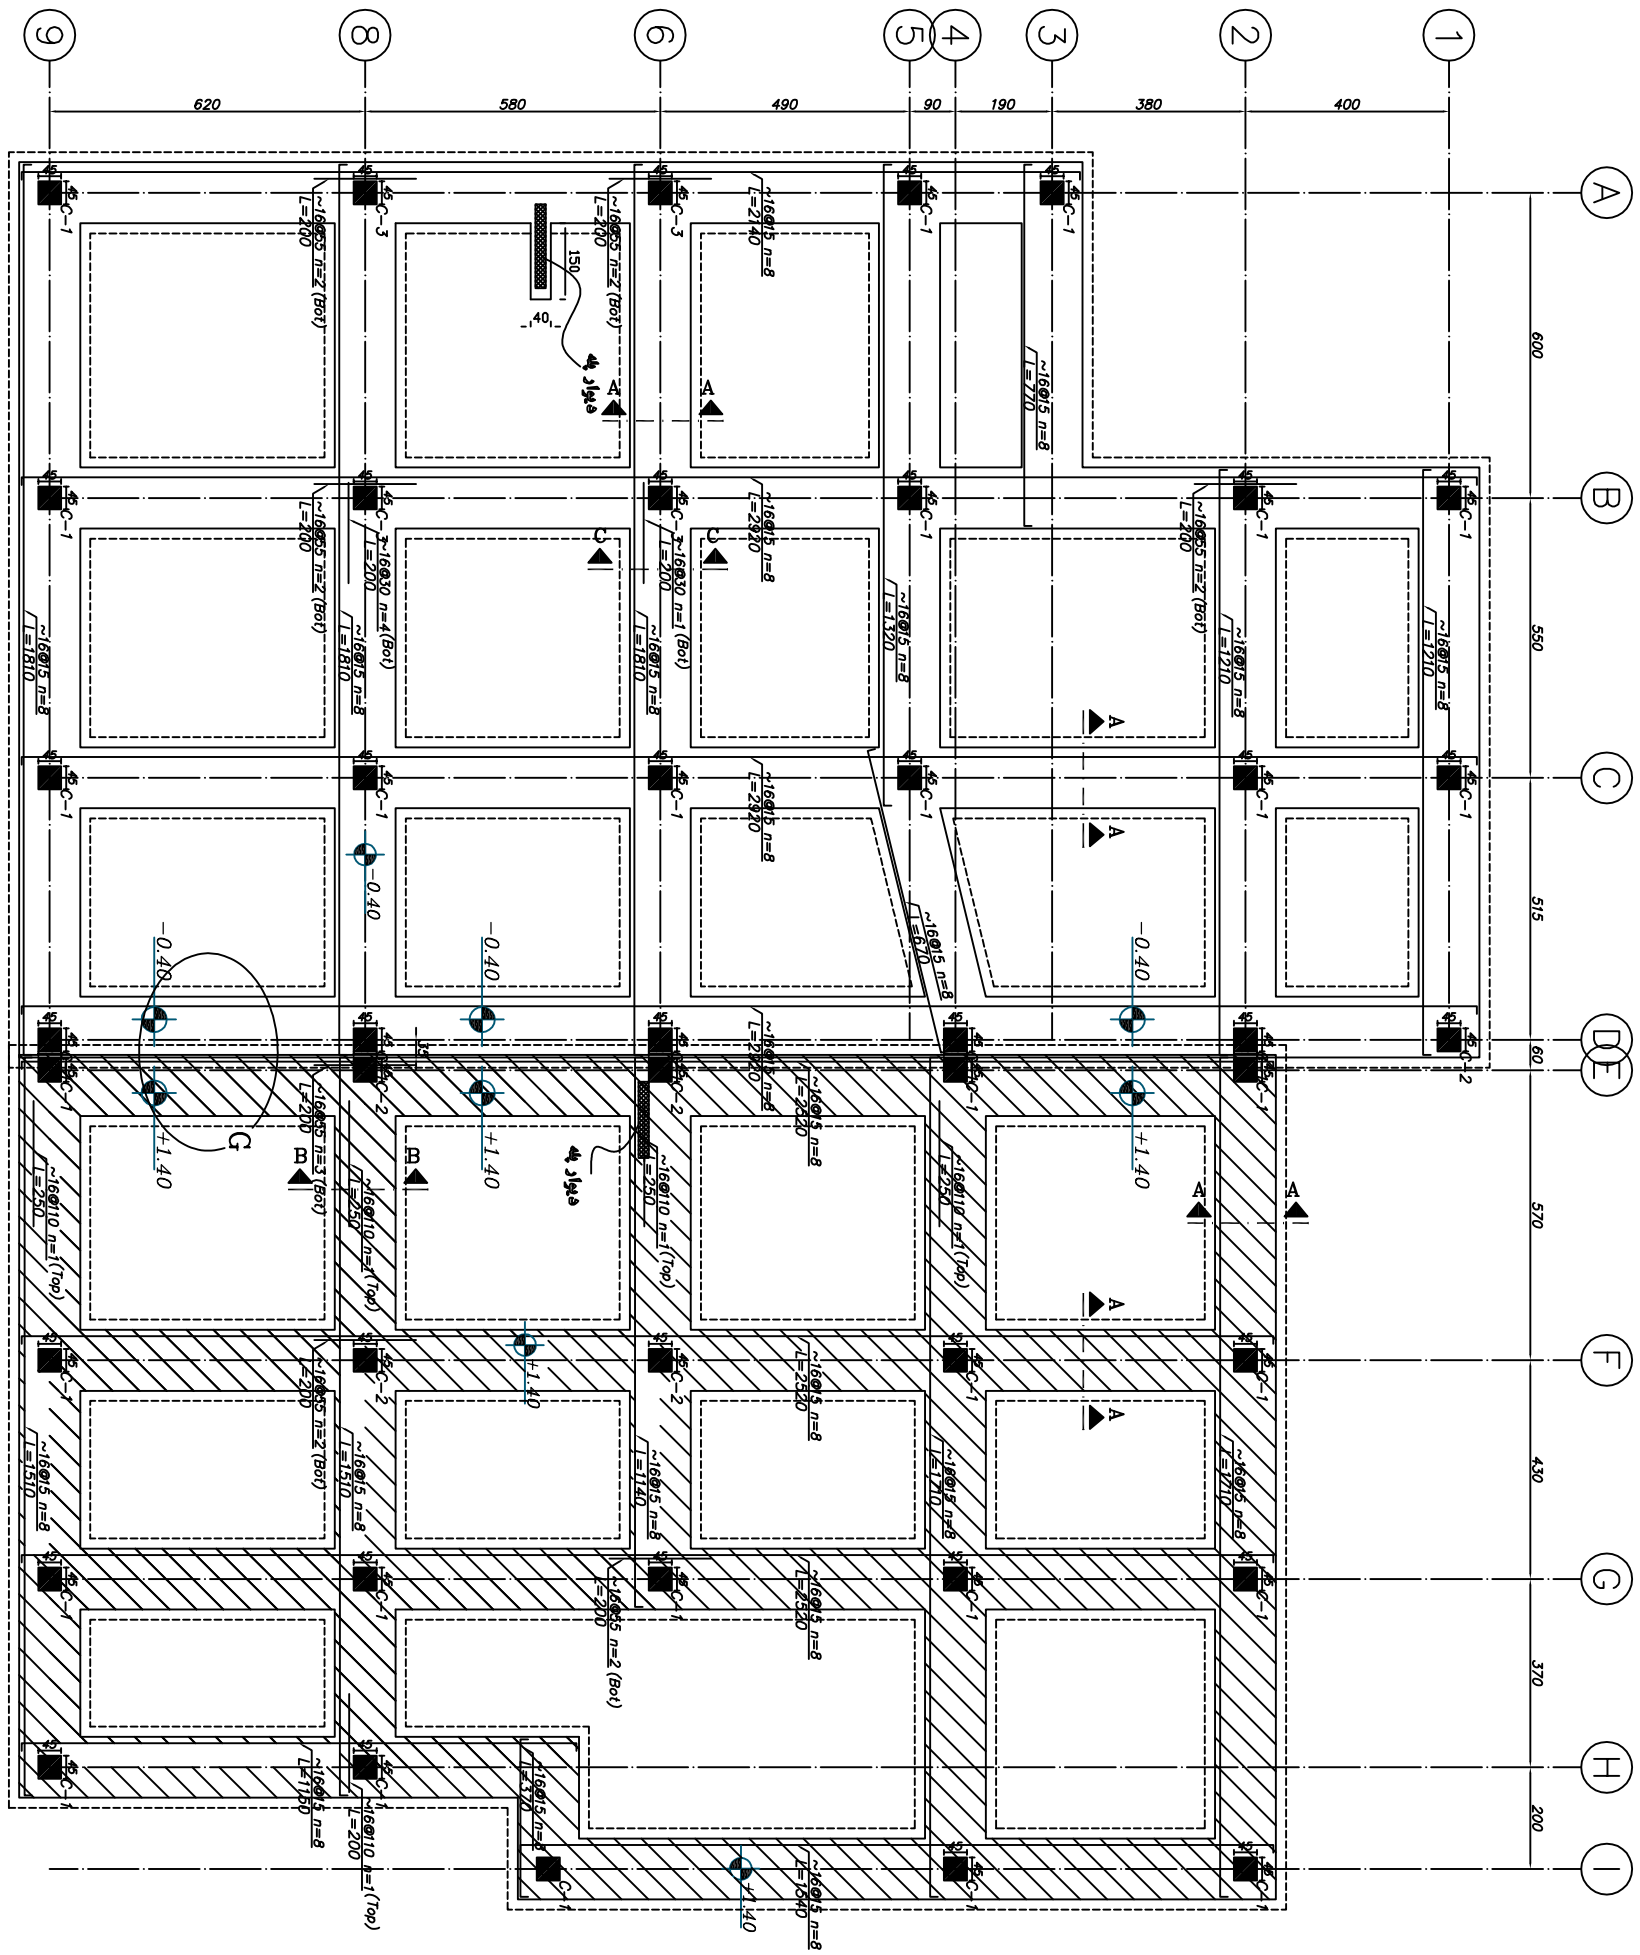

پلان فونداسیون (Top) (Bot)

Scale: 1/100

نوجه: خطوط خط چین نشان دهنده بی کنی میانگندگی از فونداسیون و ستونها 20cm فاصله دارد.

رده بتن مصرفی کلیه اعضا (فونداسیون و ستونها و تیرها و دیوار برشی C25 و آرماتورهای مصرفی AIII می باشد .



طراح معماری :

طراح سازه :

سید وحید حیات فیضی

طراح تأسیسات مکانیکی :

طراح تأسیسات برقی :

کنترل :

تصویب :

ناظر , سر ناظر پروژه :

پیمانکار :

عنوان پروژه:

هنرستان ۹ کلاس خیری ریحاب





عنوان نقشه: پلان فونداسیون
مقاطع فونداسیون

مقیاس: ۱:۱۰۰
۴-۳ : ۱:۱۰۰

E2-1-C270-08-99/1


شماره پروژه:

شماره نقشه: S-103
تاریخ: ۱۳۹۹/۰۷/۰۹

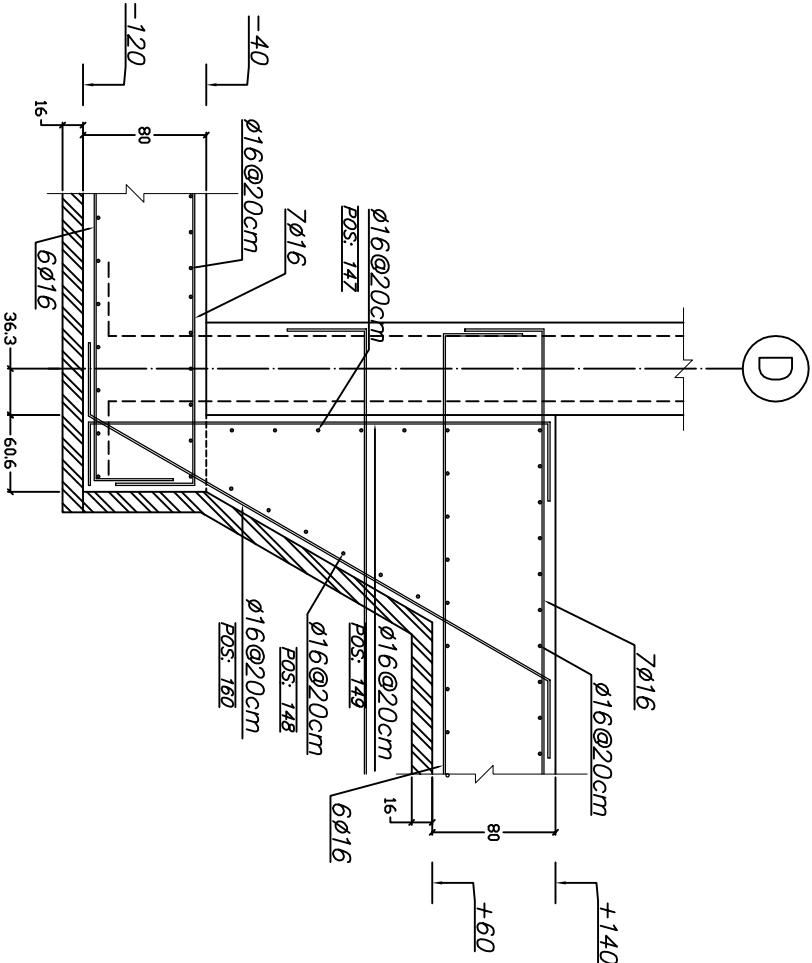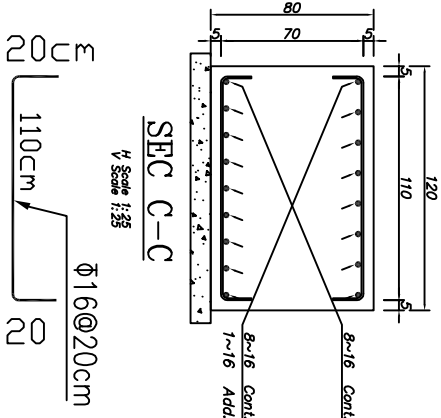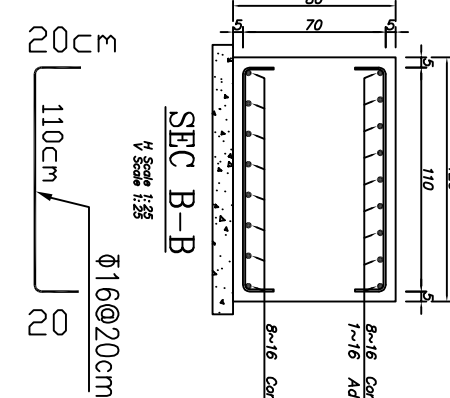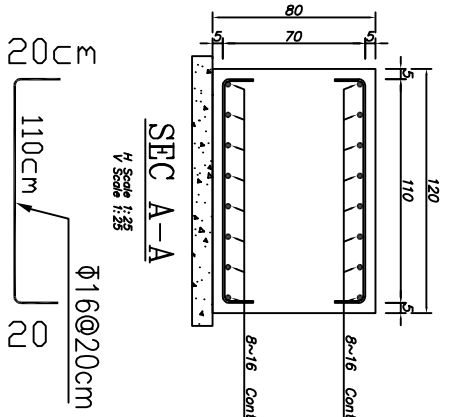

دیتیل E

در فواصل هر امتز میگر در گهاارنده (خرک) نصب گردد.
از پناخ خرک بانوجه به وضعیت اجرایی آرمانور بندی فونداسیون در محل چک گردد.

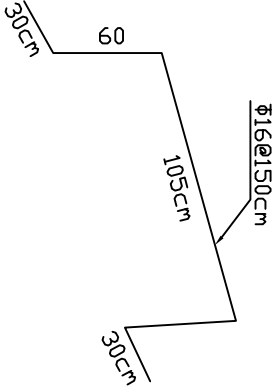

رده بتن مصرفی کلیه اعضا (فونداسیون و ستونها و تیرها و دیوار برشی C25 و آرمانورهای مصرفی AIII می باشد .



طراح معماری :

طراح سازه :

سید وحید حیات فیضی

طراح تاسیسات مکانیکی :

طراح تاسیسات برقی :

کنترل :

تصویر :

ناظر , سر ناظر پروژه :

پیمانکار :

عنوان پروژه:

هنرستان ۹ کلاسه خیریه ریحاب

عنوان نقشه:

پلان تیب بندی ستون ها

مقیاس:

Scale :

1:100

شماره پروژه:

A-9


E2-1-C270-08-99/1

خارج نقشه:

رقعه سازه

تاریخ: ۱۱ اردیبهشت ۹۹


S-104

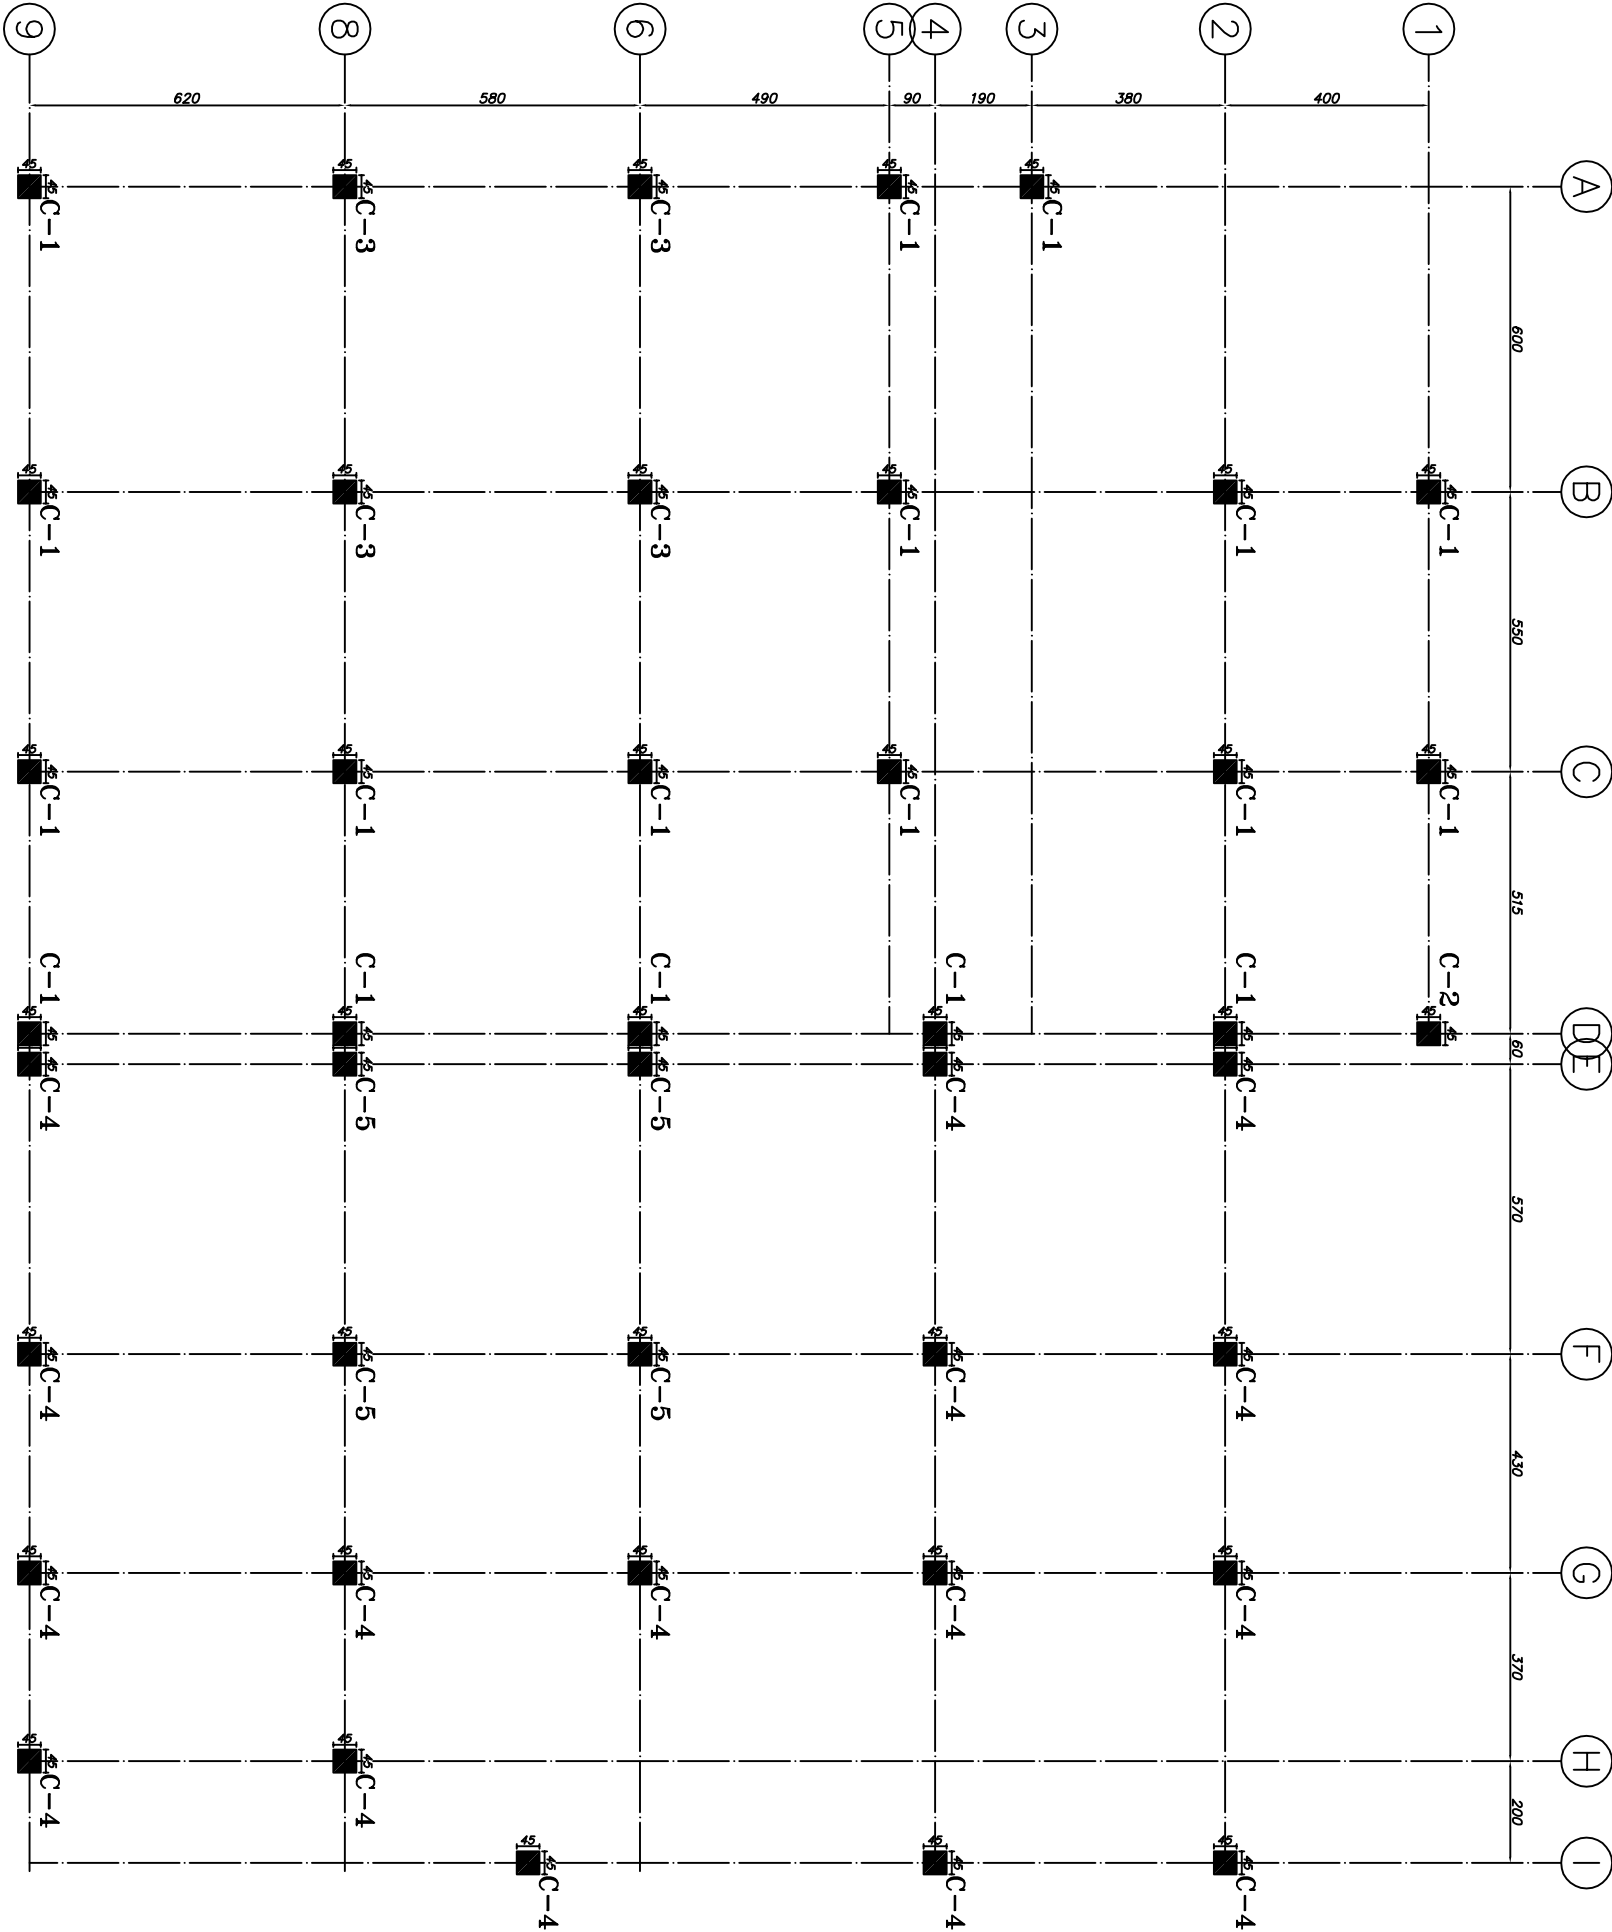

پلان تیب بندی ستون ها

Scale : 1/100



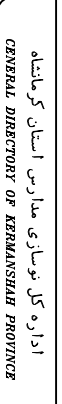

اداره کل نوسازی مدارس استان کرمانشاه
GENERAL DIRECTORY OF KERMANSHAH PROVINCE



سید و حید حیاتِ حبیبی

طراحی تاسیسات برقی ::






تصویب :

پیمانکار ::

عنوان نقشه:

مقیاس:	Sel: 1:100	قطع:	A-3
--------	------------	------	-----

شماره نقشه:	S-105
رشته:	سازه
تاریخ:	۹۹/۰۵/۱۱

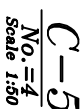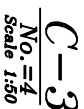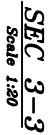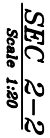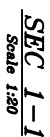

رده بتن مصرفی کلیه اعضا (فونداسیون و ستونها و تیرها و دیوار برشی C25 و آرماتورهای مصرفی AIII می باشد.



طراح معماری :

طراح سازه :

سید وحید حیات فیضی

طراح تأسیسات مکانیکی :

طراح تأسیسات برقی :

کنترل :

تصویب :

ناظر ، سر ناظر پروژه :

پیمانکار :

عنوان پروژه :

هنرستان ۹ کلاس خیریه ریحان

عنوان نقشه :


پلان تیربریزی سقف طبقه همکف

مقیاس: 1/100

تاریخ: ۱۳۹۹

شماره پروژه: E2-1-C270-08-99/1


شماره نقشه: S-106

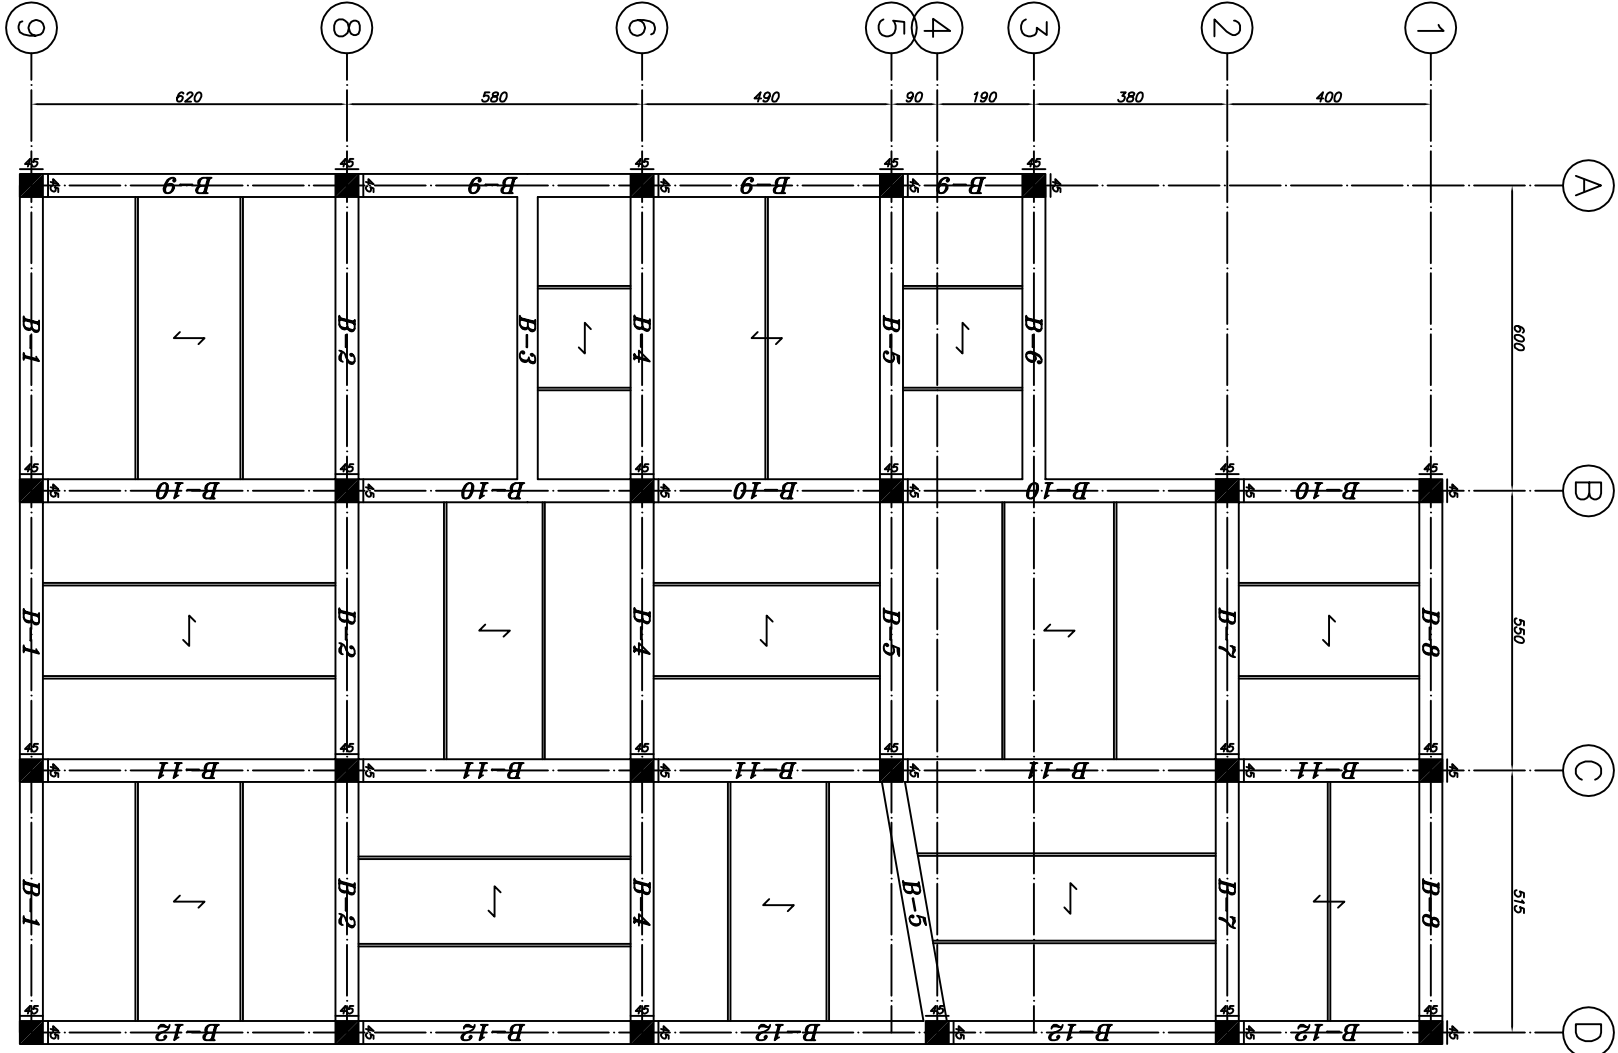

پلان تیربریزی و جهت تیرچه بلوک سقف طبقه همکف

Scale : 1/100

Elevation: 405

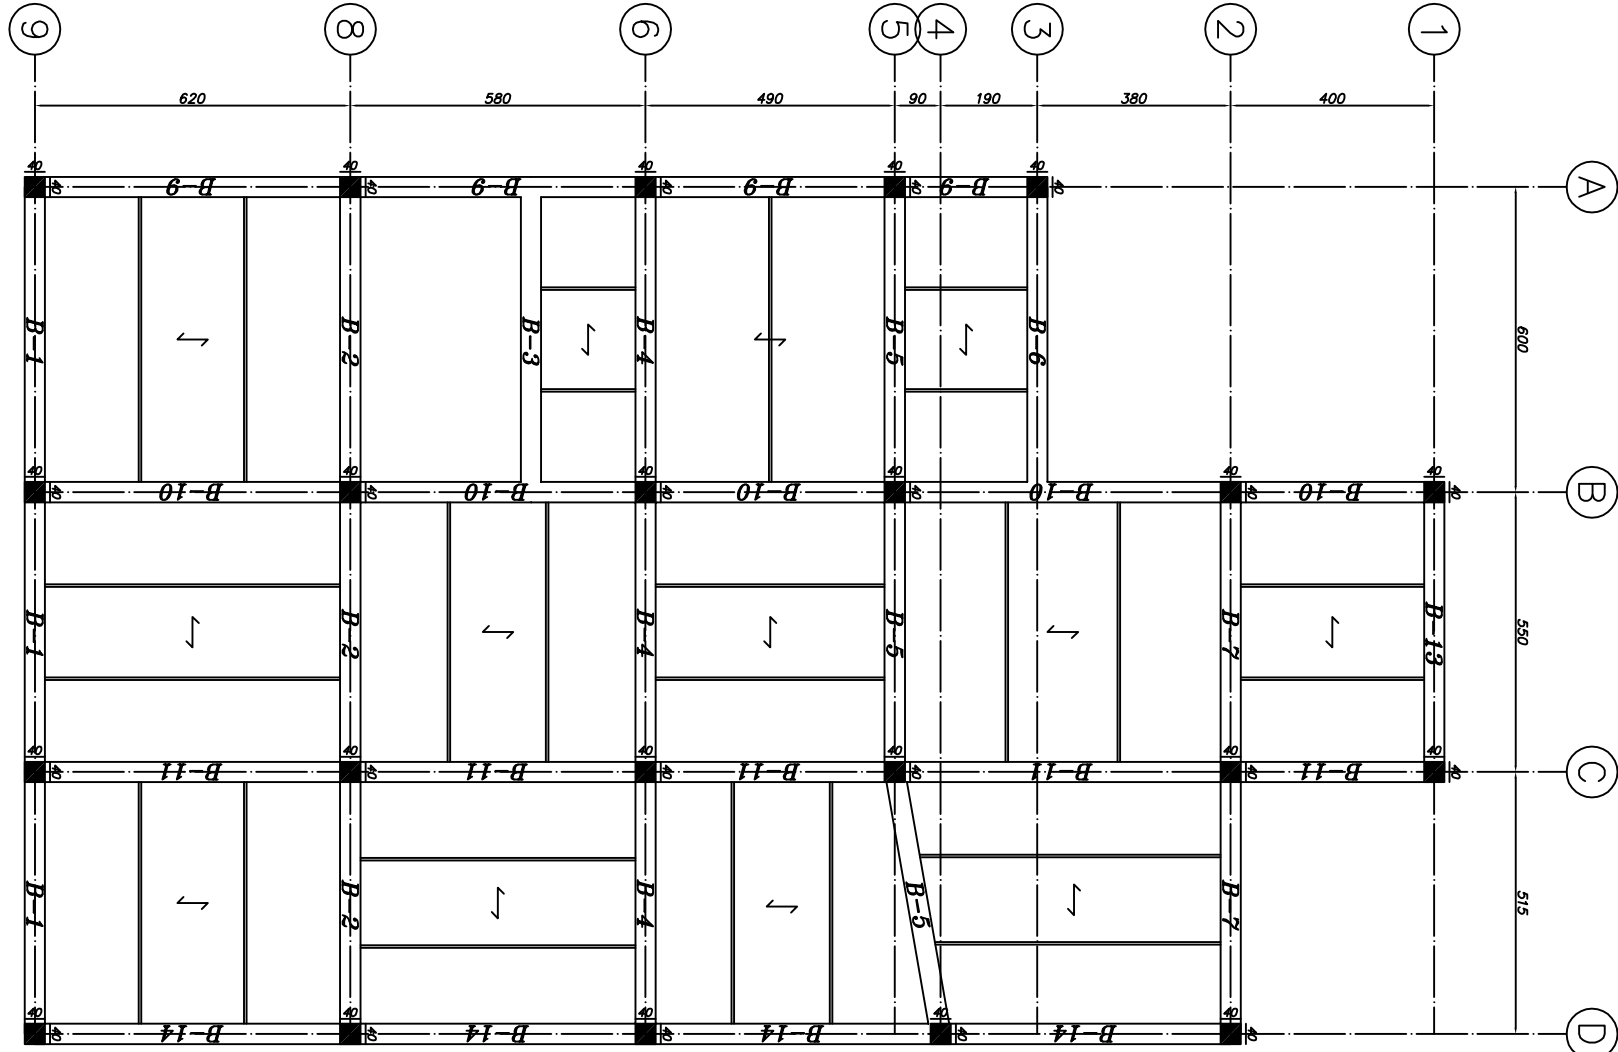

پلان تیربریزی و جهت تیرچه بلوک (سقف بام)

Scale : 1/100

Elevation: 745

رده بتن مصرفی کلیه اعضا (فونداسیون و ستونها و تیرها و دیواربرشی C25 و آرماتورهای مصرفی AIII می باشد .



طراح معماری :

طراح سازه :

سید وحید حیات فیزی

طراح تأسیسات مکانیکی :

طراح تأسیسات برقی :

کنترل :

تصویب :

ناظر ، سرناظر پروژه :

پیمانکار :

مدیران پروژه :

هنرستان و کلاس خیریه ریحان


عنوان نقشه :

پلان تیربریزی سقف طبقه همکف

مقیاس : 1/100 | تاریخ : 1399/08/09

شماره پروژه : E2-1-C270-08-99/1

شماره نقشه : S-107

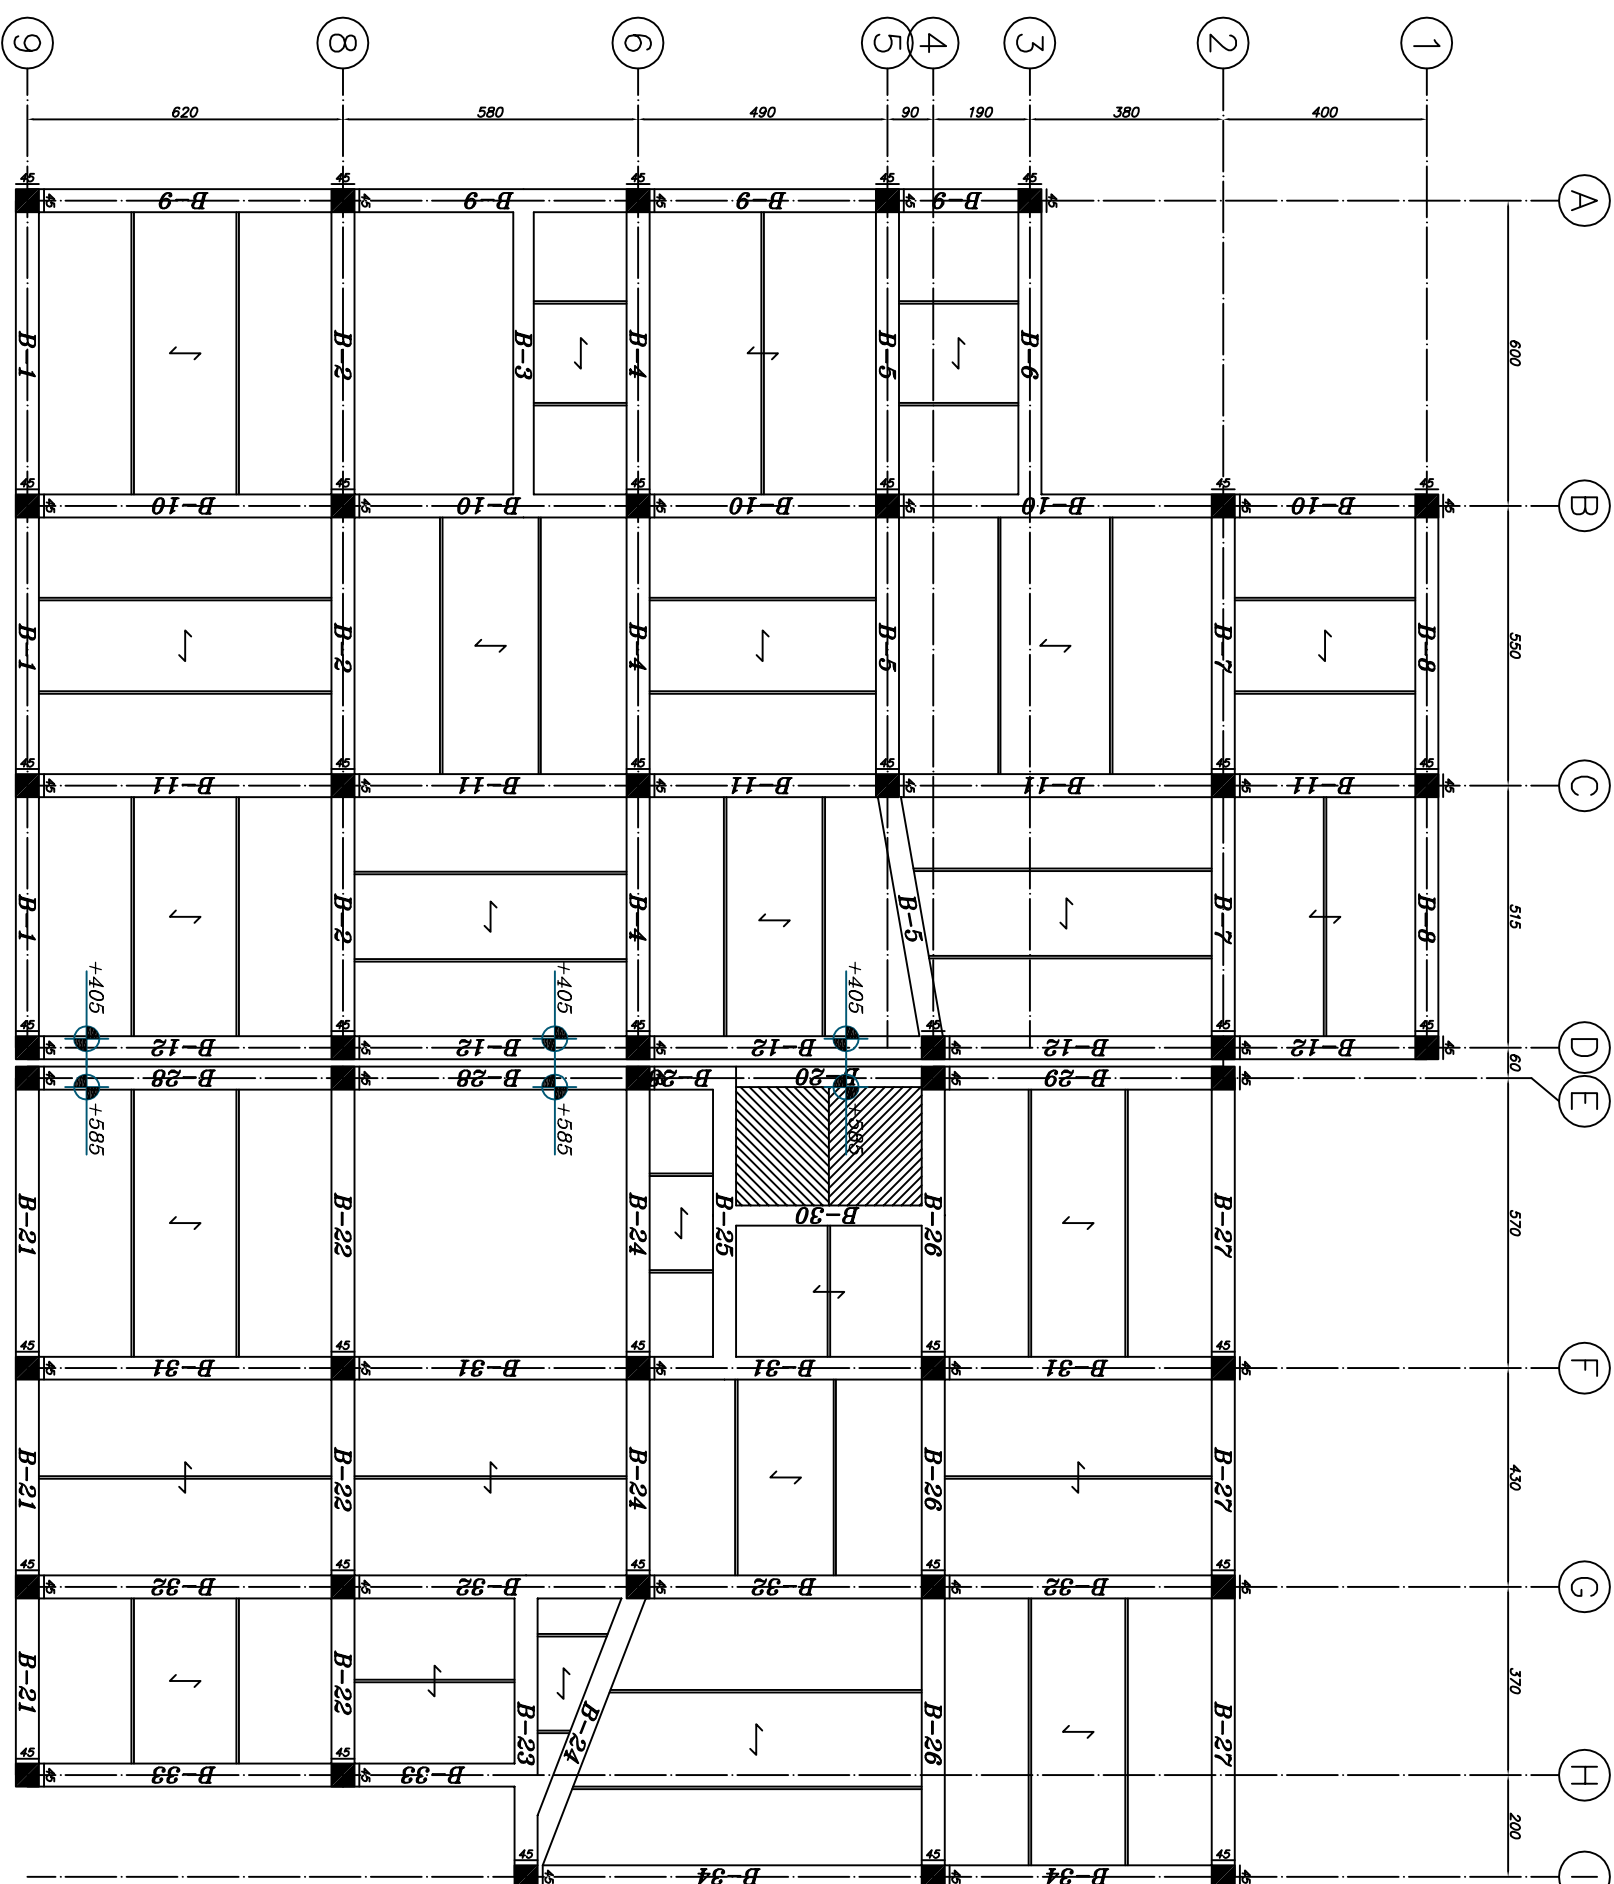

پلان تیربریزی و جهت تیرچه بلوک سقف طبقه همکف

Scale : 1/100

Elevation: 405,585

رده بتن مصرفی کلیه اعضا (فونداسیون و ستونها و تیرها و دیوار برشی C25 و آرماتورهای مصرفی AIII می باشد .



طراح معماری :

طراح سازه :

سید وحید حیات فیزی

طراح تاسیسات مکانیکی :

طراح تاسیسات برقی :

کنترل :

تصویر :

ناظر , سر ناظر پروژه :

پیمانکار :

مدیران پروژه :

هنرستان ۹ کلاس خیری ریحاب

عنوان نقشه :

پلان تیربرزی سقف طبقه همکف

مقیاس: ۱/۱۰۰
Scale: 1/100


شماره پروژه: E2-1-C270-08-99/1

شماره نقشه: S-108

رده بتن مصرفی کلیه اعضا (فونداسیون و ستونها و تیرها و دیوار برشی C25 و آرماتورهای مصرفی AIII می باشد .

پلان تیربرزی و جهت تیرچه بلوک (سقف بام)

Elevation: 745,925
Scale : 1/100

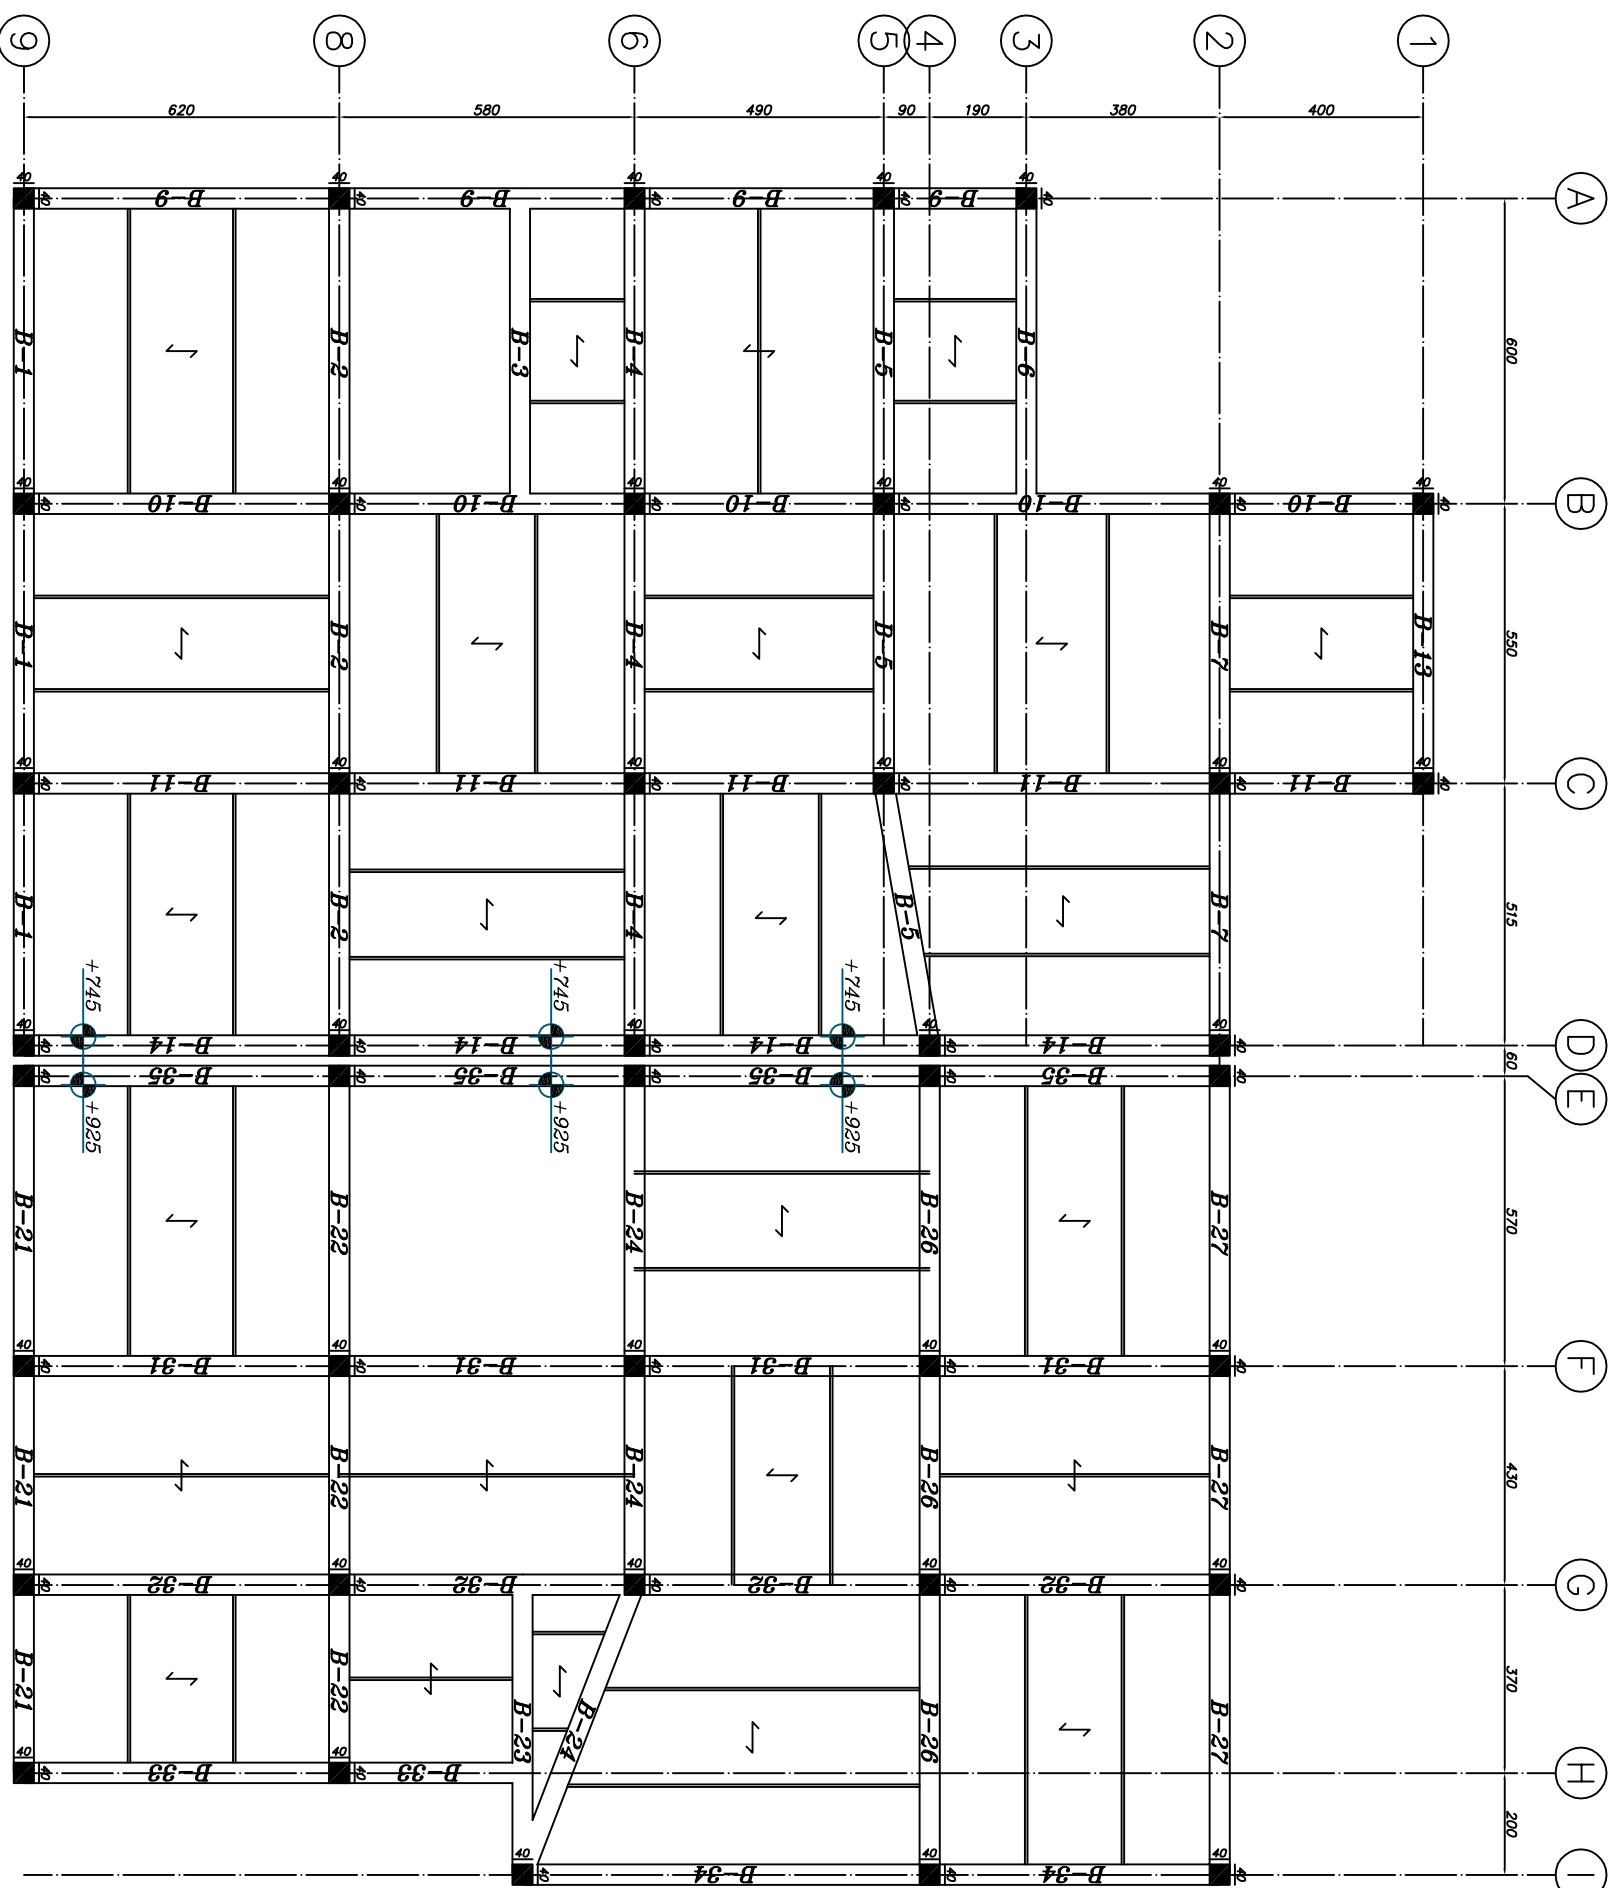



طراح معماری :

طراح سازه :

سید وحید حیات فیضی

طراح تأسیسات مکانیکی :

طراح تأسیسات برقی :

کنترل :

تصویب :

ناظر ، سرناظر پروژه :

پیمانکار :

عنوان پروژه:

هنرستان ۹ کلاسسه خیریه ریحاب

عنوان نقشه:

پلان تیربریزی سقف طبقه همکف

مقیاس:

Scale: 1:100

شماره:

A-9

E2-1-C270-08-99/1

شماره نقشه:

Scale: 1:100

















شماره:

S-109

پلان تیربریزی و جهت تیرچه بلوک سقف خرنشته

Scale : 1/100

Elevation: 1045

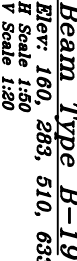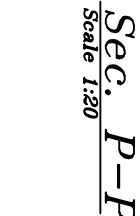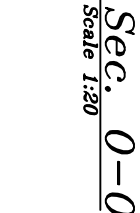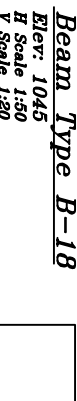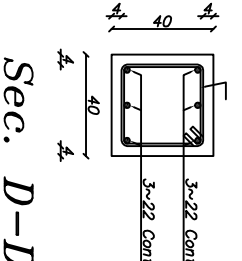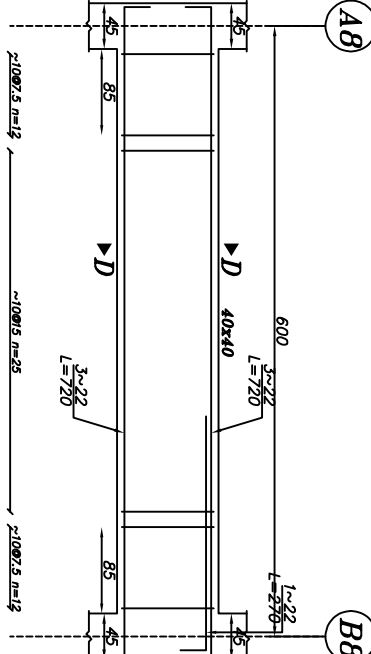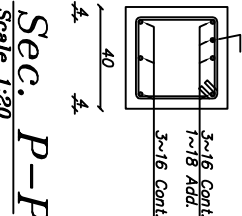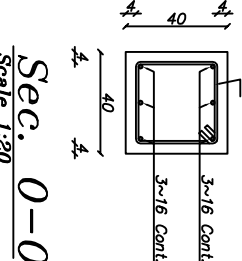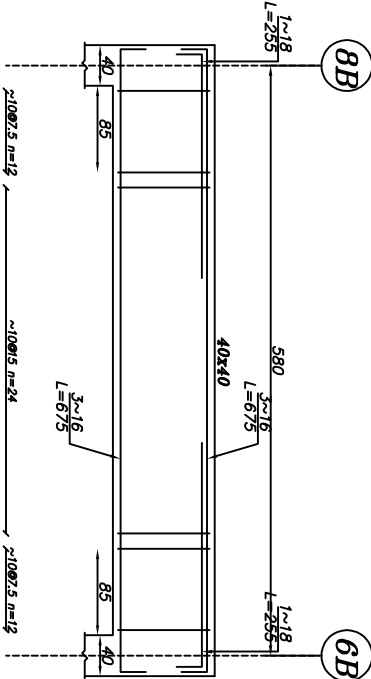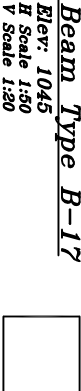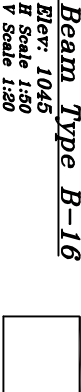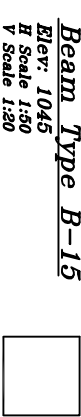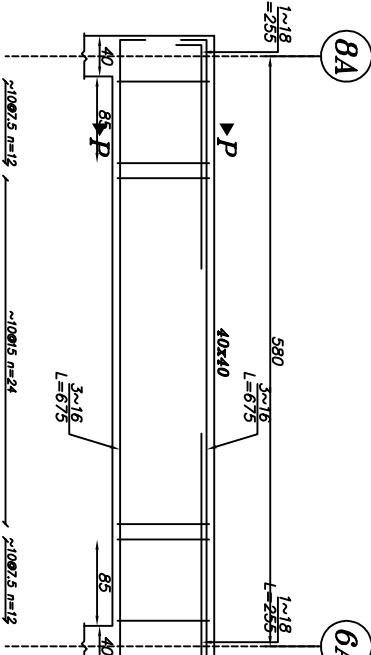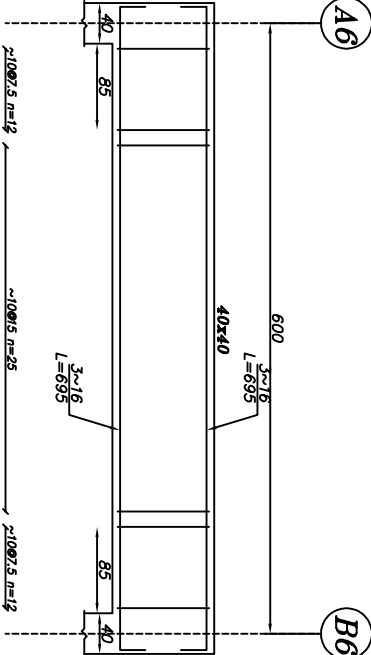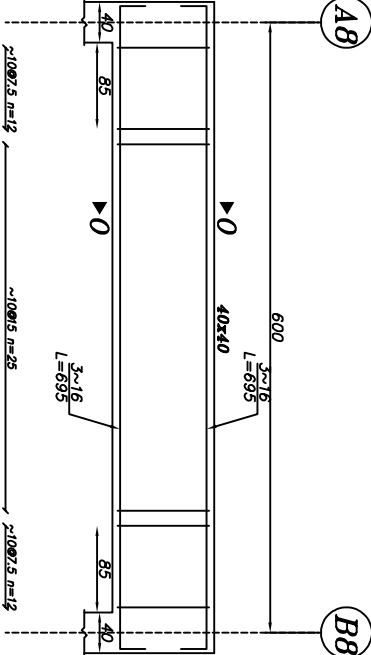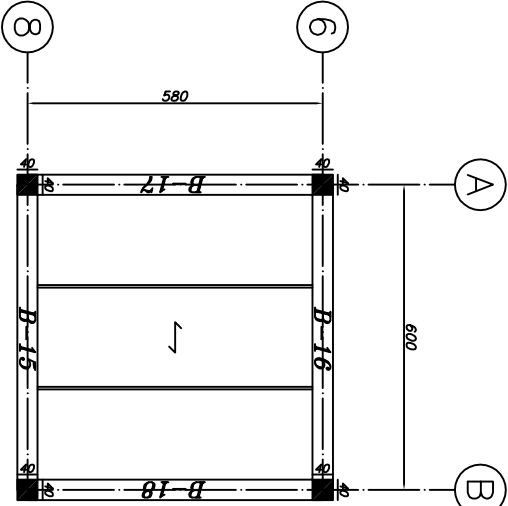

رده بتن مصرفی کلیه اعضا (فونداسیون و ستونها و تیرها و دیواربرشی C25 و آرماتورهای مصرفی AIII می باشد .



طراح معماری :

طراح سازه :

سید وحید حیات فیضی

طراح تأسیسات مکانیکی :

طراح تأسیسات برقی :

کنترل :

ناظر , سر ناظر پروژه :

پیمانکار :

عنوان پروژه:

هنرستان ۹ کلاسسه خیریه ریحاب

عنوان نقشه:

مقاطع تیرها


مقیاس:

Scale 1:100


E2-1-C270-08-99/1

خارج نقشه:


شماره نقشه: S-110

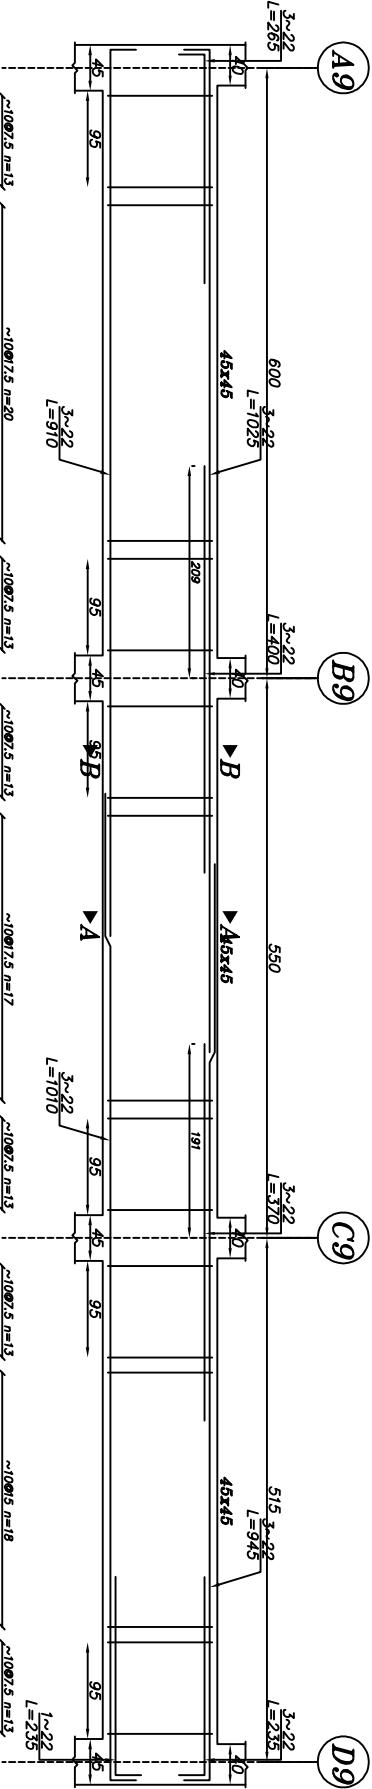


Beam Type B-1
Elev: 405
H Scale 1:50
V Scale 1:20

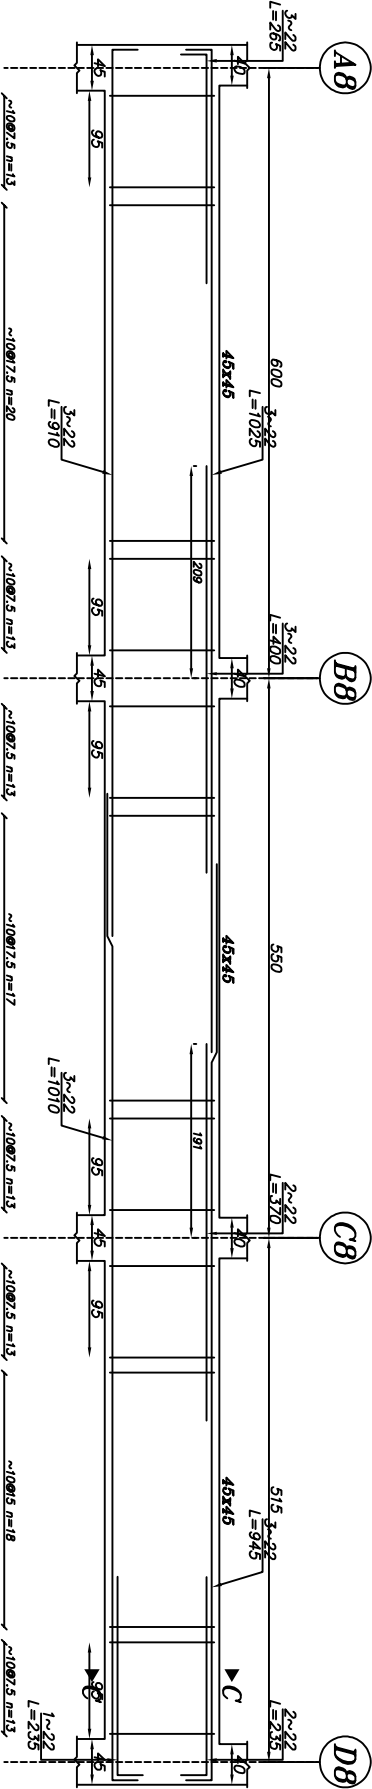

Beam Type B-2
Elev: 405
H Scale 1:50
V Scale 1:20

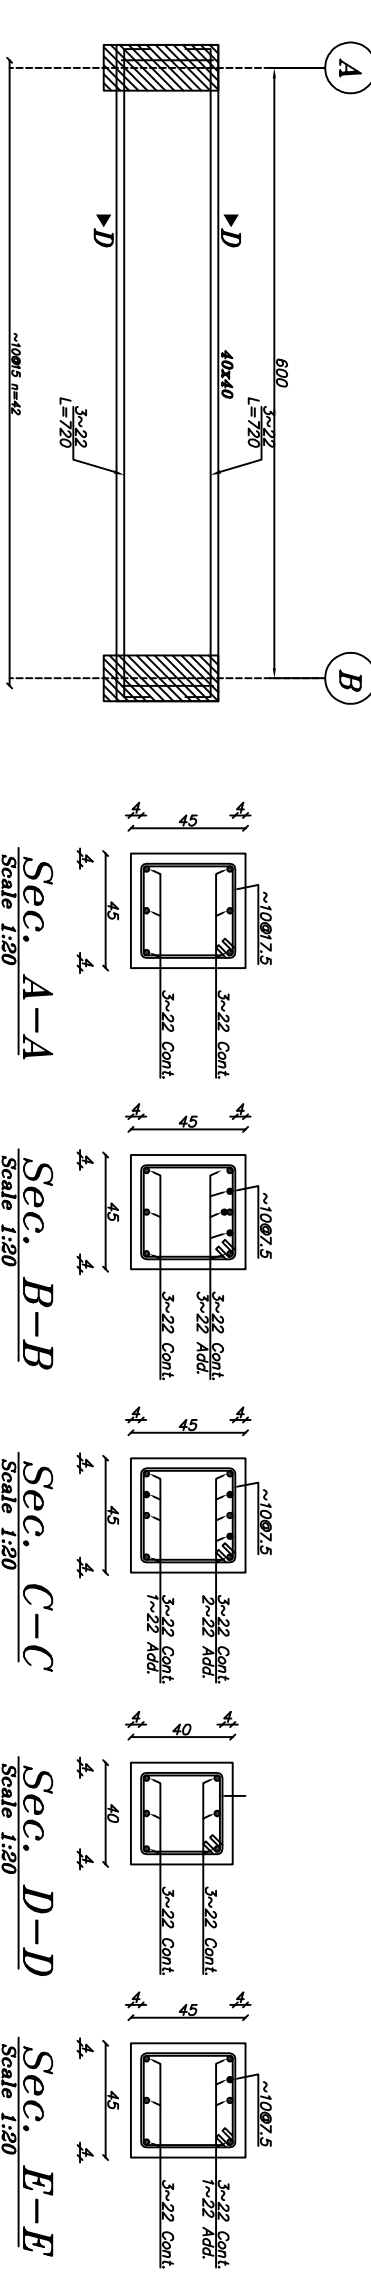

Beam Type B-3
Elev: 405
H Scale 1:50
V Scale 1:20

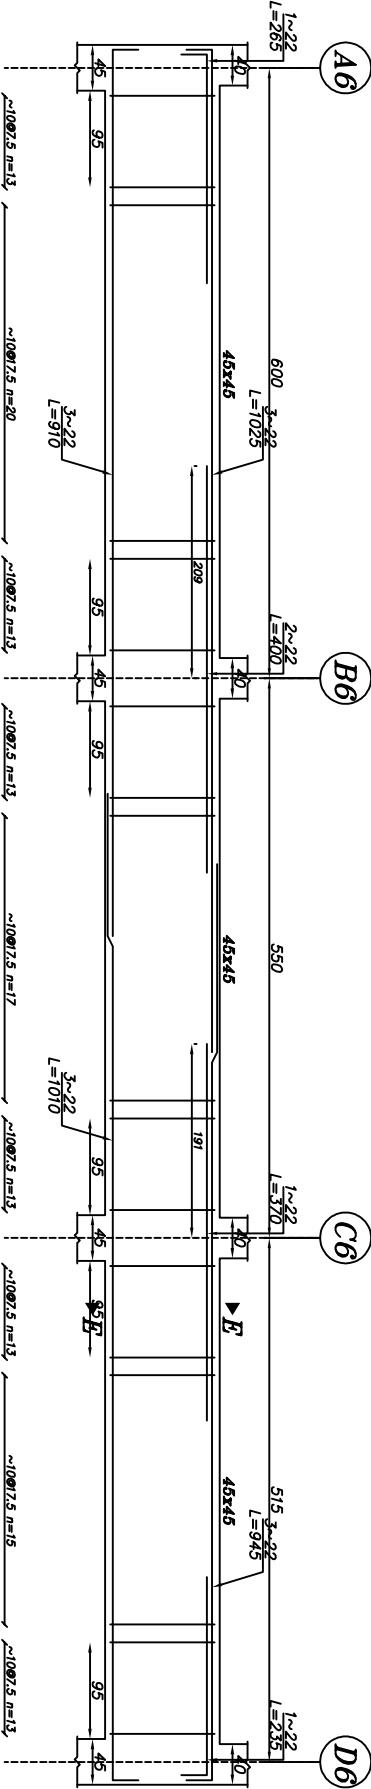

Beam Type B-4
Elev: 405
H Scale 1:50
V Scale 1:20

رده بتن مصرفی کلیه اعضا (فونداسیون و ستونها و تیرها و دیوار برشی C25 و آرماتورهای مصرفی AIII می باشد .



طراحی معماری ::

طراحی سازه:

سید و حید حیاتِ غیبی

طراحی تاسیسات مکانیکی :

طراحی تاسیسات برقی:

کنٹرل :

ناظر / سرناظر پروژہ :

پیمانکار ::

عنوان پروژہ:

هنرستان ۹ کلاسه خیری ریحاب

عنوان نقشه:

مقاطع تبرها


مقیاس:

شماره ۴۳۷۷۰۰


E2-1-C270-08-99/1

نمازہ وقت:


سازہ	۱۱۱
------	-----

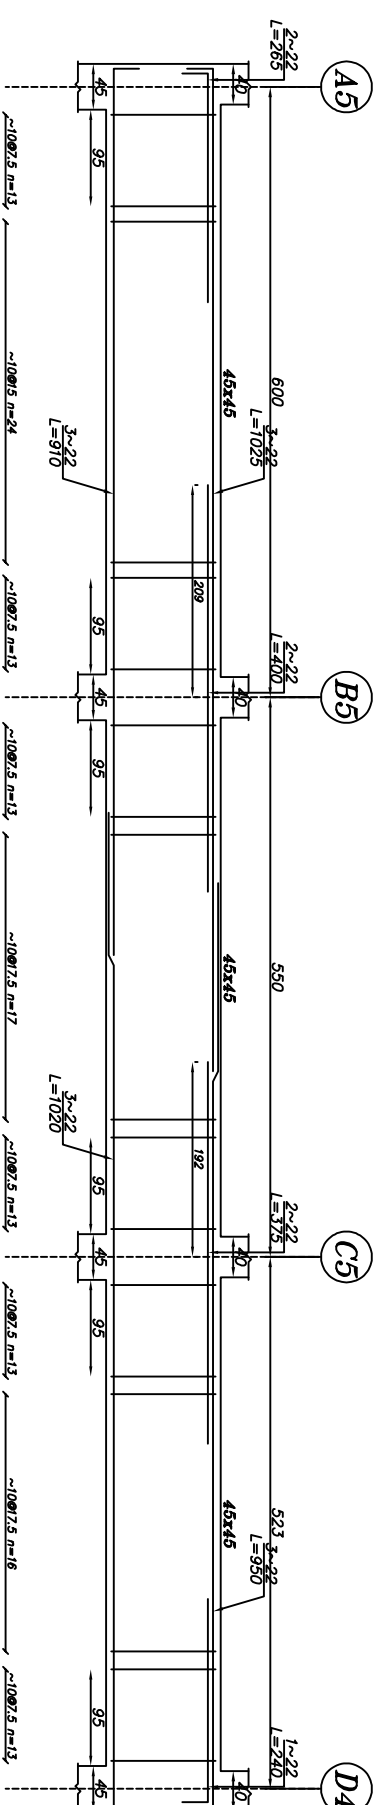


Beam Type B-5
Elev: 405
H Scale 1:50
V Scale 1:20

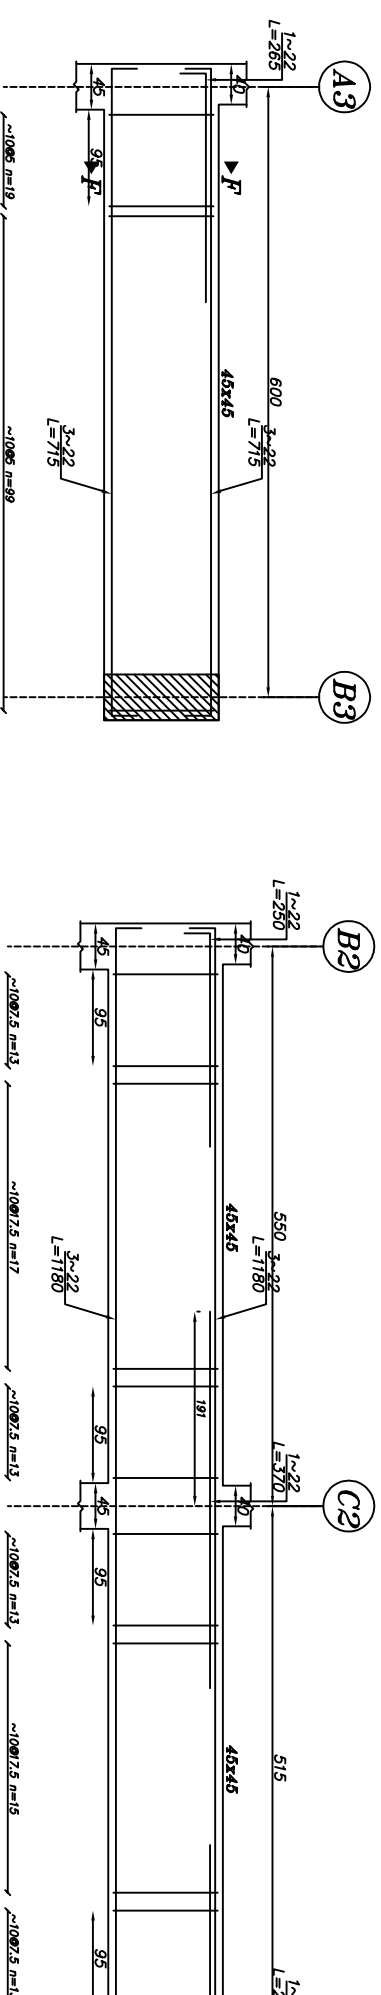

Beam Type B-6
Elev: 405
H Scale 1:50
V Scale 1:20

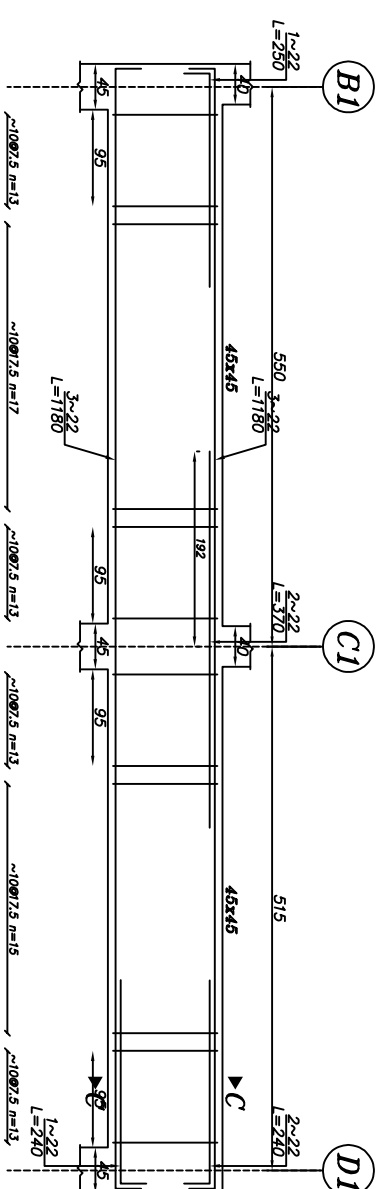


Beam Type B-7
 Elev: 405
 H Scale 1:50
 V Scale 1:20

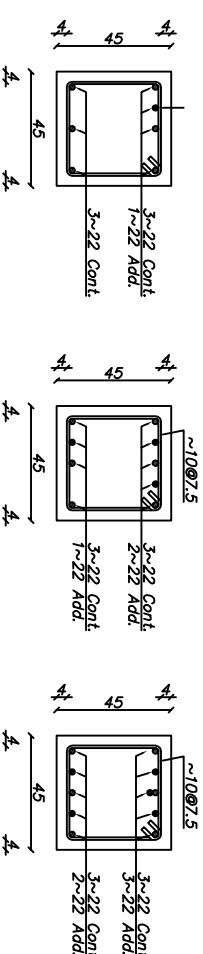


Sec. F-F
Scale 1:20

Sec. C-C
Scale 1:20

Sec. G-G
Scale 1:20

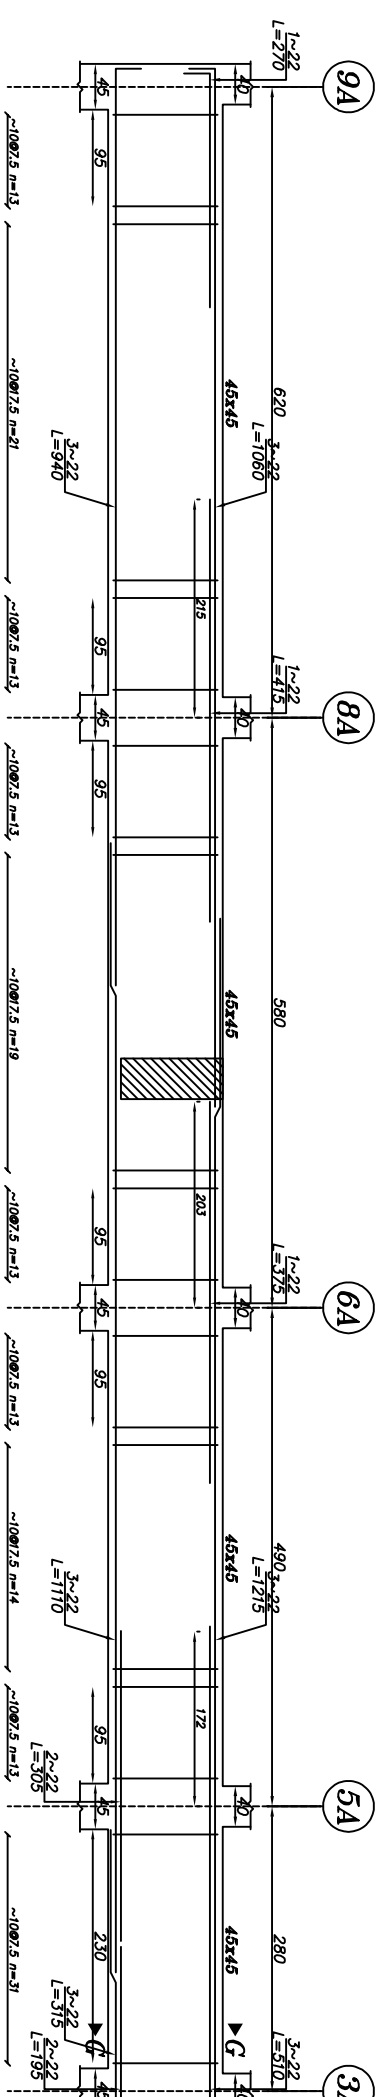

Beam Type B-8
Elev: 405
H Scale 1:50
V Scale 1:20

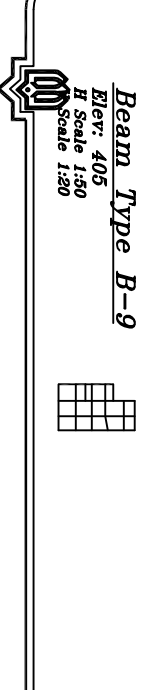

Beam Type B-3
Elev: 405
H Scale 1:50
Scale 1:20

رده بتن مصرفی کلیه اعضا (فونداسیون و ستونها و تیرها و دیوار برشی C25 و آرماتورهاى مصرفی AIII می باشد.



طراح معماری :

طراح سازه :

سید وحید حیات فیضی

طراح تأسیسات مکانیکی :

طراح تأسیسات برقی :

کنترل :

ناظر , سرناظر پروژه :

پیمانکار :

مدیران پروژه:

هنرستان و کلاس‌ه خیری ریحاب

عنوان نقشه:

مناطق تیرها

مقیاس:


Sheet : 1/100

E2-1-C270-08-99/1

خارج نقشه:


رقعه: سازه

S-113 تاریخ: ۱۳۹۹

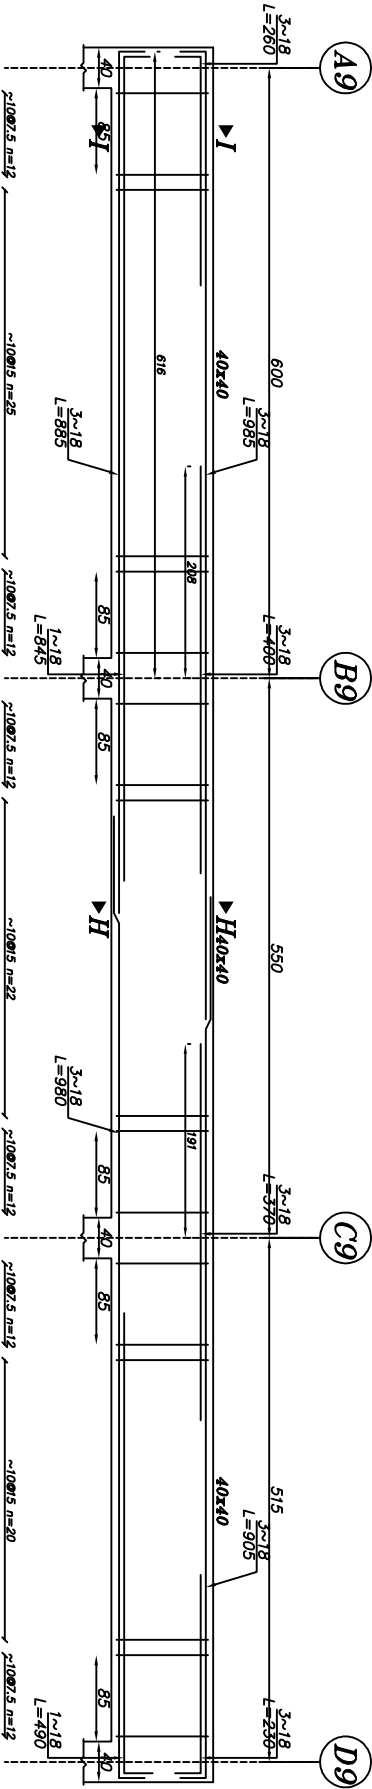


Beam Type B-1

Elev: 745
H Scale 1:50
V Scale 1:20

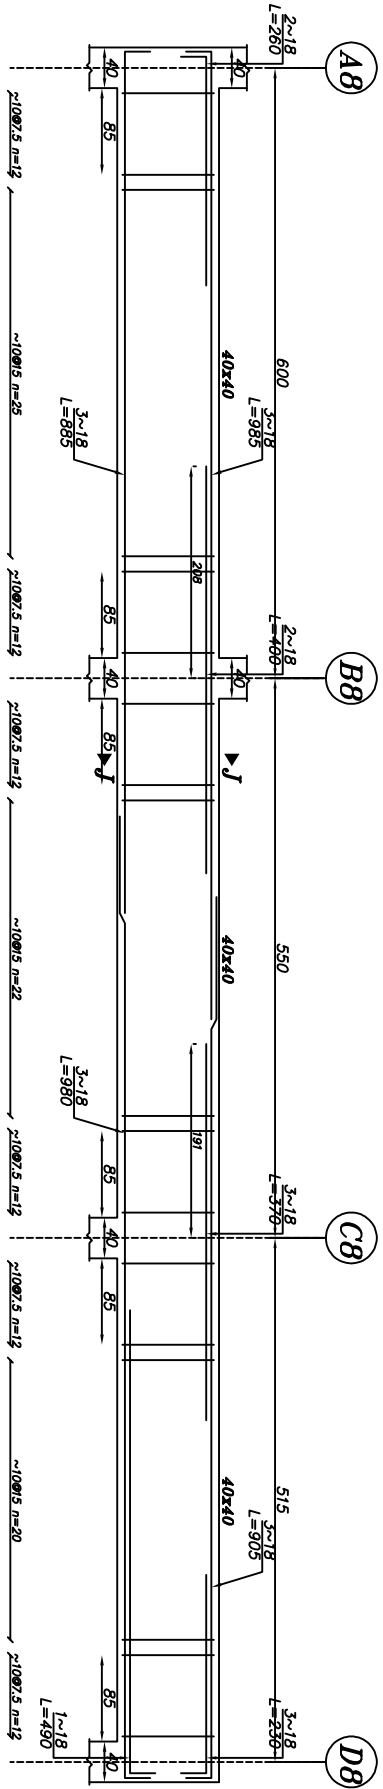


Beam Type B-2

Elev: 745
H Scale 1:50
V Scale 1:20

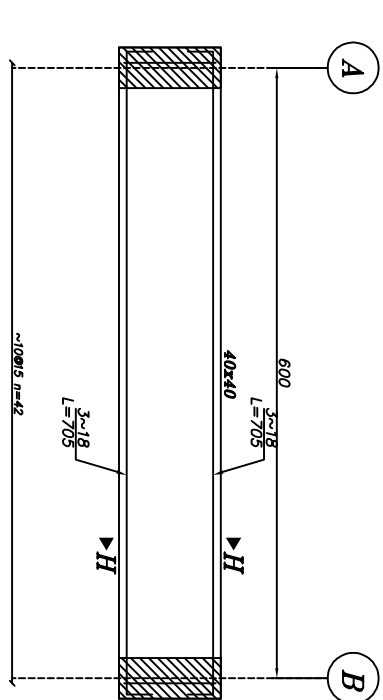

Beam Type B-3

Elev: 745
H Scale 1:50
V Scale 1:20

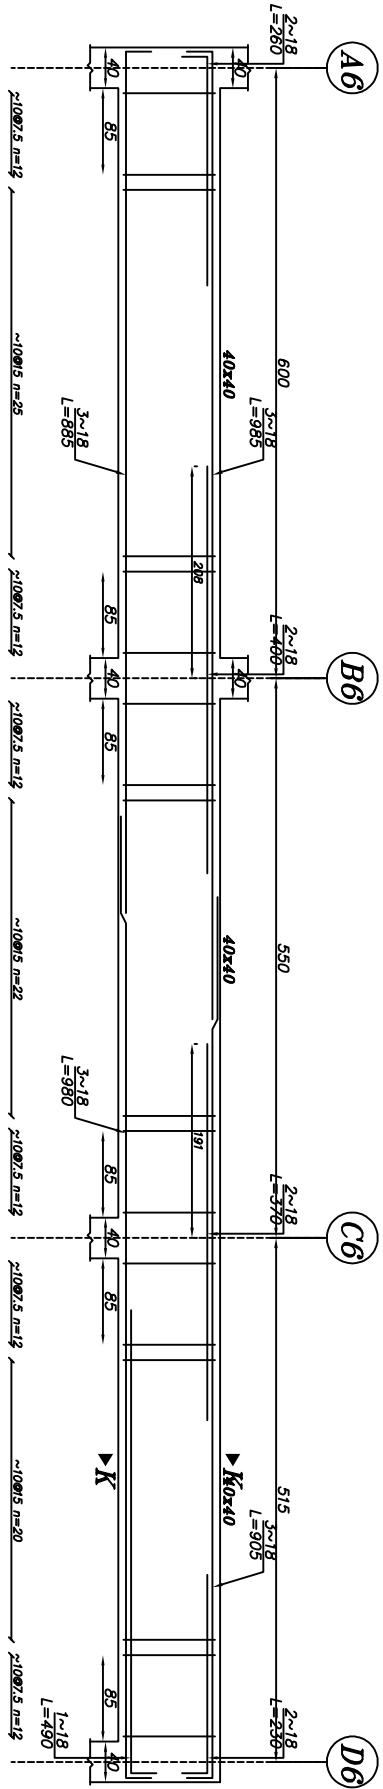

Beam Type B-4

Elev: 745
H Scale 1:50
V Scale 1:20

رده بتن مصرفی کلیه اعضا (فونداسیون و ستونها و تیرها و دیوار برشی C25 و آرماتورهای مصرفی AIII می باشد .



طراح معماری :

طراح سازه :

سید وحید حیات فیضی

طراح تأسیسات مکانیکی :

طراح تأسیسات برقی :

کنترل :

تصویب :

ناظر ، سر ناظر پروژه :

پیمانکار :

مدیران پروژه:

هنرستان و کلاس‌ه خیری ریحان

عنوان نقشه:

مناطق تیرها

مقیاس:

Scale 1:100

مدیر پروژه:

E2-1-C270-08-99/1


خارج نقشه:

شماره:


S-114

تاریخ:


۱۳۹۰/۰۱/۱۱

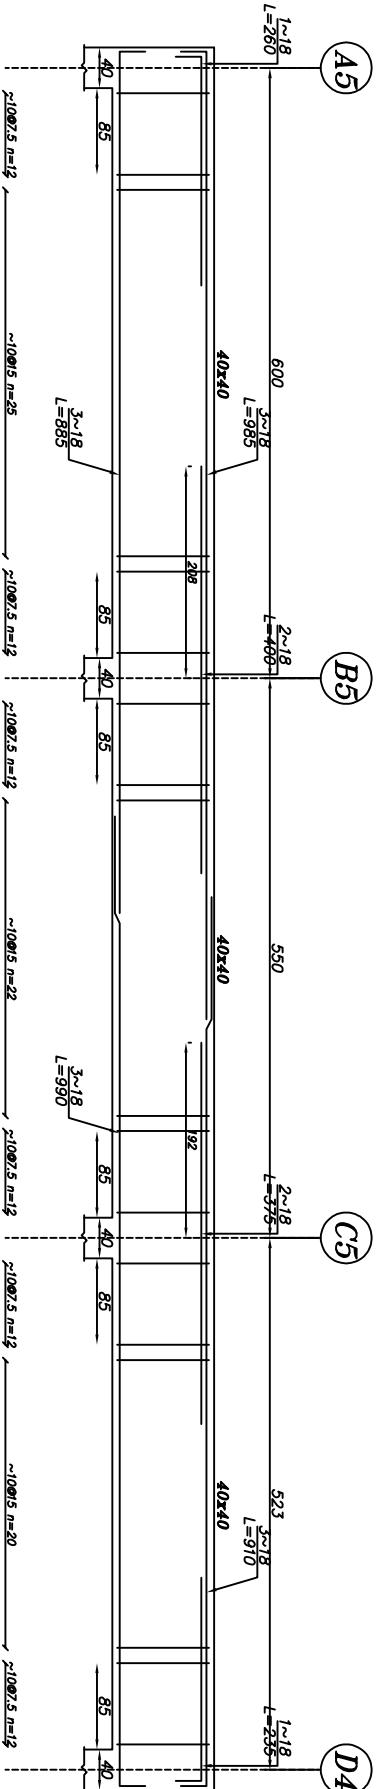


Beam Type B-5
Elev: 745
H Scale 1:50
V Scale 1:20

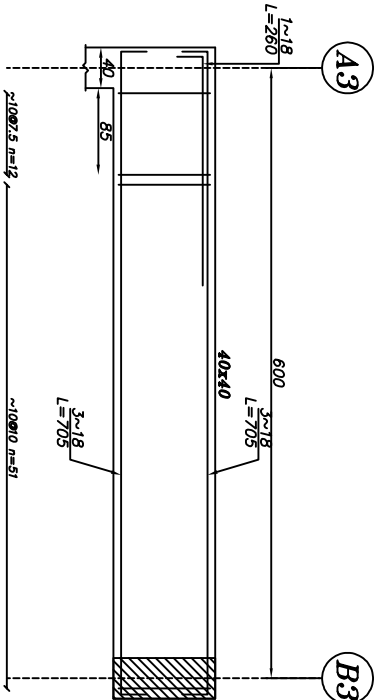


Beam Type B-6
Elev: 745
H Scale 1:50
V Scale 1:20

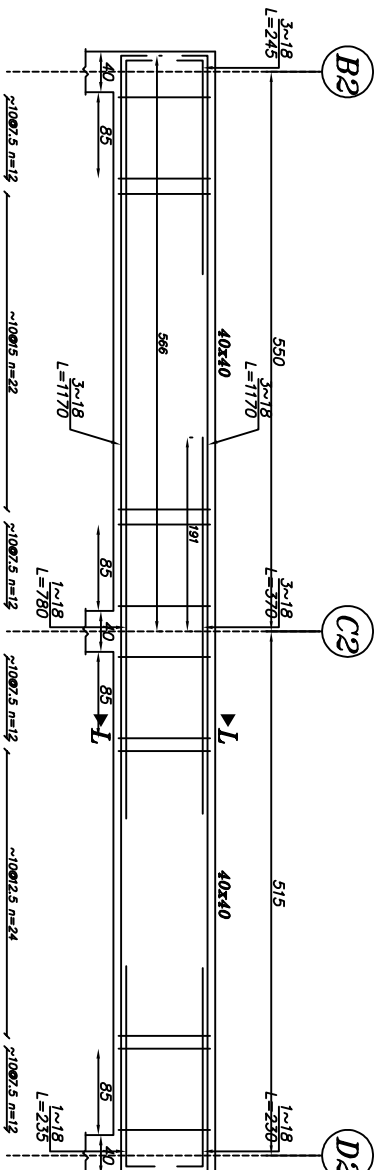


Beam Type B-7
Elev: 745
H Scale 1:50
V Scale 1:20

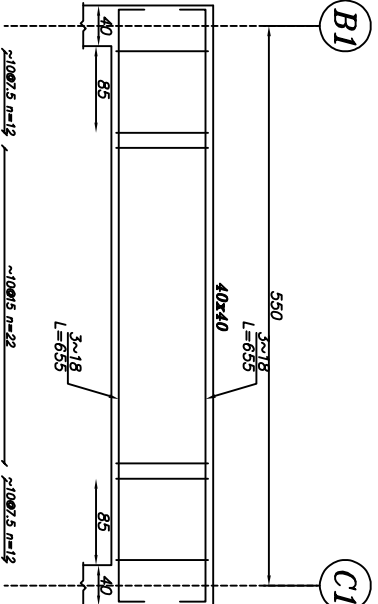


Beam Type B-13
Elev: 745
H Scale 1:50
V Scale 1:20

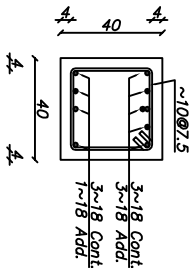


Sec. L-L
Scale 1:20

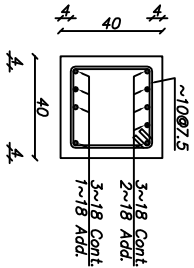


Sec. M-M
Scale 1:20

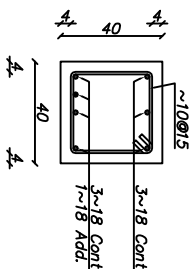

Sec. K-K
Scale 1:20

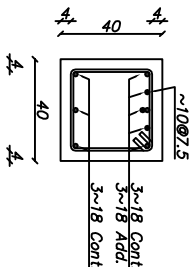

Sec. N-N
Scale 1:20

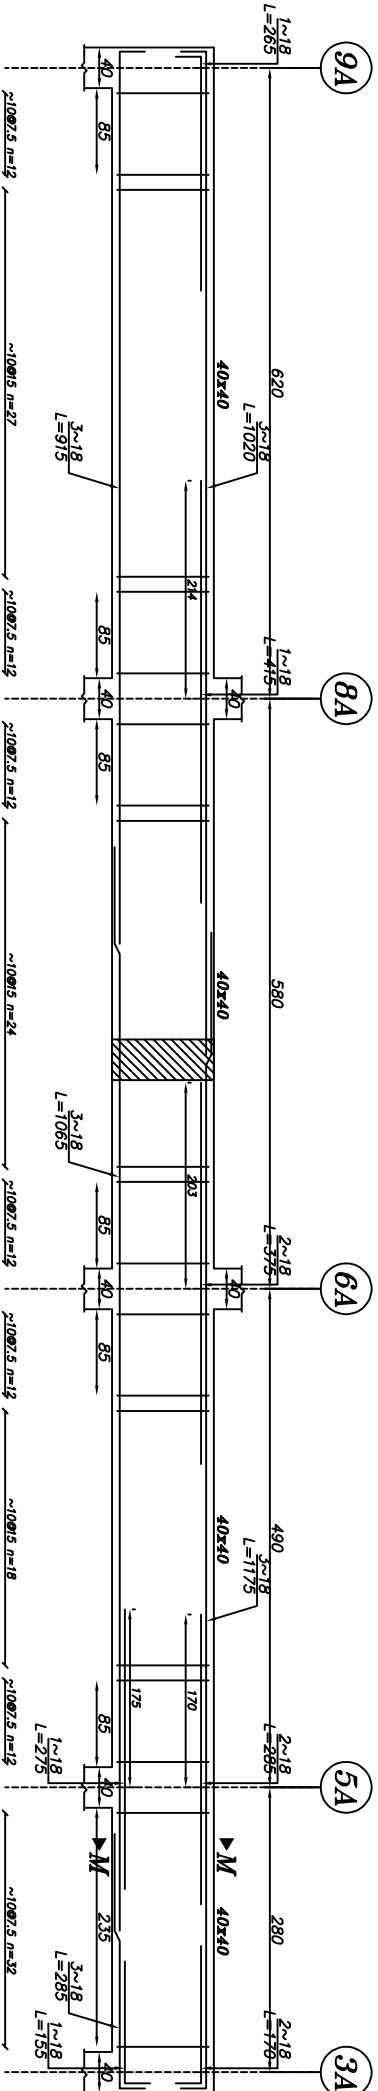

Beam Type B-9
Elev: 745
H Scale 1:50
V Scale 1:20



طراحی معماری :

طراحی سازه :

سید وحید حیات فیضی

طراحی تأسیسات مکانیکی :

طراحی تأسیسات برقی :

کنترل :

تصویر :

ناظر، سر ناظر پروژه :

پیمانکار :

معاون پروژه :

مهندسین و کارشناسان خبری ریحان

عنوان نقشه :

مناطق تیرها

مقیاس :

Scale 1:100

شماره

E2-1-C270-08-99/1

تاریخ :

شماره

S-115





طراح معماری :

طراح سازه :

سید وحید حیات فیضی

طراح تاسیسات مکانیکی :

طراح تاسیسات برقی :

کنترل :

تصویب :

ناظر ، سر ناظر پروژه :

پیمانکار :

معاون پروژه:

هنرستان ۹ کلاسه خیریه ریحاب

عنوان نقشه:

پلان تیرریزی سقف طبقه همکف

مقیاس:

Scale: 1/100

تاریخ:

1402/09/09

E2-1-C270-08-99/1



شماره نقشه:

S-116

پلان تیرریزی و جهت تیرچه بلوک سقف طبقه همکف

Scale: 1/100

Elevation: 585

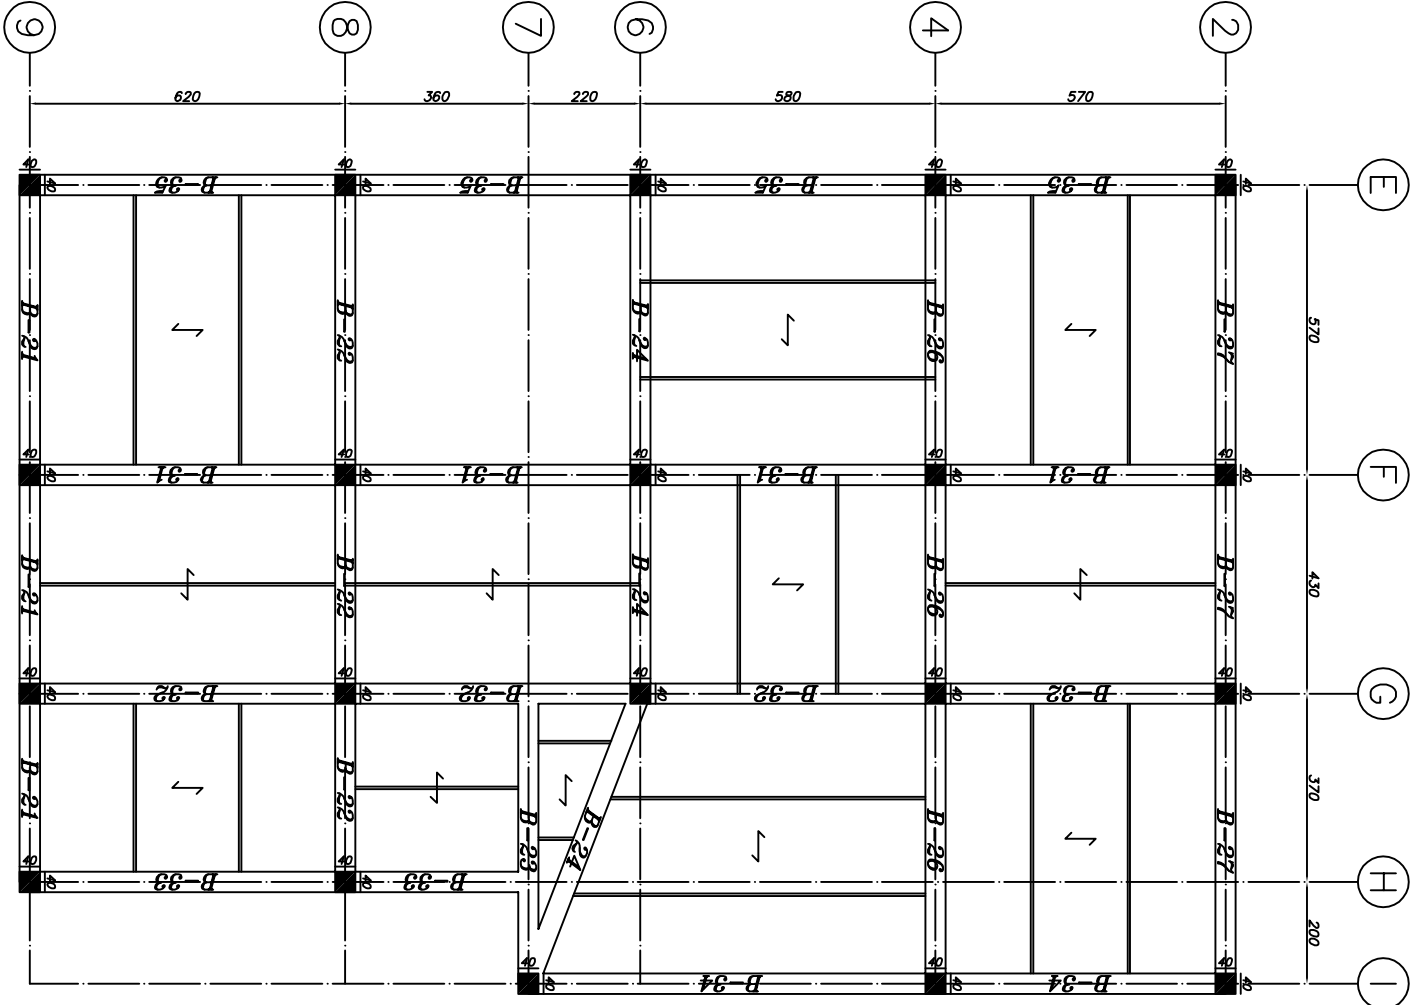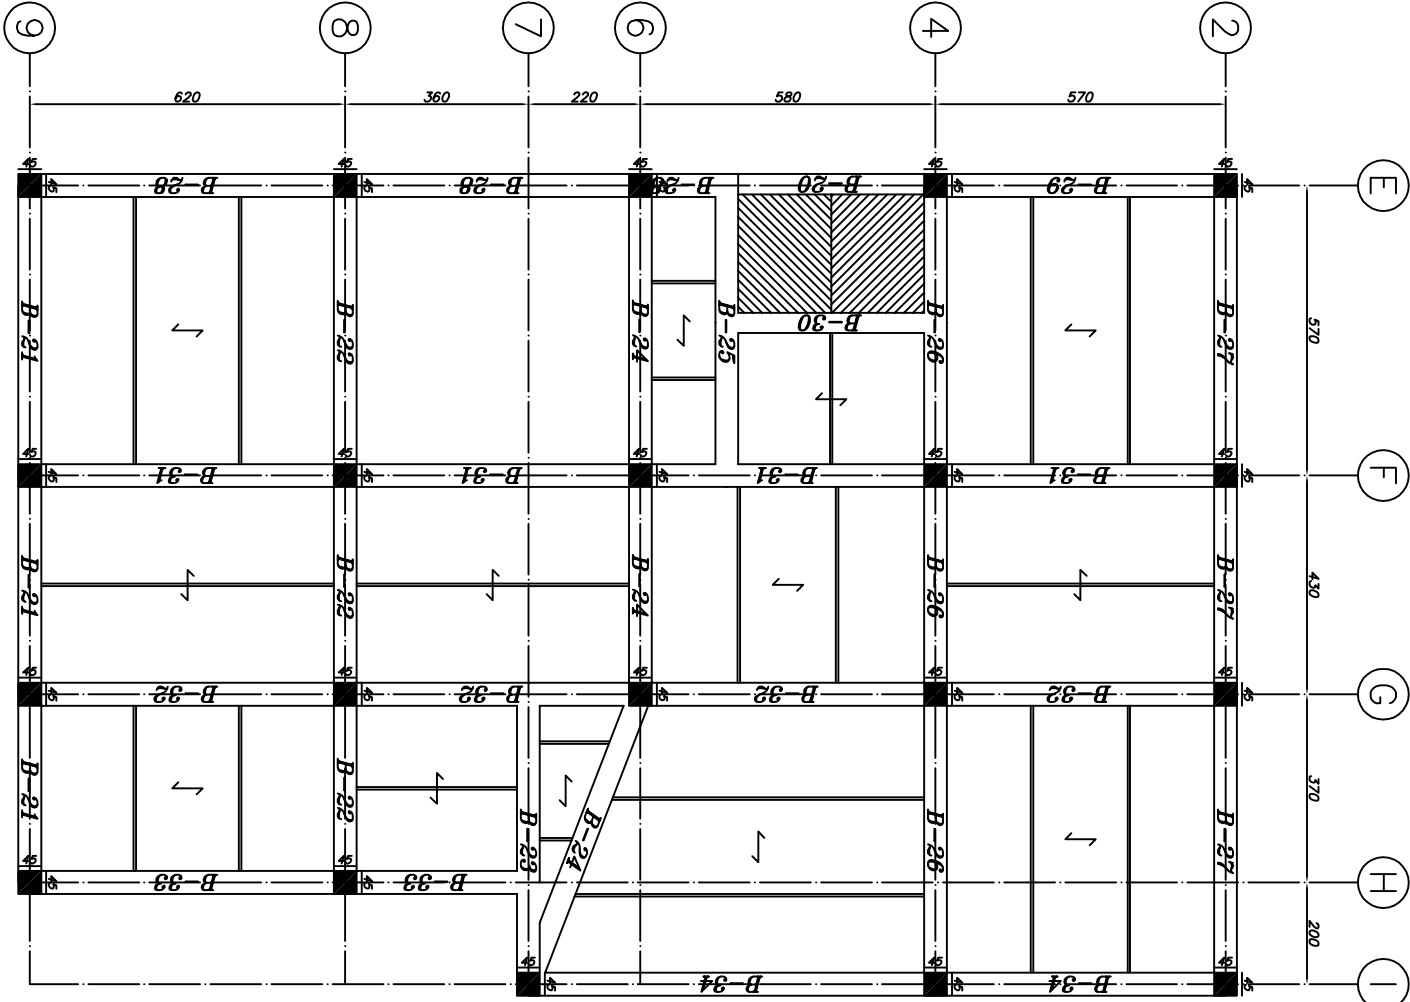

پلان تیرریزی و جهت تیرچه بلوک (سقف بام)

Scale: 1/100

Elevation: 925

رده بتن مصرفی کلیه اعضا (فونداسیون و ستونها و تیرها و دیواربرشی C25 و آرماتورهای مصرفی AIII می باشد .



طراح معماری :

طراح سازه :

سید وحید حیات فیضی

طراح تاسیسات مکانیکی :

طراح تاسیسات برقی :

کنترل :

تصویب :

ناظر , سر ناظر پروژه :

پیمانکار :

عنوان پروژه:

هنرستان ۹ کلاس خیری ریحاب

عنوان نقشه:

پلان تیر برزی سقف طبقه همکف

مقیاس:

Scale: 1:100

شماره:

A-9


E2-1-C270-08-99/1

شماره نقشه:

تصفیه سازه

تاریخچه: ۱۱/۰۹/۹۹


رده بتن مصرفی کلیه اعضا (فونداسیون و ستونها و تیرها و دیوار برشی C25 و آرماتورها های مصرفی AIII می باشد .

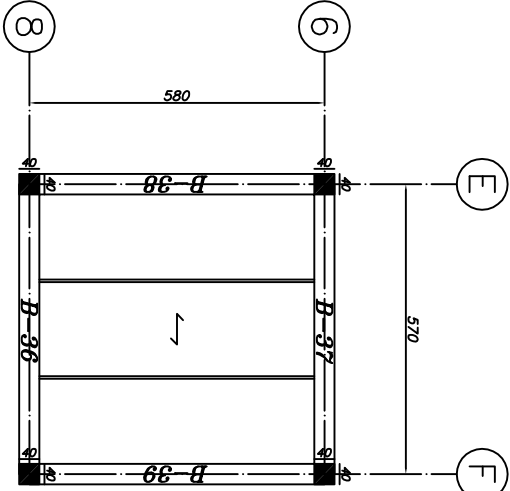

پلان تیر برزی و جهت تیرچه بلوک سقف خرپشته


Scale : 1/100

Elevation: 1225

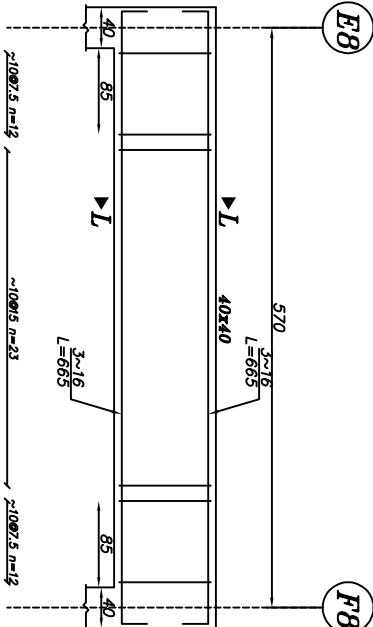


Beam Type B-36

Elev: 1225
H Scale 1:50
V Scale 1:20

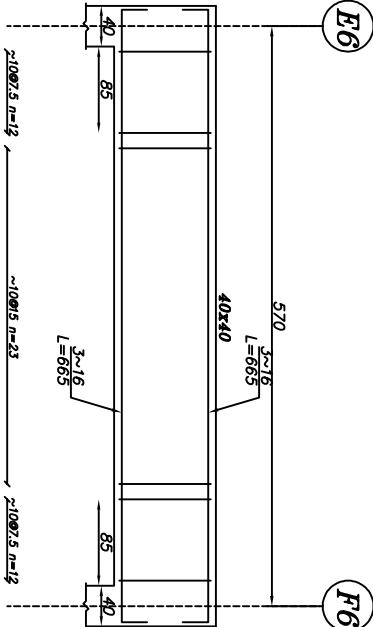


Beam Type B-37

Elev: 1225
H Scale 1:50
V Scale 1:20

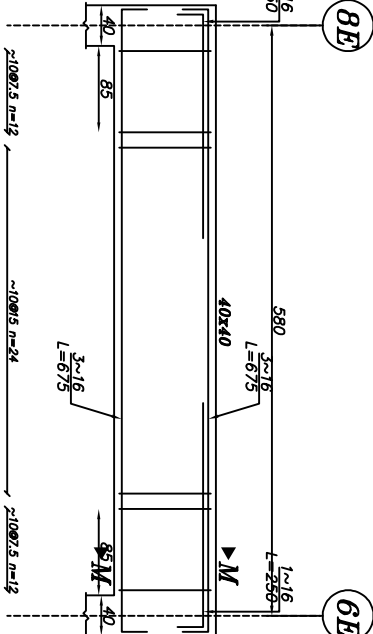


Beam Type B-38

Elev: 1225
H Scale 1:50
V Scale 1:20

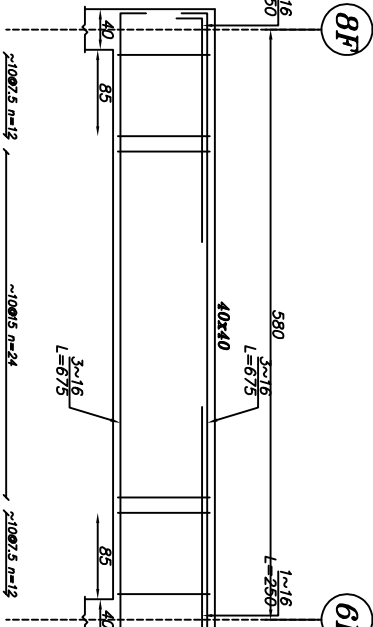


Beam Type B-39


Elev: 1225
H Scale 1:50
V Scale 1:20

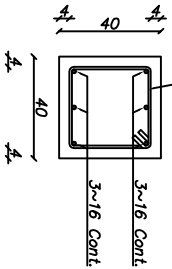

Sec. L-L
Scale 1:20

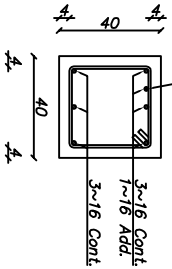


Sec. M-M
Scale 1:20

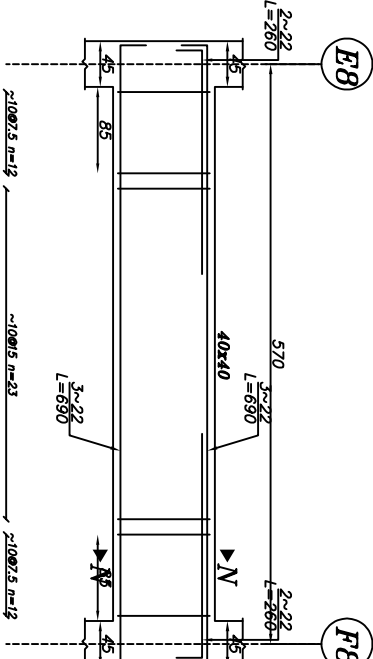

Beam Type B-40

Elev: 445
H Scale 1:50
V Scale 1:20

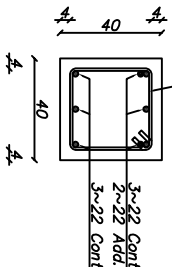

Sec. N-N
Scale 1:20



طراح معماری :

طراح سازه :

سید وحید حیات فیضی

طراح تأسیسات مکانیکی :

طراح تأسیسات برقی :

کنترل :

تصویر :

ناظر ، سر ناظر پروژه :

پیمانکار :


معاون پروژه:
هنرستان ۹ کلاسه خبری ریحاب

عنوان نقشه:


مطابق: ۱:۱۰۰
Scale: ۱:۱۰۰
A-۳ : سطح

E2-1-C270-08-99/1


شماره نقشه: S-118
تصفیه سازه: تاریخچه: ۱۱/۰۹/۹۹

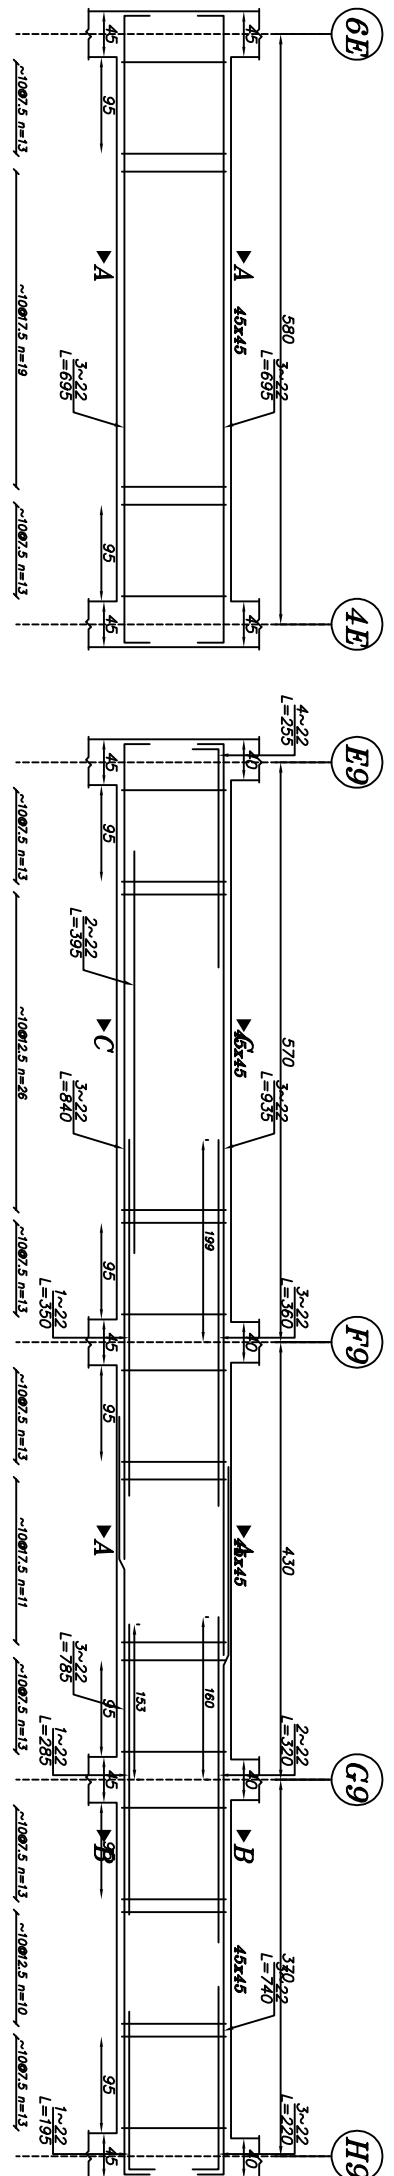


Beam Type B-20
Elev: 405****
H Scale 1:50
V Scale 1:20

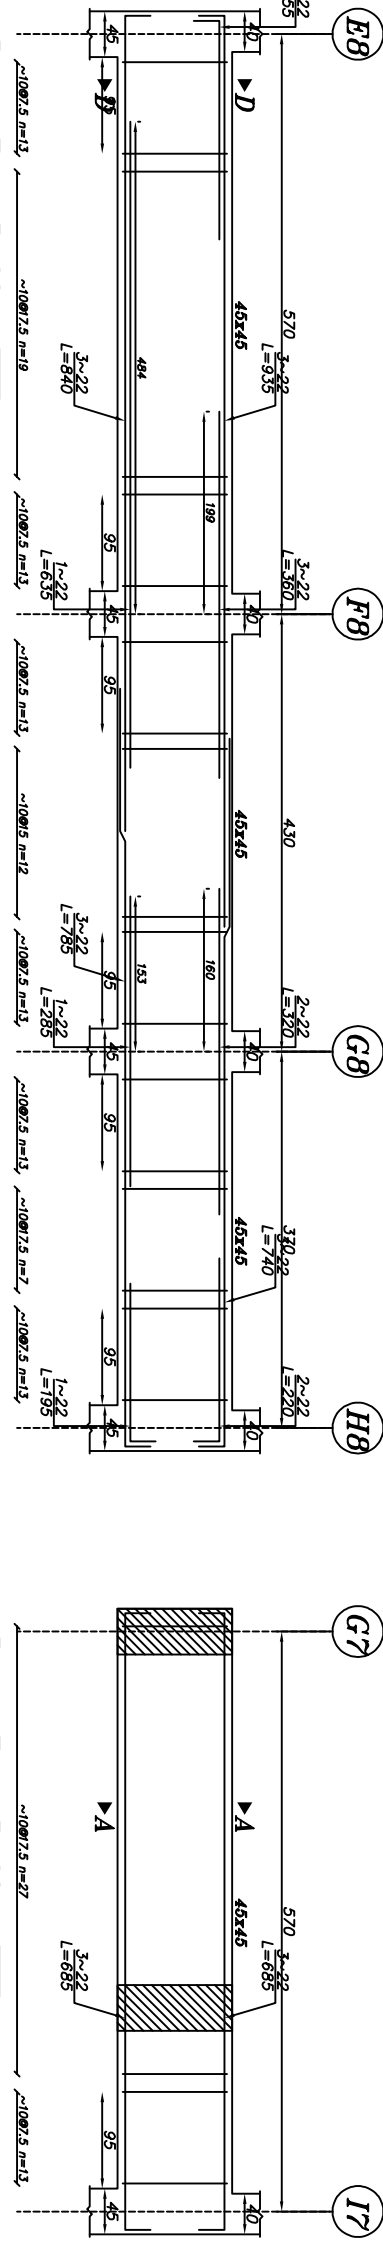

Beam Type B-21
Elev: 585
H Scale 1:50
V Scale 1:20

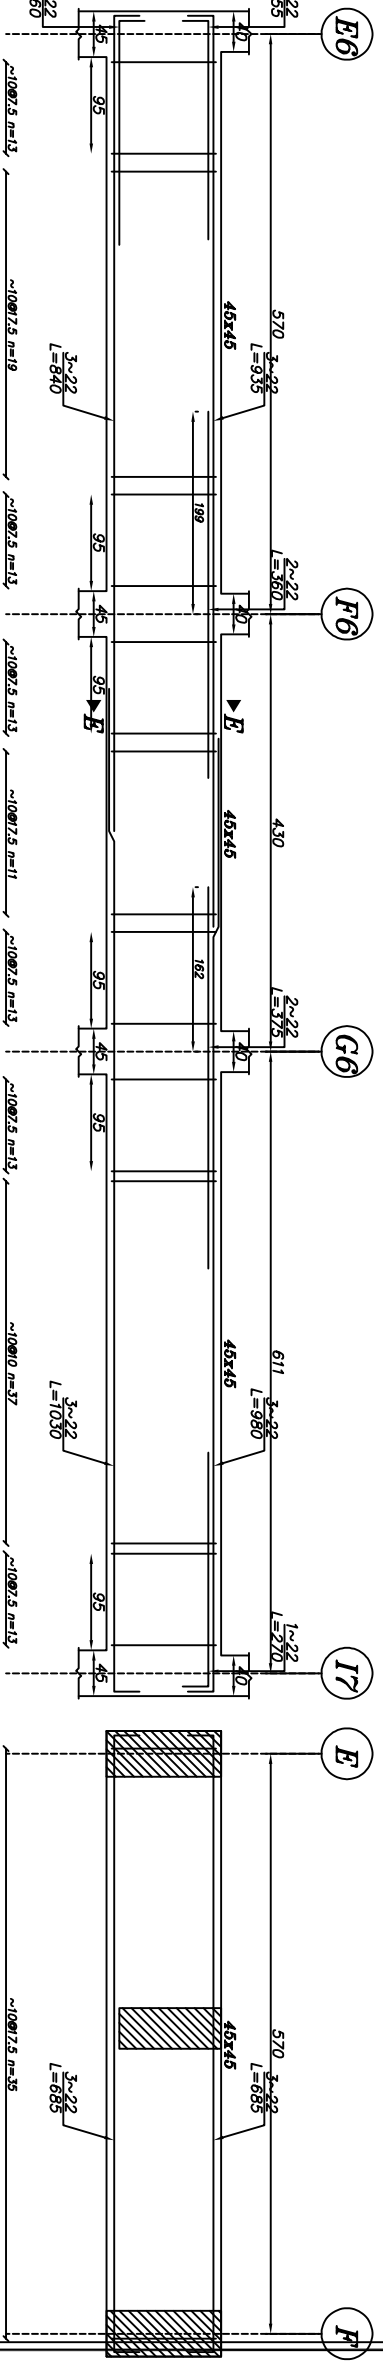

Beam Type B-22
Elev: 585
H Scale 1:50
V Scale 1:20

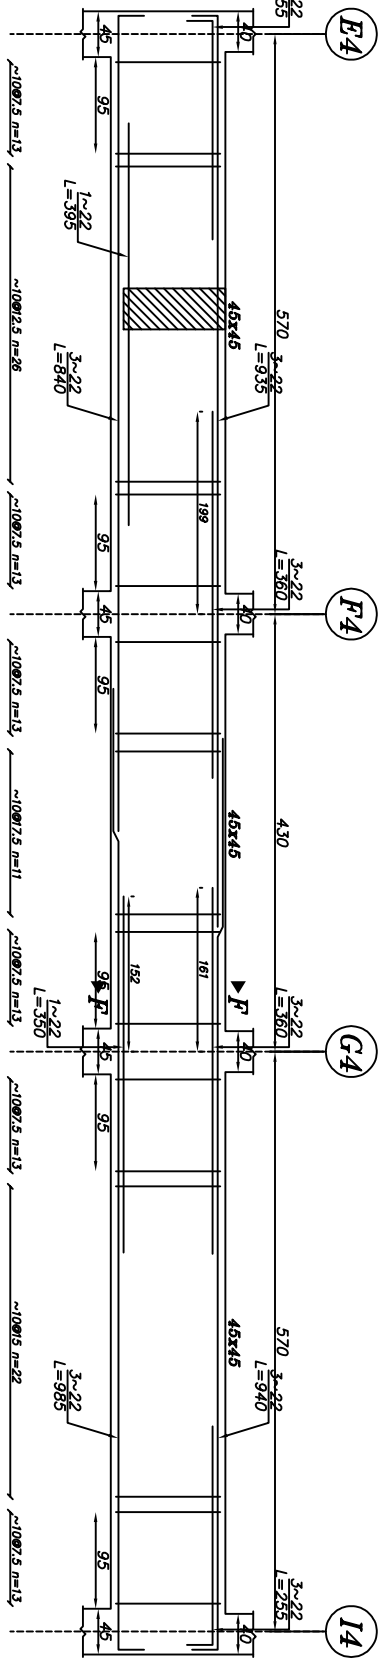

Beam Type B-23
Elev: 585
H Scale 1:50
V Scale 1:20

رده بتن مصرفی کلیه اعضا (فونداسیون و ستونها و تیرها و دیوار برشی C25 و آرماتورهای مصرفی AIII می باشد .



طراح معماری :

طراح سازه :

سید وحید حیات فیسی

طراح تاسیسات مکانیکی :

طراح تاسیسات برقی :

کنترل :

تصویب :

ناظر ، سر ناظر پروژه :

پیمانکار :

مدیران پروژه:
هنرستان و کلاسه خبری ریحاب

عنوان نقشه:

مقاطع تیرها


مقیاس: 1:100
A-3 : سطح

E2-1-C270-08-99/1


شماره پروژه:

ردیف: سازه
تاریخ: ۱۱/۰۹/۹۹


شماره نقشه:
S-119

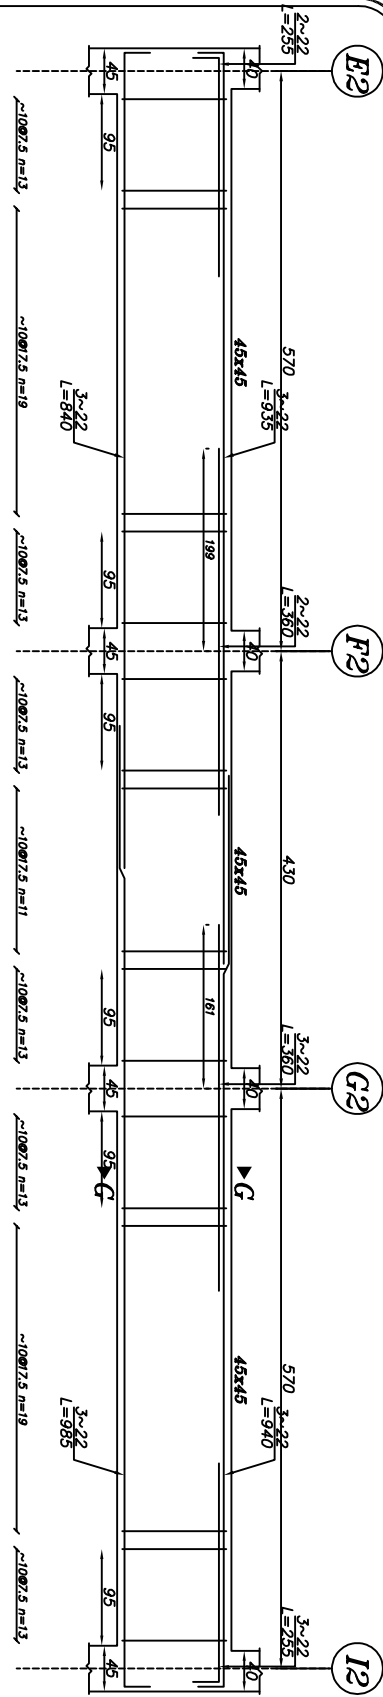


Beam Type B-27
Elev: 585
H Scale 1:50
V Scale 1:20

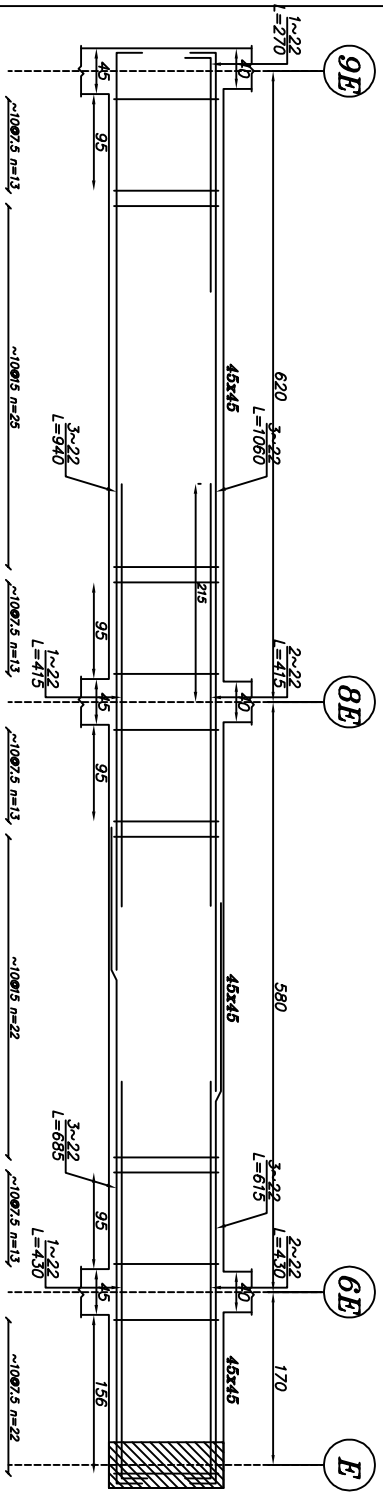


Beam Type B-28
Elev: 585
H Scale 1:50
V Scale 1:20

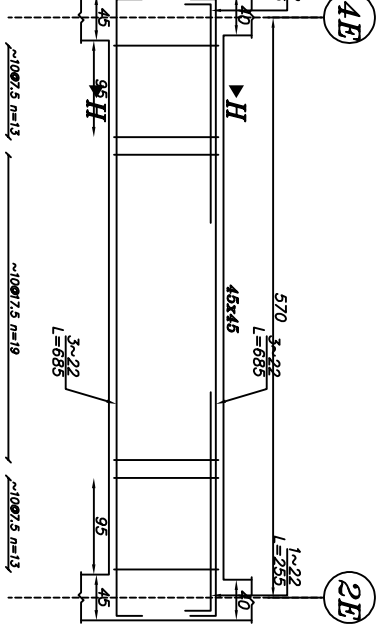


Beam Type B-29
Elev: 585
H Scale 1:50
V Scale 1:20

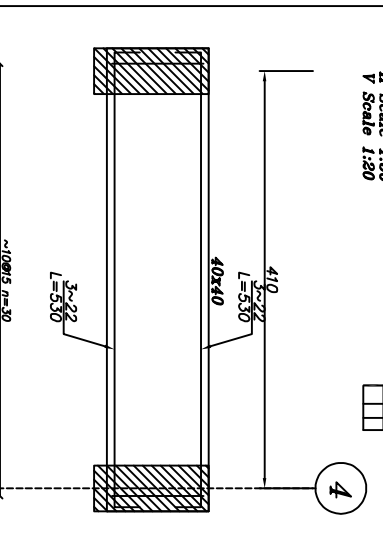


Beam Type B-30
Elev: 585
H Scale 1:50
V Scale 1:20

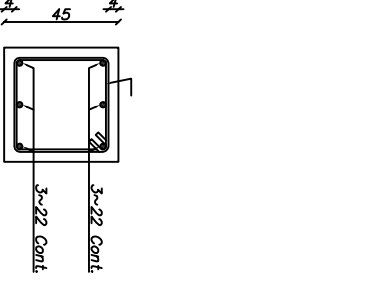


Sec. A-A
Scale 1:20

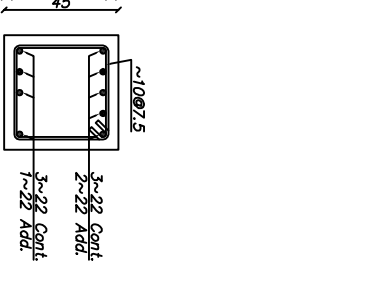


Sec. B-B
Scale 1:20

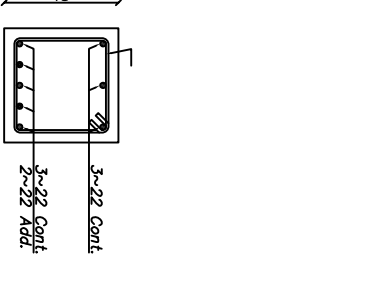


Sec. C-C
Scale 1:20

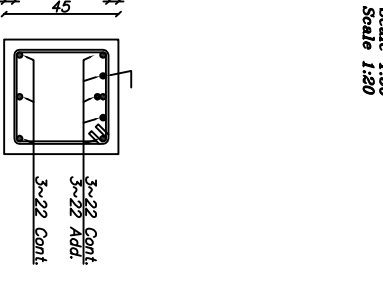


Sec. D-D
Scale 1:20

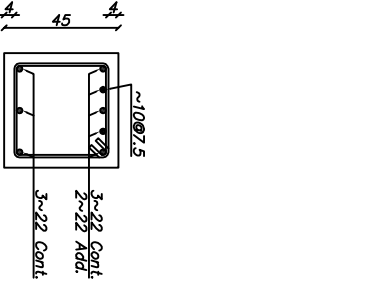


Sec. E-E
Scale 1:20

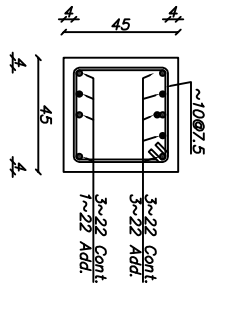


Sec. F-F
Scale 1:20

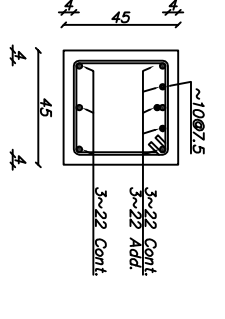


Sec. G-G
Scale 1:20

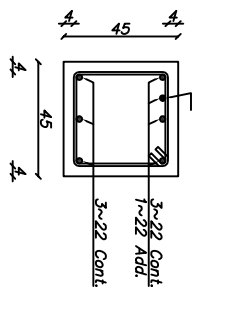


Sec. H-H
Scale 1:20

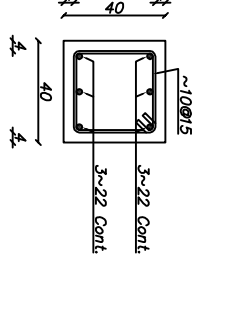

Sec. I-I
Scale 1:20

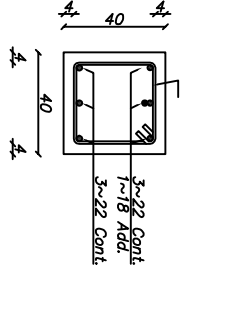

Sec. J-J
Scale 1:20

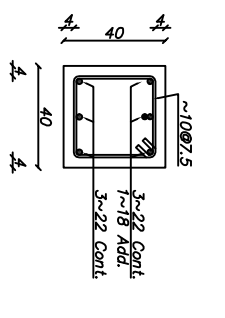

Sec. K-K
Scale 1:20

رده بتن مصرفی کلیه اعضا (فونداسیون و ستونها و تیرها و دیوار برشی C25 و آرماتورهای مصرفی AIII می باشد .



طراح معماری :

طراح سازه :

سید وحید حیات فیزی

طراح تأسیسات مکانیکی :

طراح تأسیسات برقی :

کنترل :

تصویب :

ناظر، سرناظر پروژه :

پیمانکار :

مدیران پروژه:


هنرستان و کلاسهای خیریه ریحان

عنوان نقشه:


مکان پروژه: ۴-۳ : ۱:۱۰۰

E2-1-C270-08-99/1


شماره نقشه: S-120
تاریخ: ۱۳۹۹

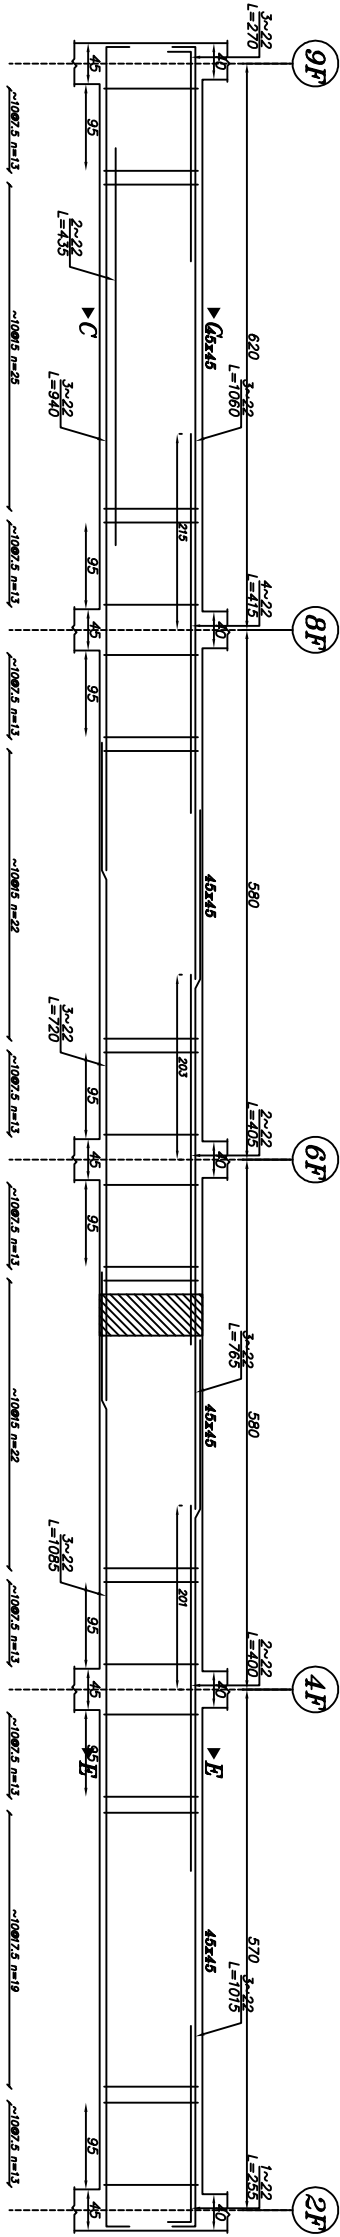

Beam Type B-31
Elev: 586
H Scale 1:200
V Scale 1:200

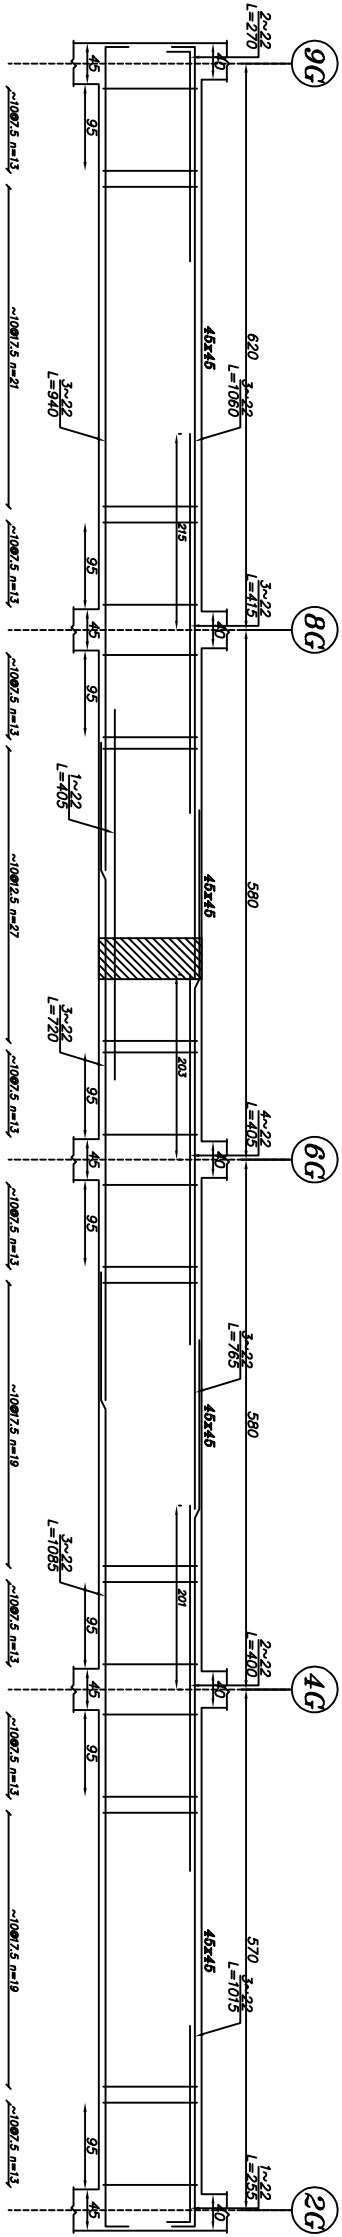

Beam Type B-32
Elev: 585
H Scale 1:200
V Scale 1:200

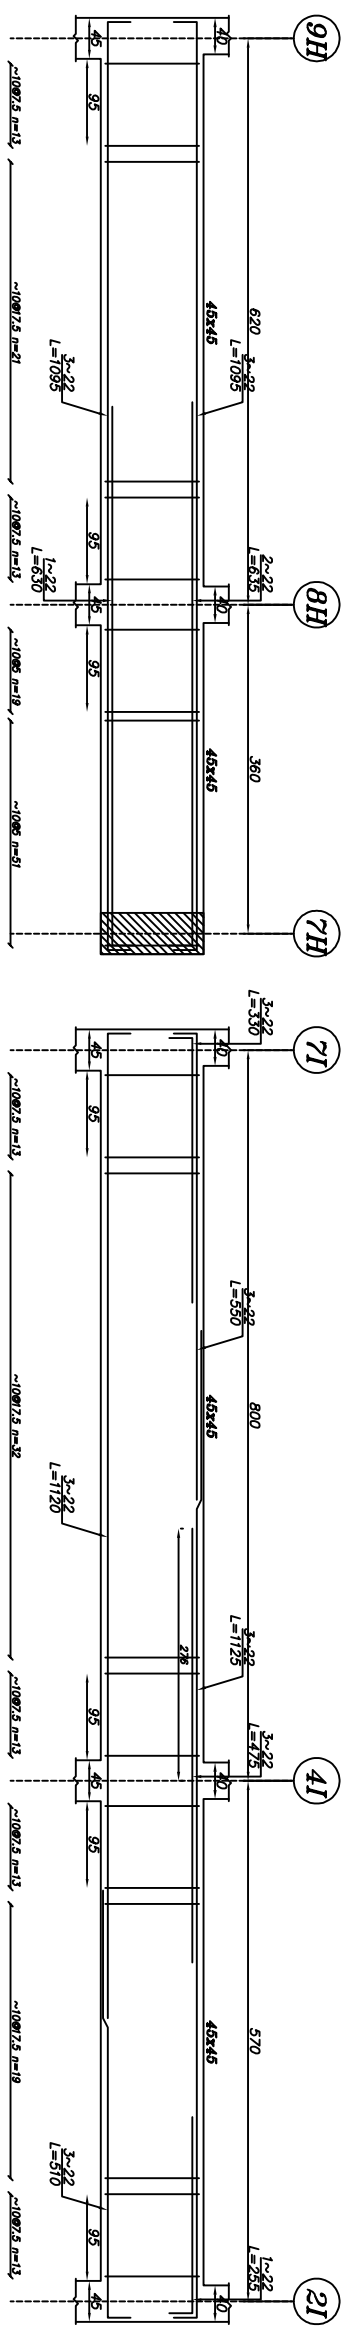

Beam Type B-33
Elev: 585
H Scale 1:200
V Scale 1:200

Beam Type B-34
Elev: 585
H Scale 1:200
V Scale 1:200

رده بتن مصرفی کلیه اعضا (فونداسیون و ستونها و تیرها و دیواربرشی C25 و آرماتورهای مصرفی AIII می باشد .



طراح معماری :

طراح سازه :

سید وحید حیات فیضی

طراح تأسیسات مکانیکی :

طراح تأسیسات برقی :

کنترل :

ناظر , سر ناظر پروژه :

پیمانکار :

معاون پروژه:
هنرستان ۹ کلاس خیری ریحاب

عنوان نقشه:

مقاطع تیرها

مقیاس:

Scale: 1:100


E2-1-C270-08-99/1

خوابه:


رقعه: سازه

S-121


تاریخچه: ۱۱/۰۹/۹۹

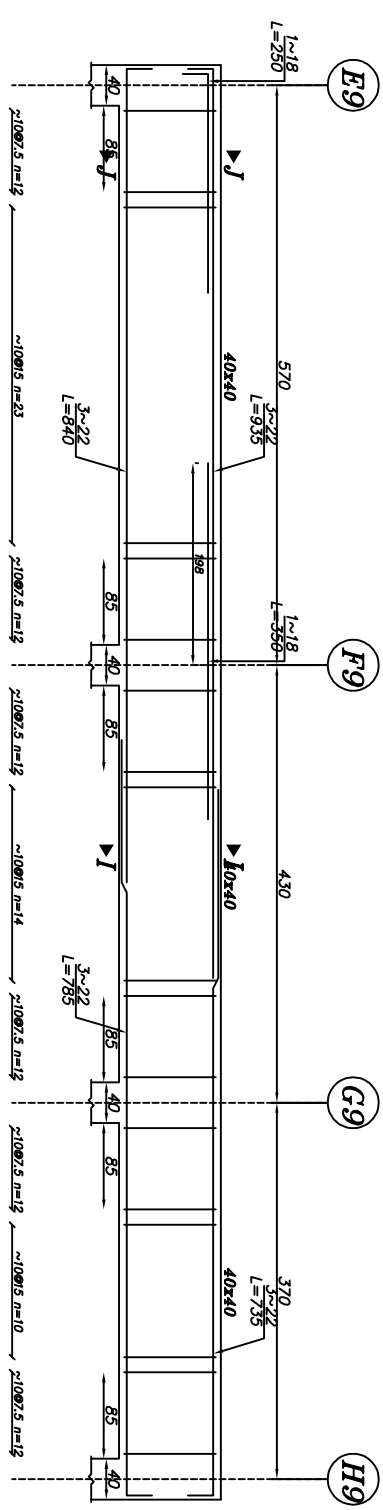


Beam Type B-21
Elev: 925
H Scale 1:50
V Scale 1:20

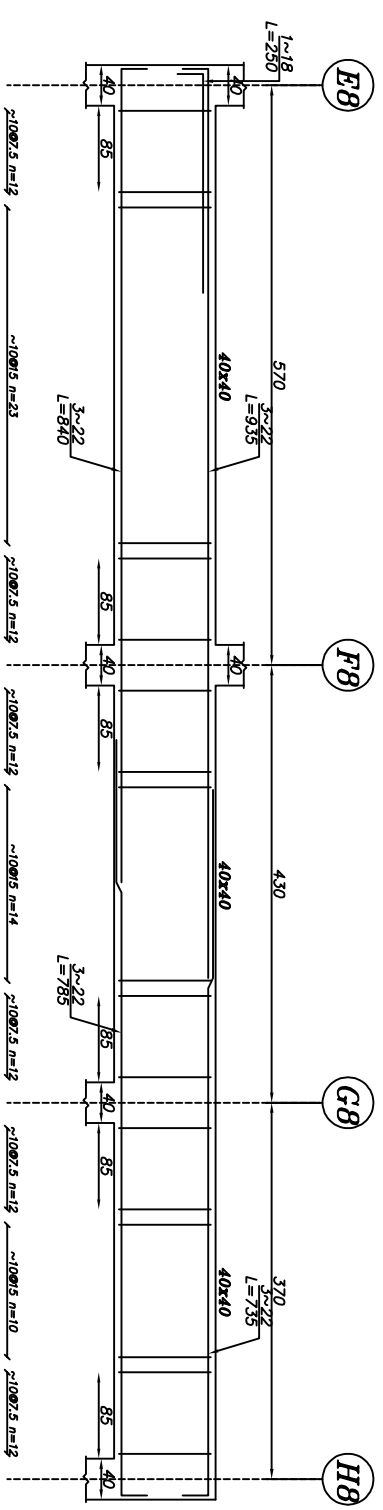


Beam Type B-22
Elev: 925
H Scale 1:50
V Scale 1:20

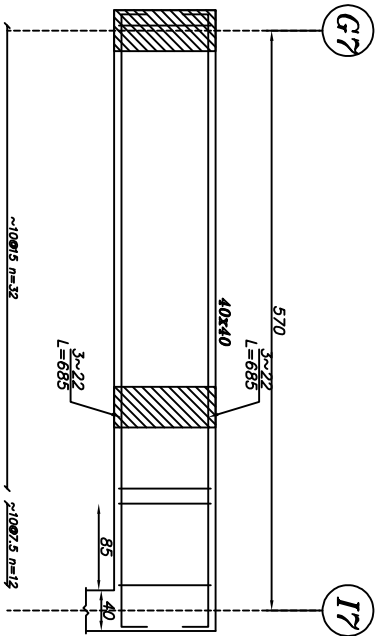

Beam Type B-23
Elev: 925
H Scale 1:50
V Scale 1:20

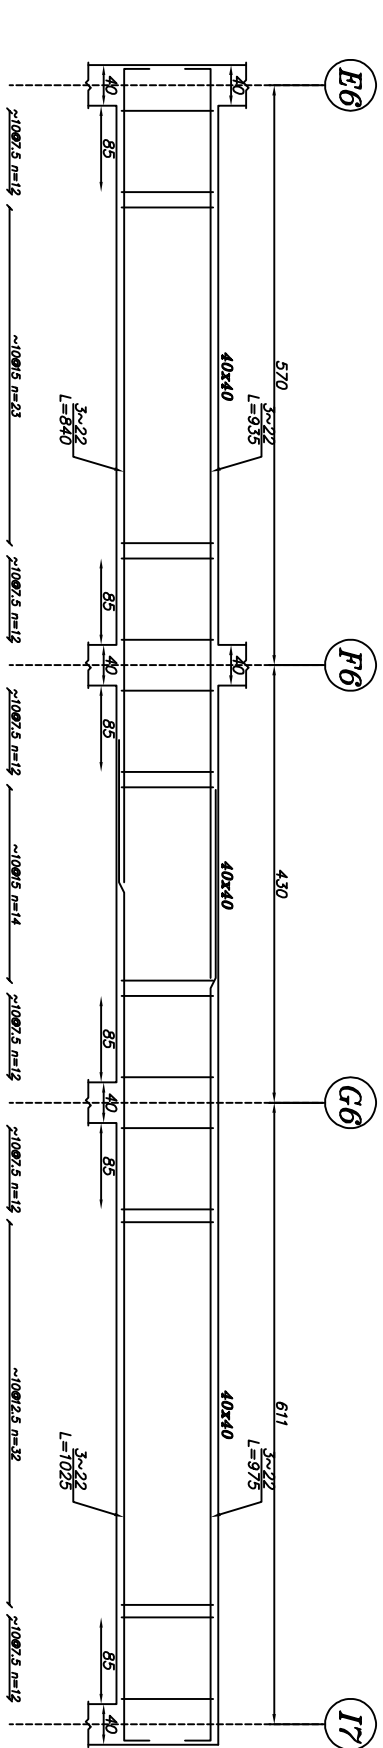

Beam Type B-24
Elev: 925
H Scale 1:50
V Scale 1:20

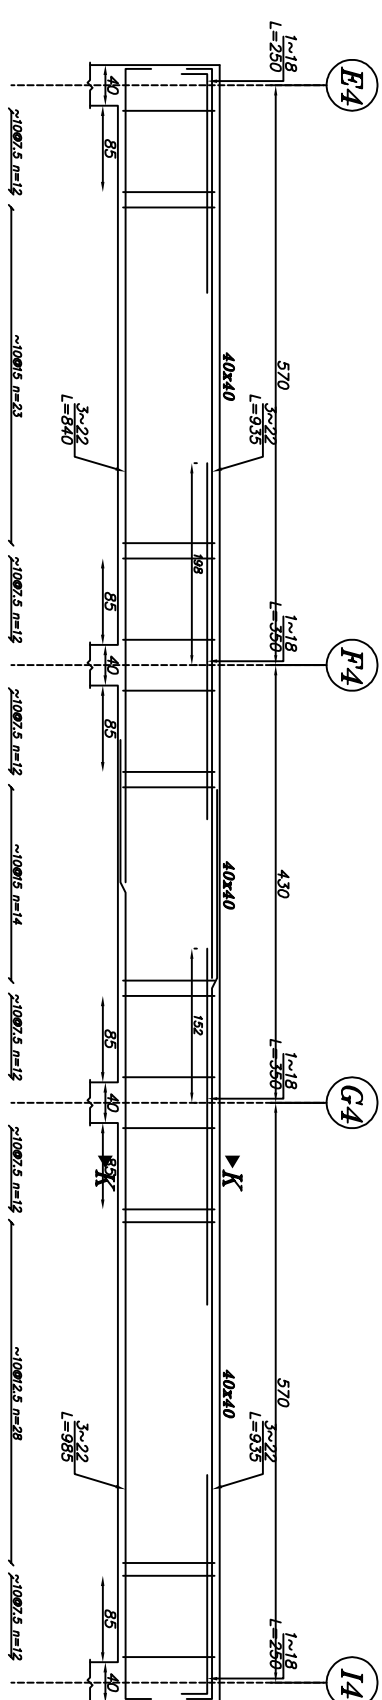

Beam Type B-26
Elev: 925
H Scale 1:50
V Scale 1:20

رده بتن مصرفی کلیه اعضا (فونداسیون و ستونها و تیرها و دیوار برشی C25 و آرماتورهای مصرفی AIII می باشد .



طراح معماری :

طراح سازه :

سید وحید حیات فیضی

طراح تأسیسات مکانیکی :

طراح تأسیسات برقی :

کنترل :

تصویب :

ناظر، سر ناظر پروژه :

پیمانکار :

مدیران پروژه:

هنرستان و کلاس‌های خیریه ریحان

مدیران نقشه:

مدیر پروژه:

E2-1-C270-08-99/1

شماره نقشه: S-122
تاریخ: ۱۳۹۰/۰۹/۰۹



سازمان برنامه ریزی و معماری شهرسازی
REPUBLIC OF IRAN
MINISTRY OF URBAN PLANNING AND
CONSTRUCTION
GENERAL DIRECTORY OF KERMANSHAH PROVINCE

اداره کل معماری مدارس استان کرمانشاه



طراح معماری :

طراح سازه :

سید وحید حیات فیزی

طراح تأسیسات مکانیکی :

طراح تأسیسات برقی :

کنترل :

تصویر :

ناظر ، سرناظر پروژه :

پیمانکار :

عنوان پروژه:

هنرستان ۹ کلاس خیری ریحاب

عنوان نقشه:
پلان تیریزی راه پله

مقیاس: ۱:۱۰۰
A-۳ : سطح



E2-1-C270-08-99/1

مکان پروژه:




خار نقشه:

شماره: S-123

تاریخ: ۱۱/۰۵/۹۹

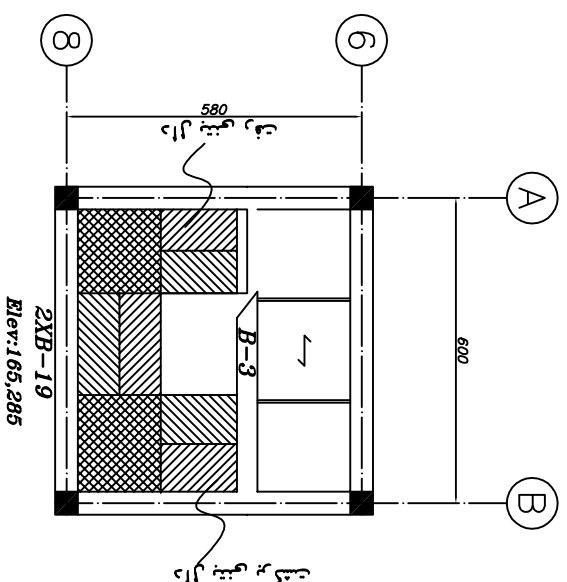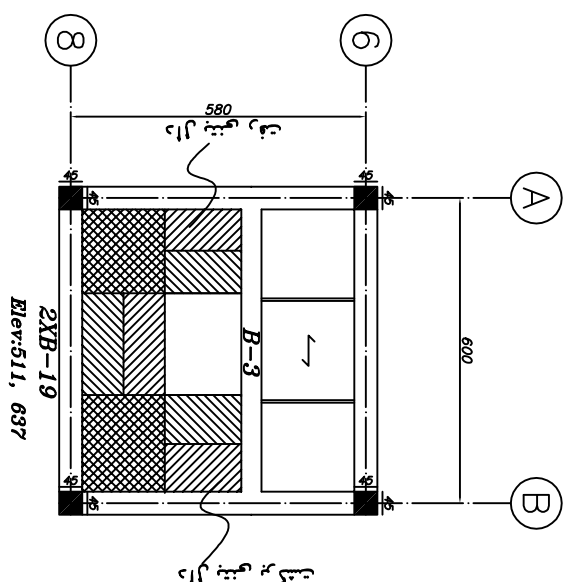

پلان تیریزی راه پله همکف به اول

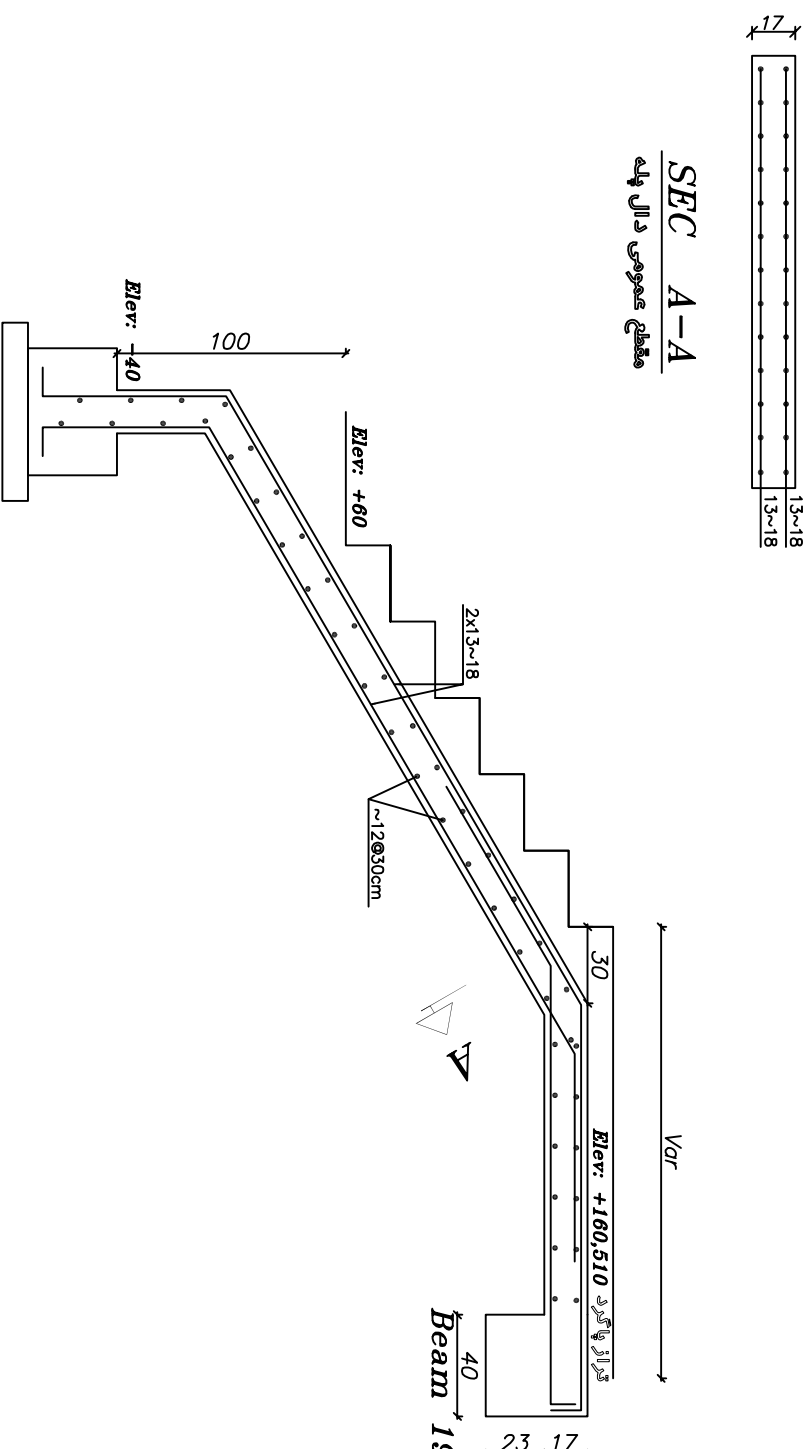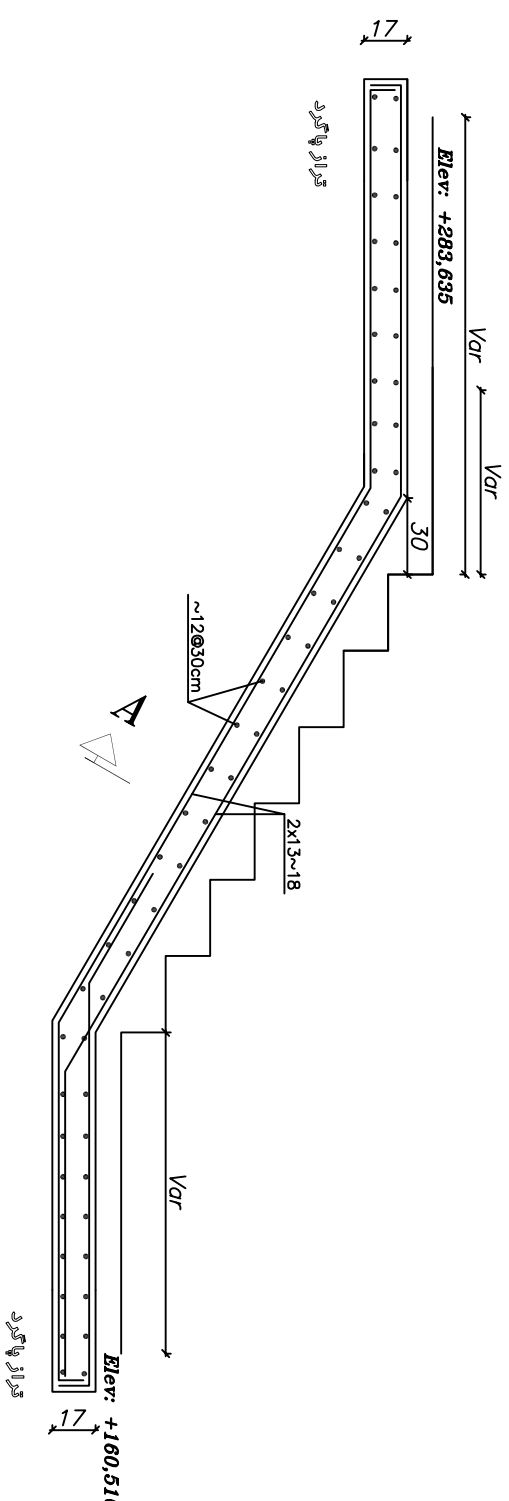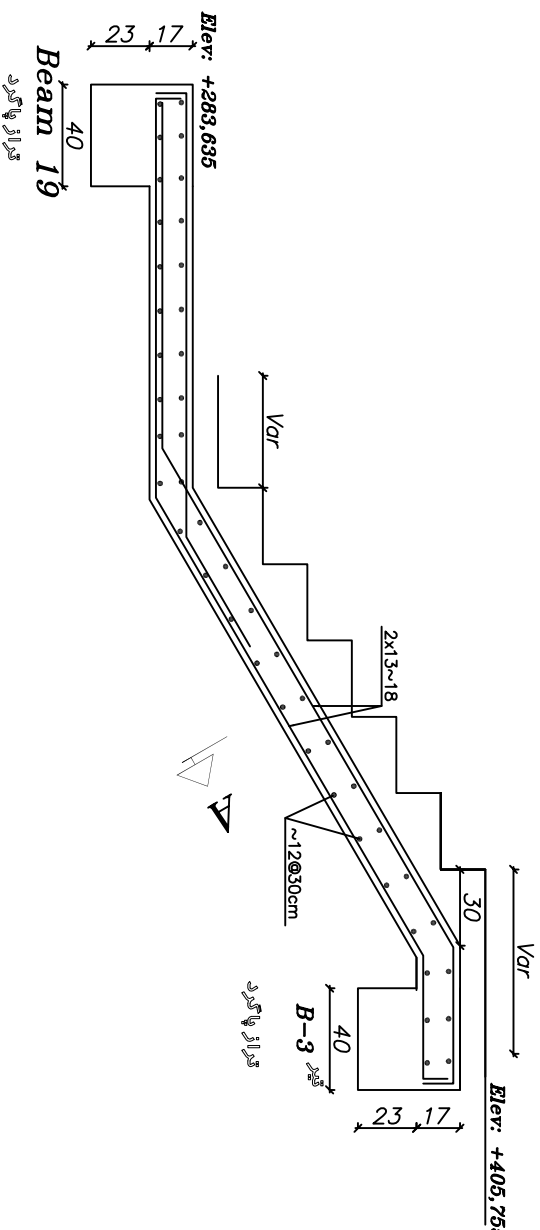



GENERAL DIRECTORY OF KERMANSHAH PROVINCE

اداره کل نوسازی مدارس استان کرمانشاه

GENERAL DIRECTORY OF KERMANSHAH PROVINCE



طراحی معماری ::

طراح سازه:

سید و حید حیات عینی

طراحی تاسیسات مکانیکی:

طراحی تاسیسات برقی :

کنٹرل :

تصویب :

ناظر / سرناظر پروژہ :

پیمانکار ::

عنوان پروژہ:

هنرستان و کلاسه خیری ریحاب

عنوان نقشه:


پلان تیریزی راه پله

A-3	: قطع	Scl: 1:100
-----	-------	------------


[illegible][illegible]

ردیف	نمونه متن
------	-----------

٩٩٠٥/١١ تاريخ:	S-124
----------------	-------

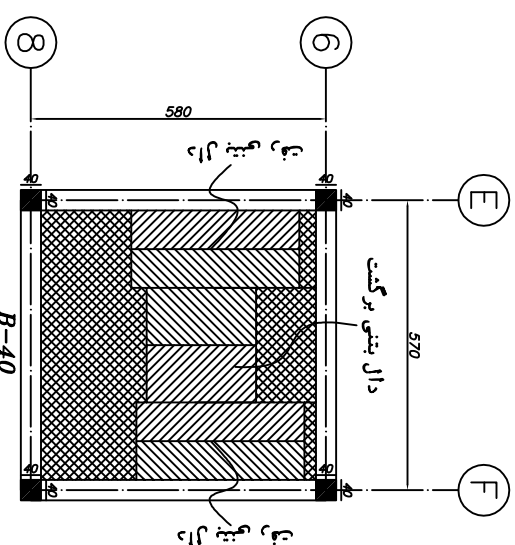

پلان تیریزی راه پله همکف به اول

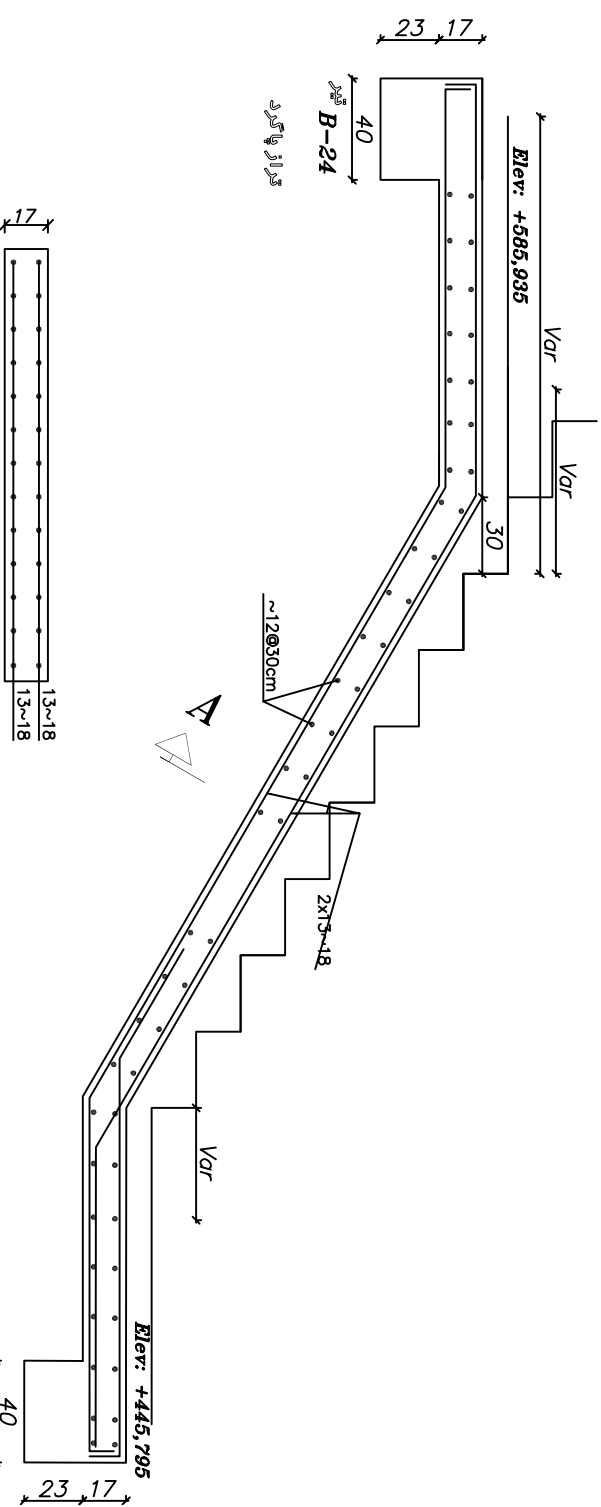

SEC A-A
مقطع عمومی دال پله

