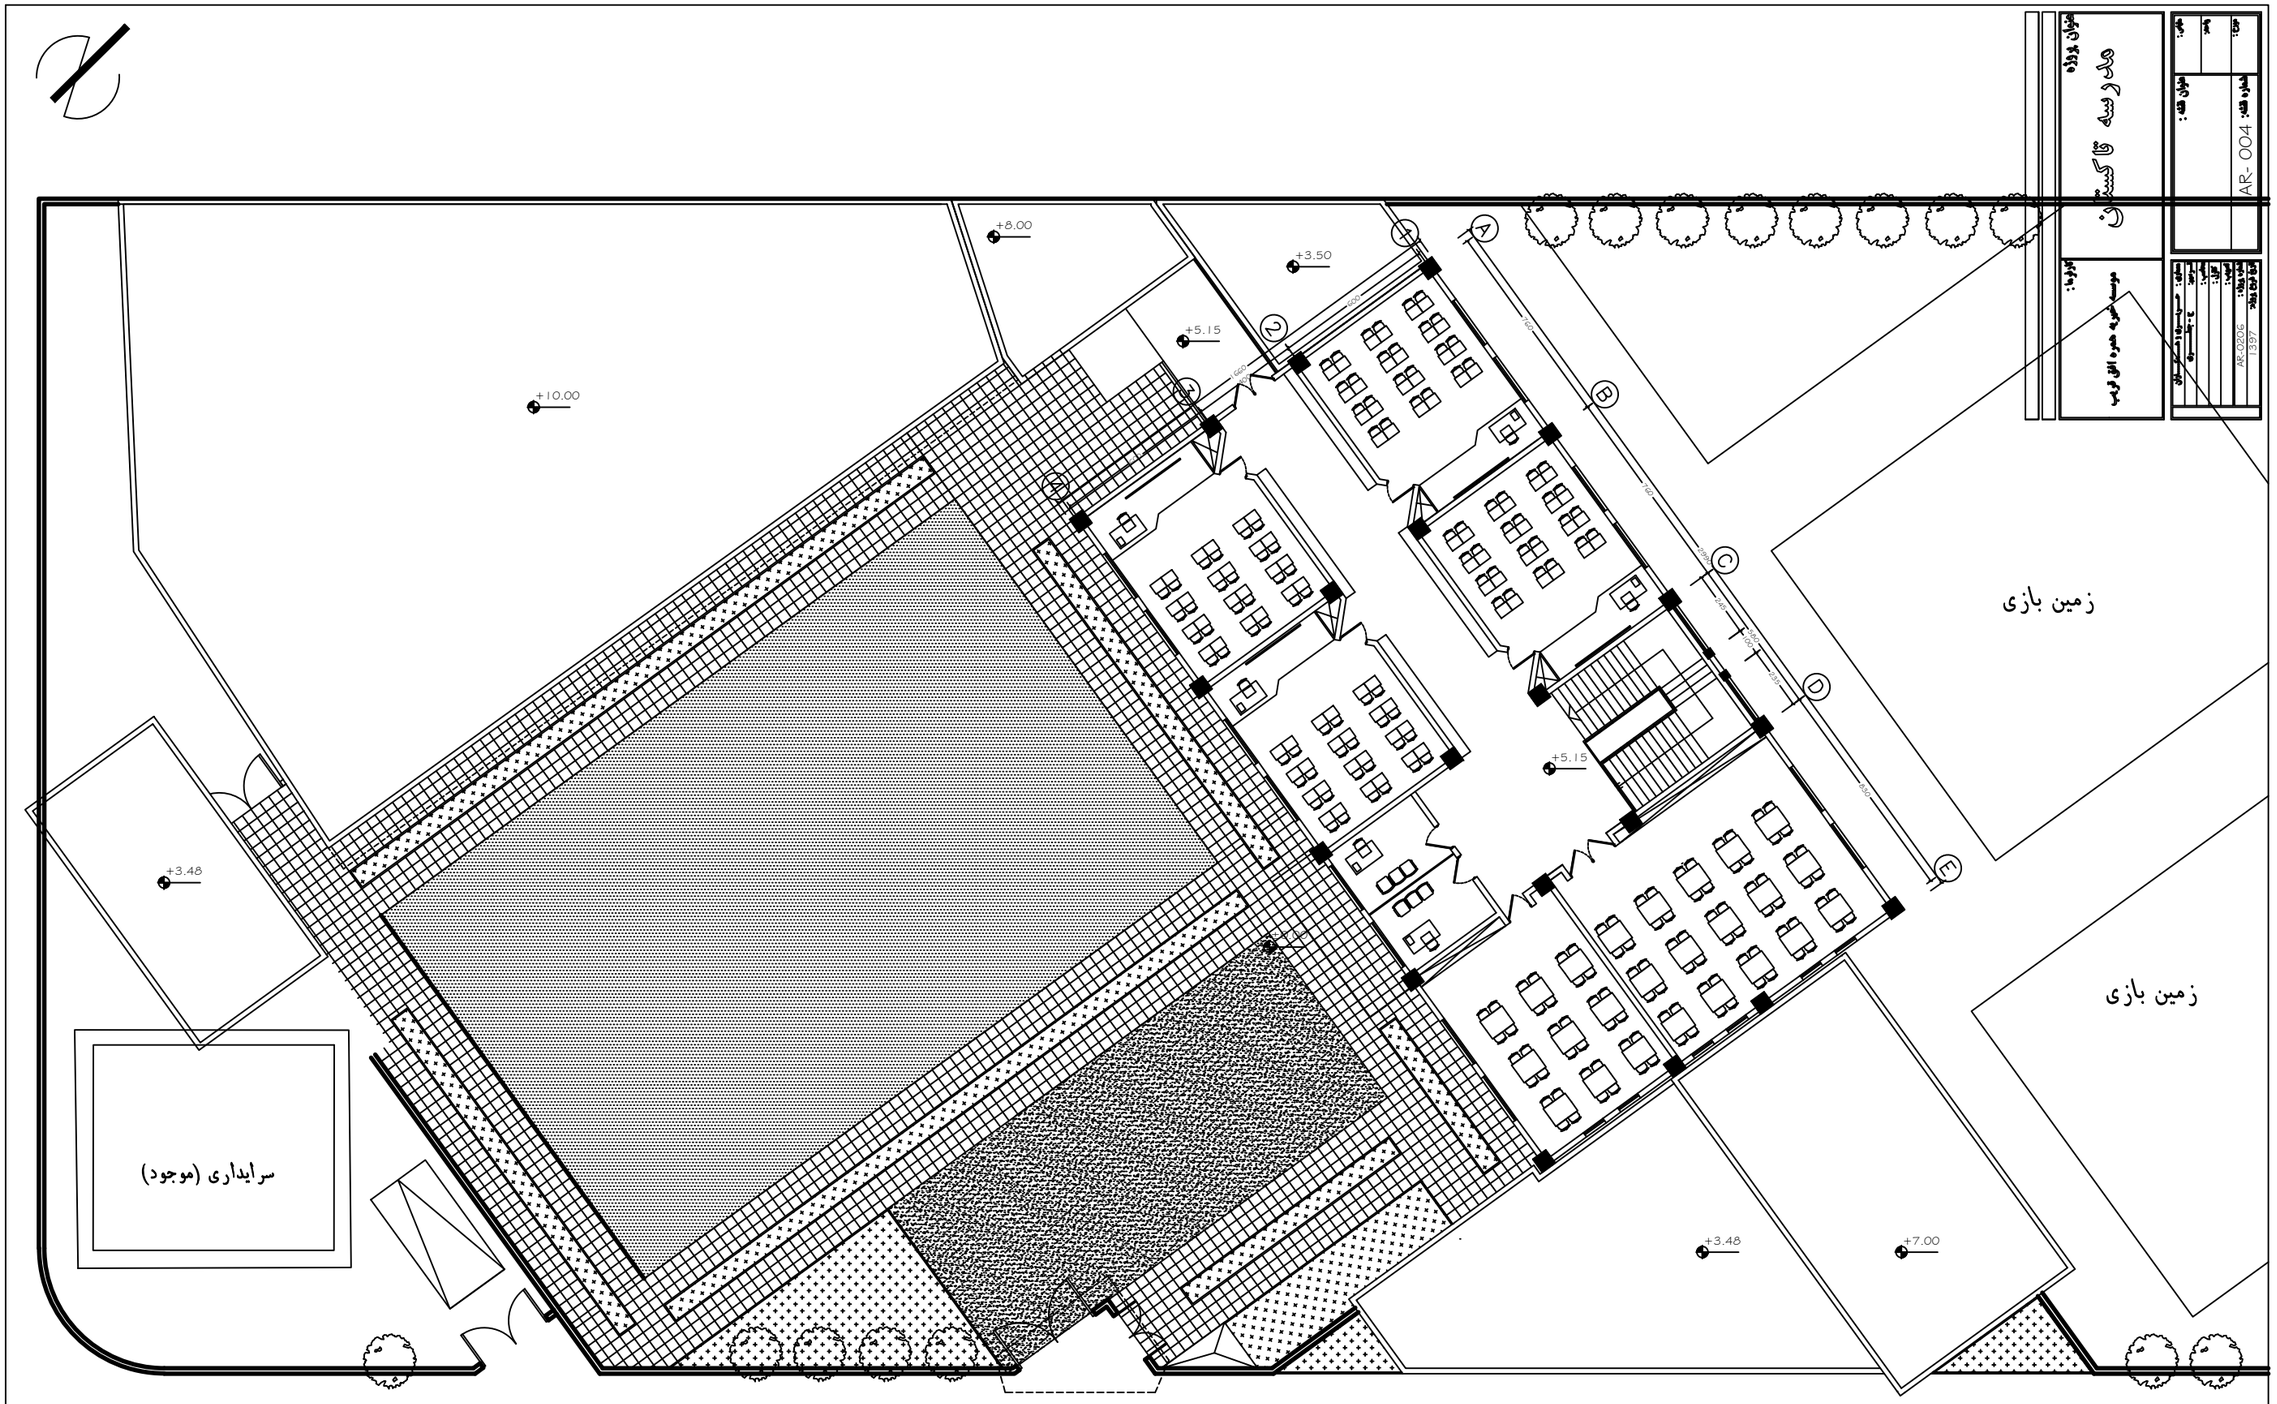


طبقه دوم

Sc: 1/220