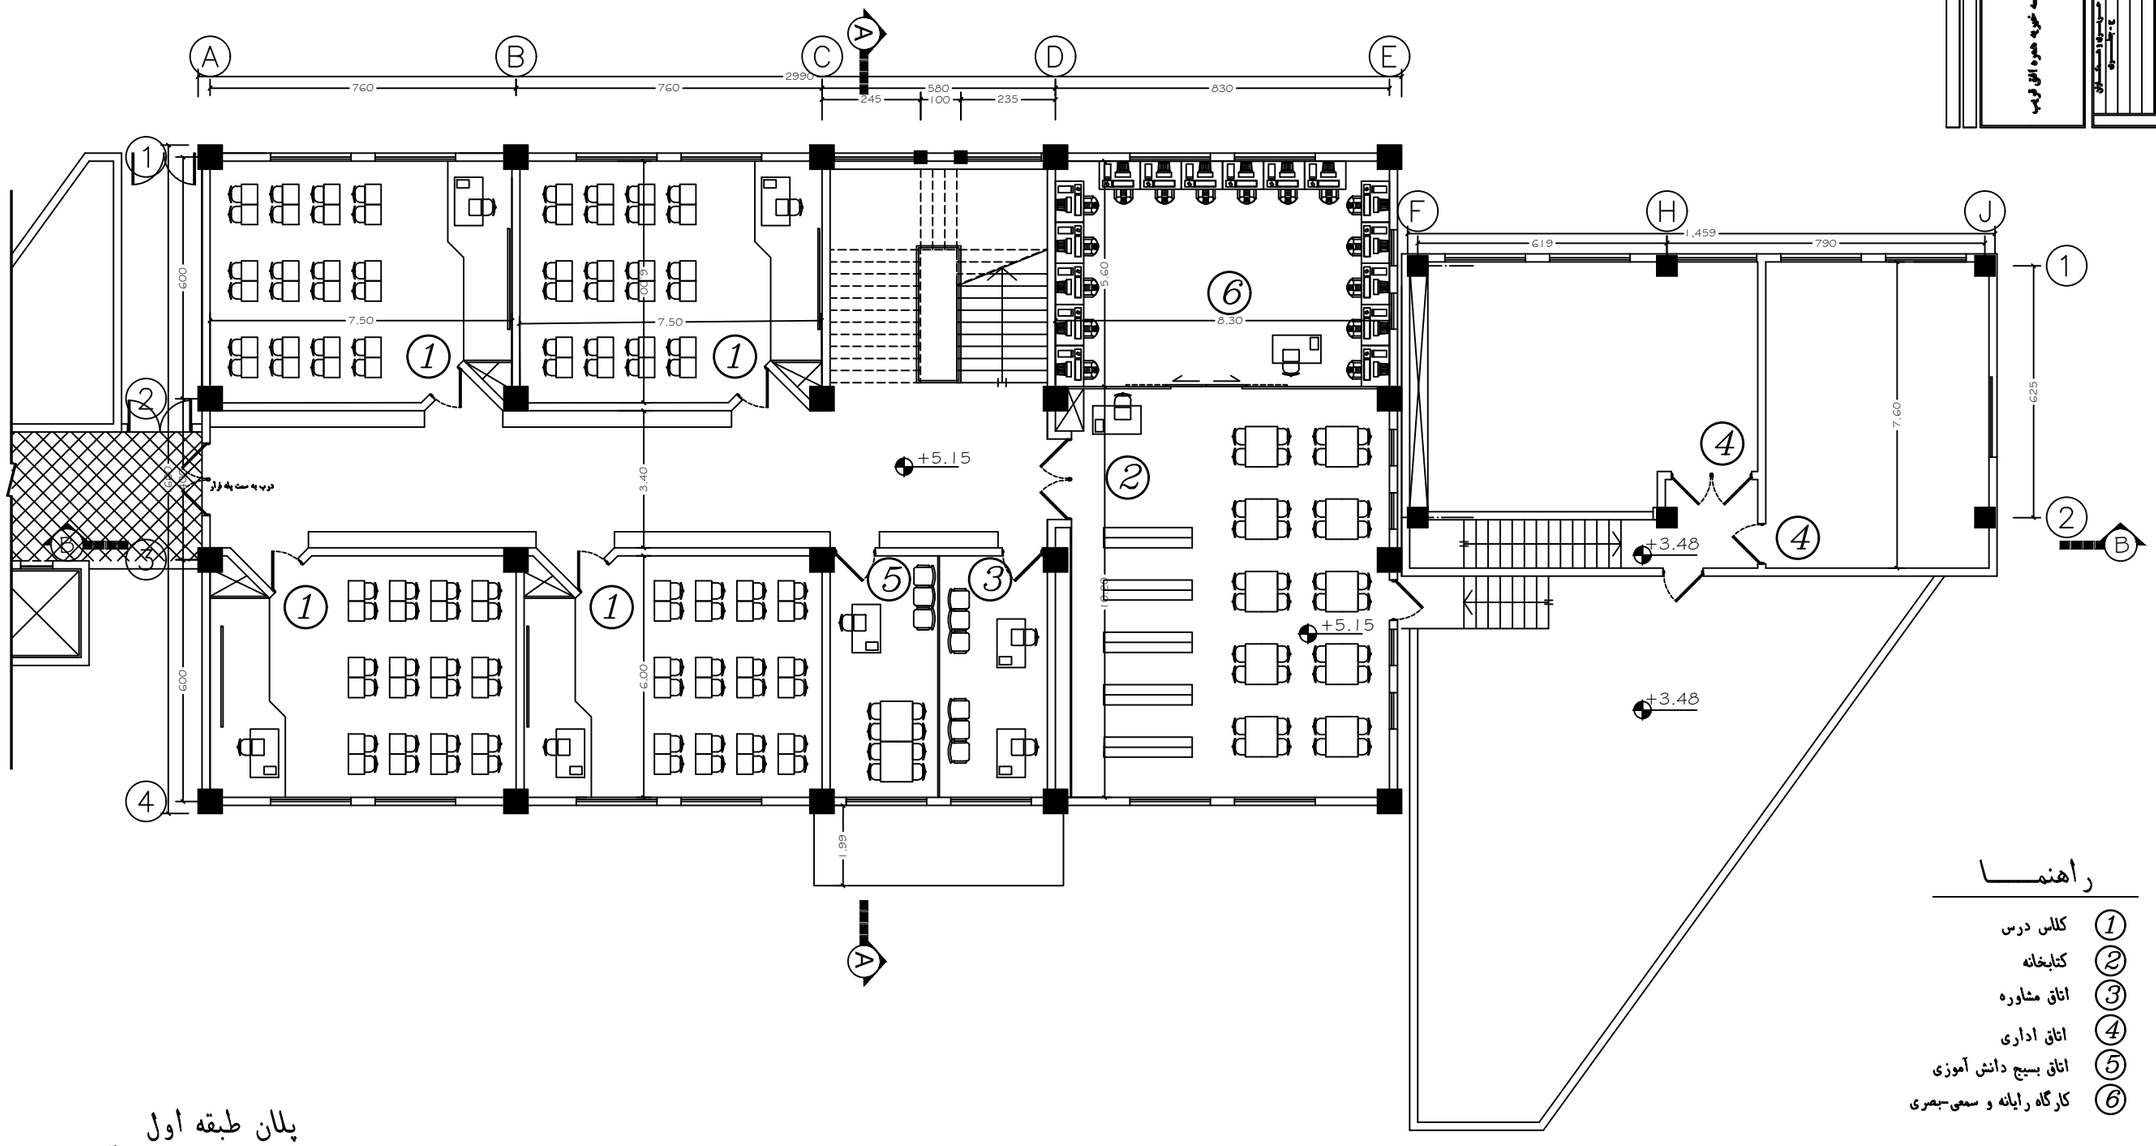

راهنما

1. کلاس درس
2. کتابخانه
3. اتاق مشاوره
4. اتاق اداری
5. اتاق بسیج دانش آموزی
6. کارگاه رایانه و سمعی-بصری

پلان طبقه اول
ساختمان اداری-ساختمان آموزشی

Sc: 1/150

عنوان پروژه: مدرسه تاکستان

کارفرما: موسسه خیریه همره افق غرب

عنوان نقشه:

شماره نقشه: AR- 006

AR-0206
1397