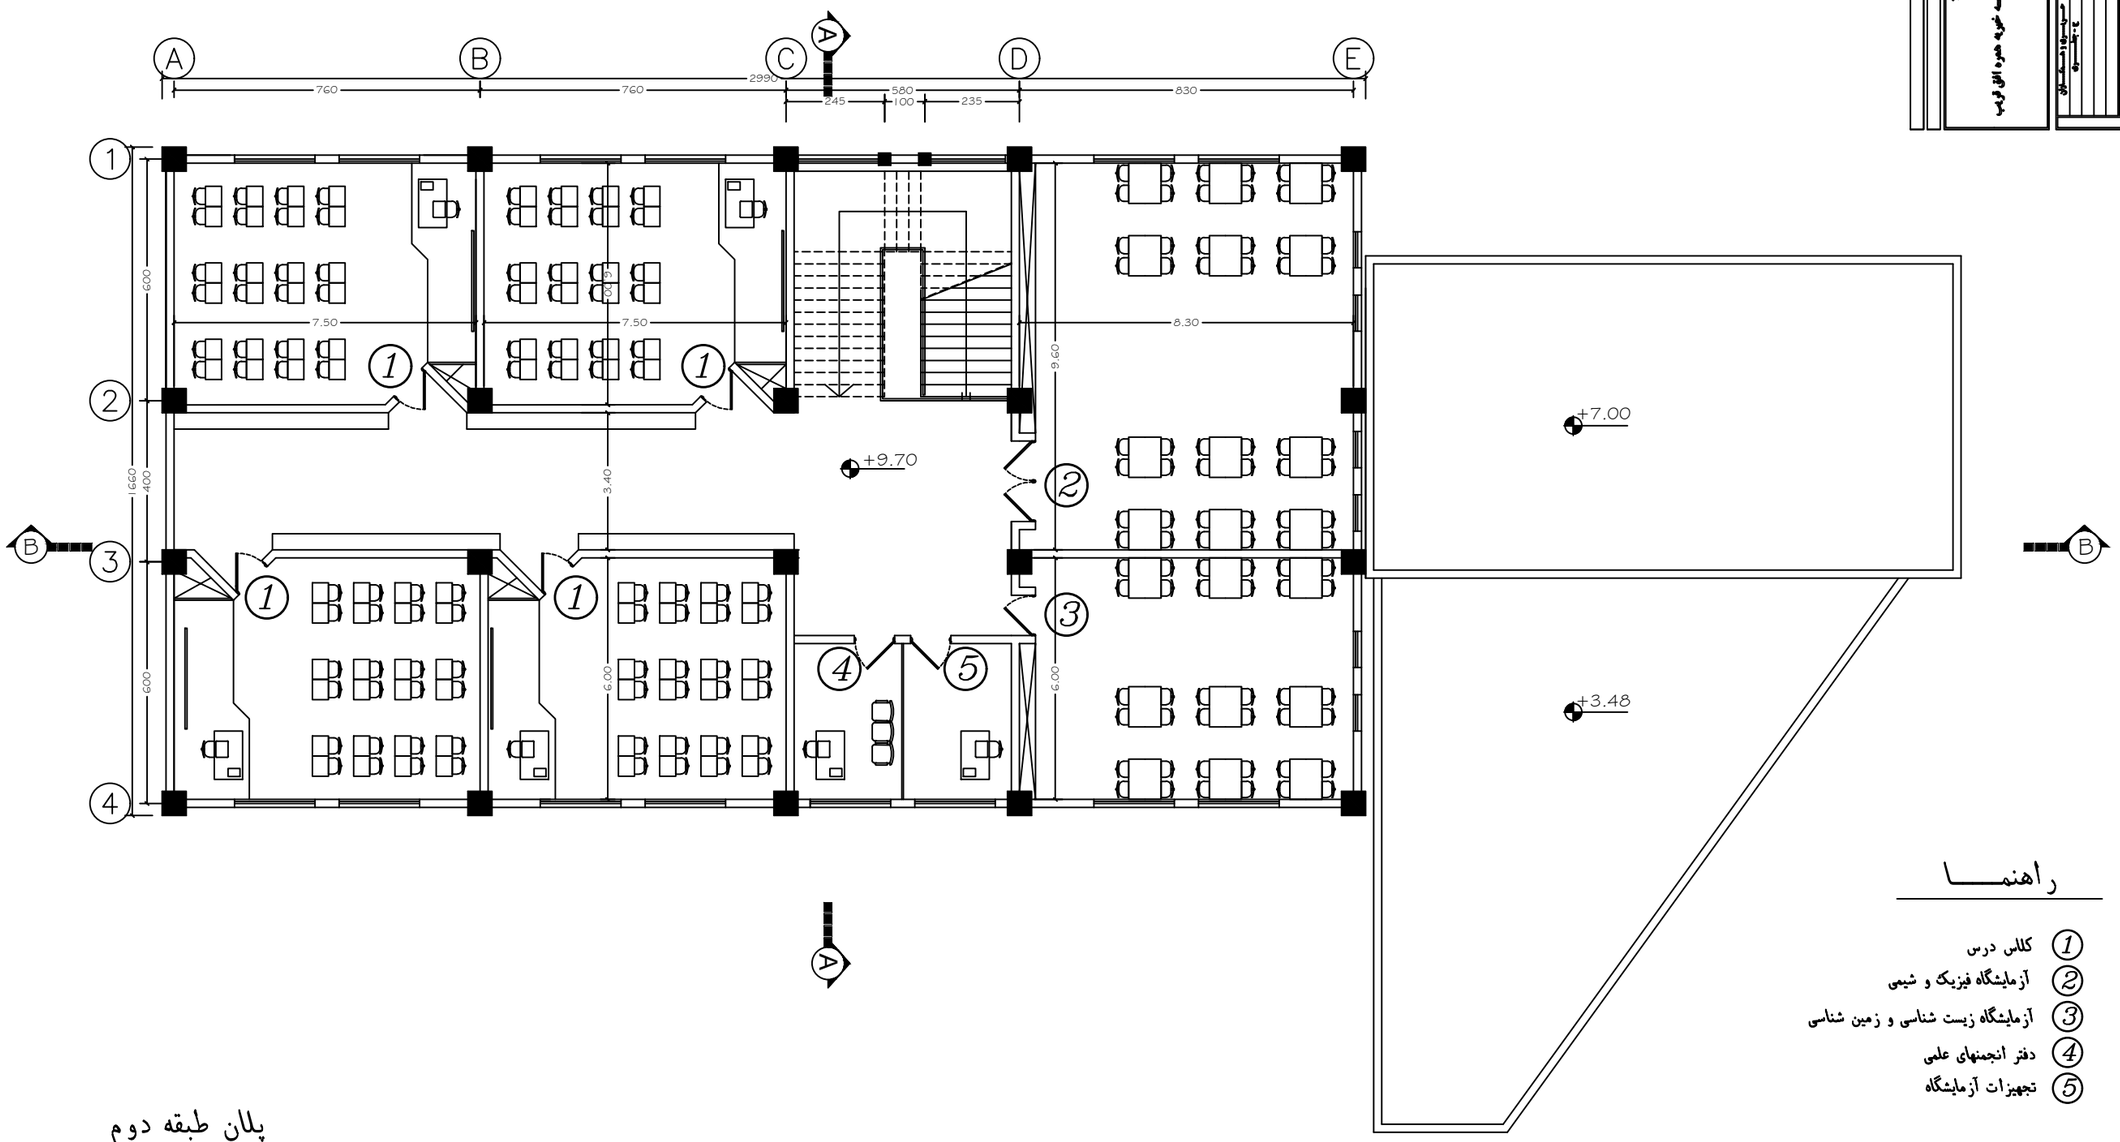

راهنمـــــا

1. کلاس درس
2. آزمایشگاه فیزیک و شیمی
3. آزمایشگاه زیست شناسی و زمین شناسی
4. دفتر انجمنهای علمی
5. تجهیزات آزمایشگاه

پلان طبقه دوم
ساختمان اداری-ساختمان آموزشی

Sc: 1/150

عنوان پروژه
مدرسه تاکستان

کارفرما:
موسسه خیریه هدیه الغدیر

عنوان نقشه:

شماره نقشه: AR- 007

AR-0206
1397