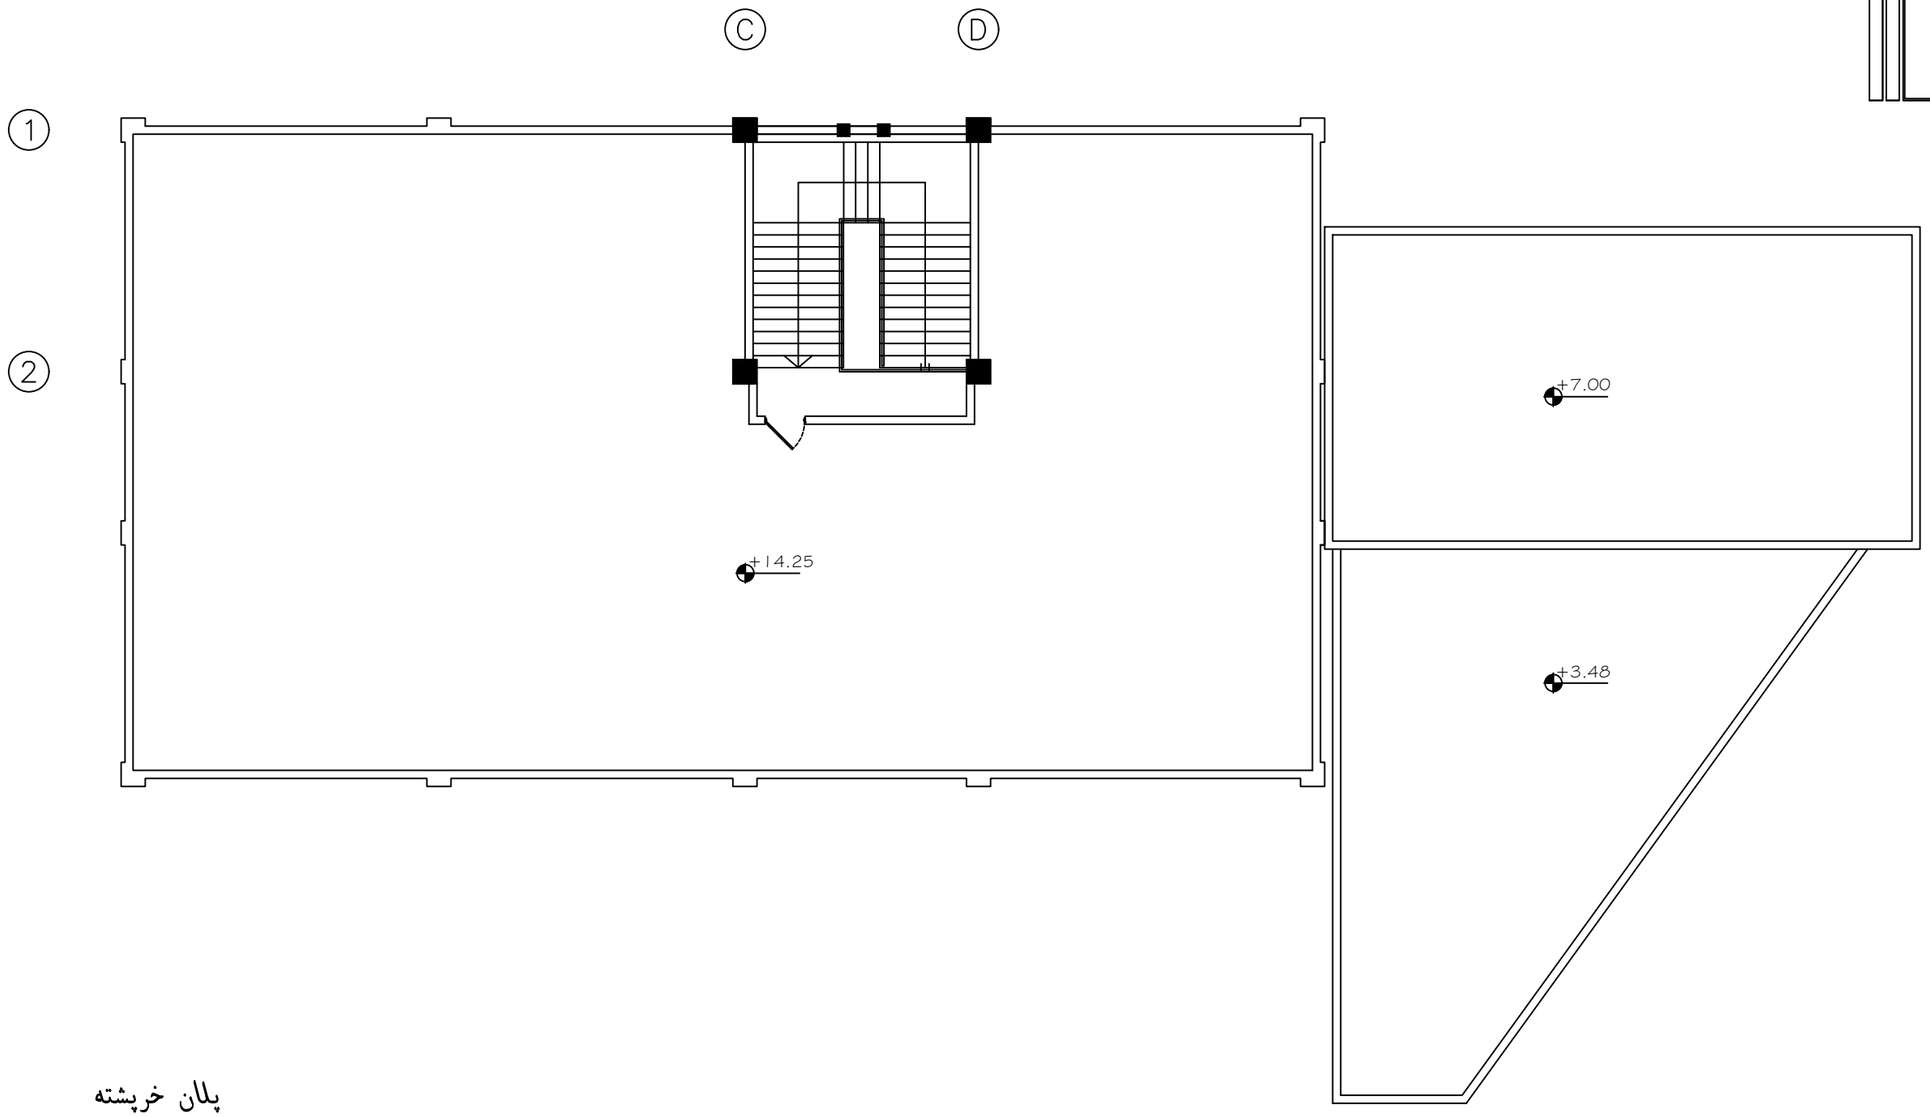

پلان خرپشته
ساختمان اداری-ساختمان آموزشی

Sc: 1/150

عنوان پروژه
مدرسه تاکستان

کارفرما:
موسسه خیریه همدره افق غرب

عنوان نقشه:

شماره نقشه:
AR- 008

مقیاس:
تاریخ:
طراح:
کنترل:
شماره پروژه:
AR-0206
تاریخ طراحی نقشه:
1397