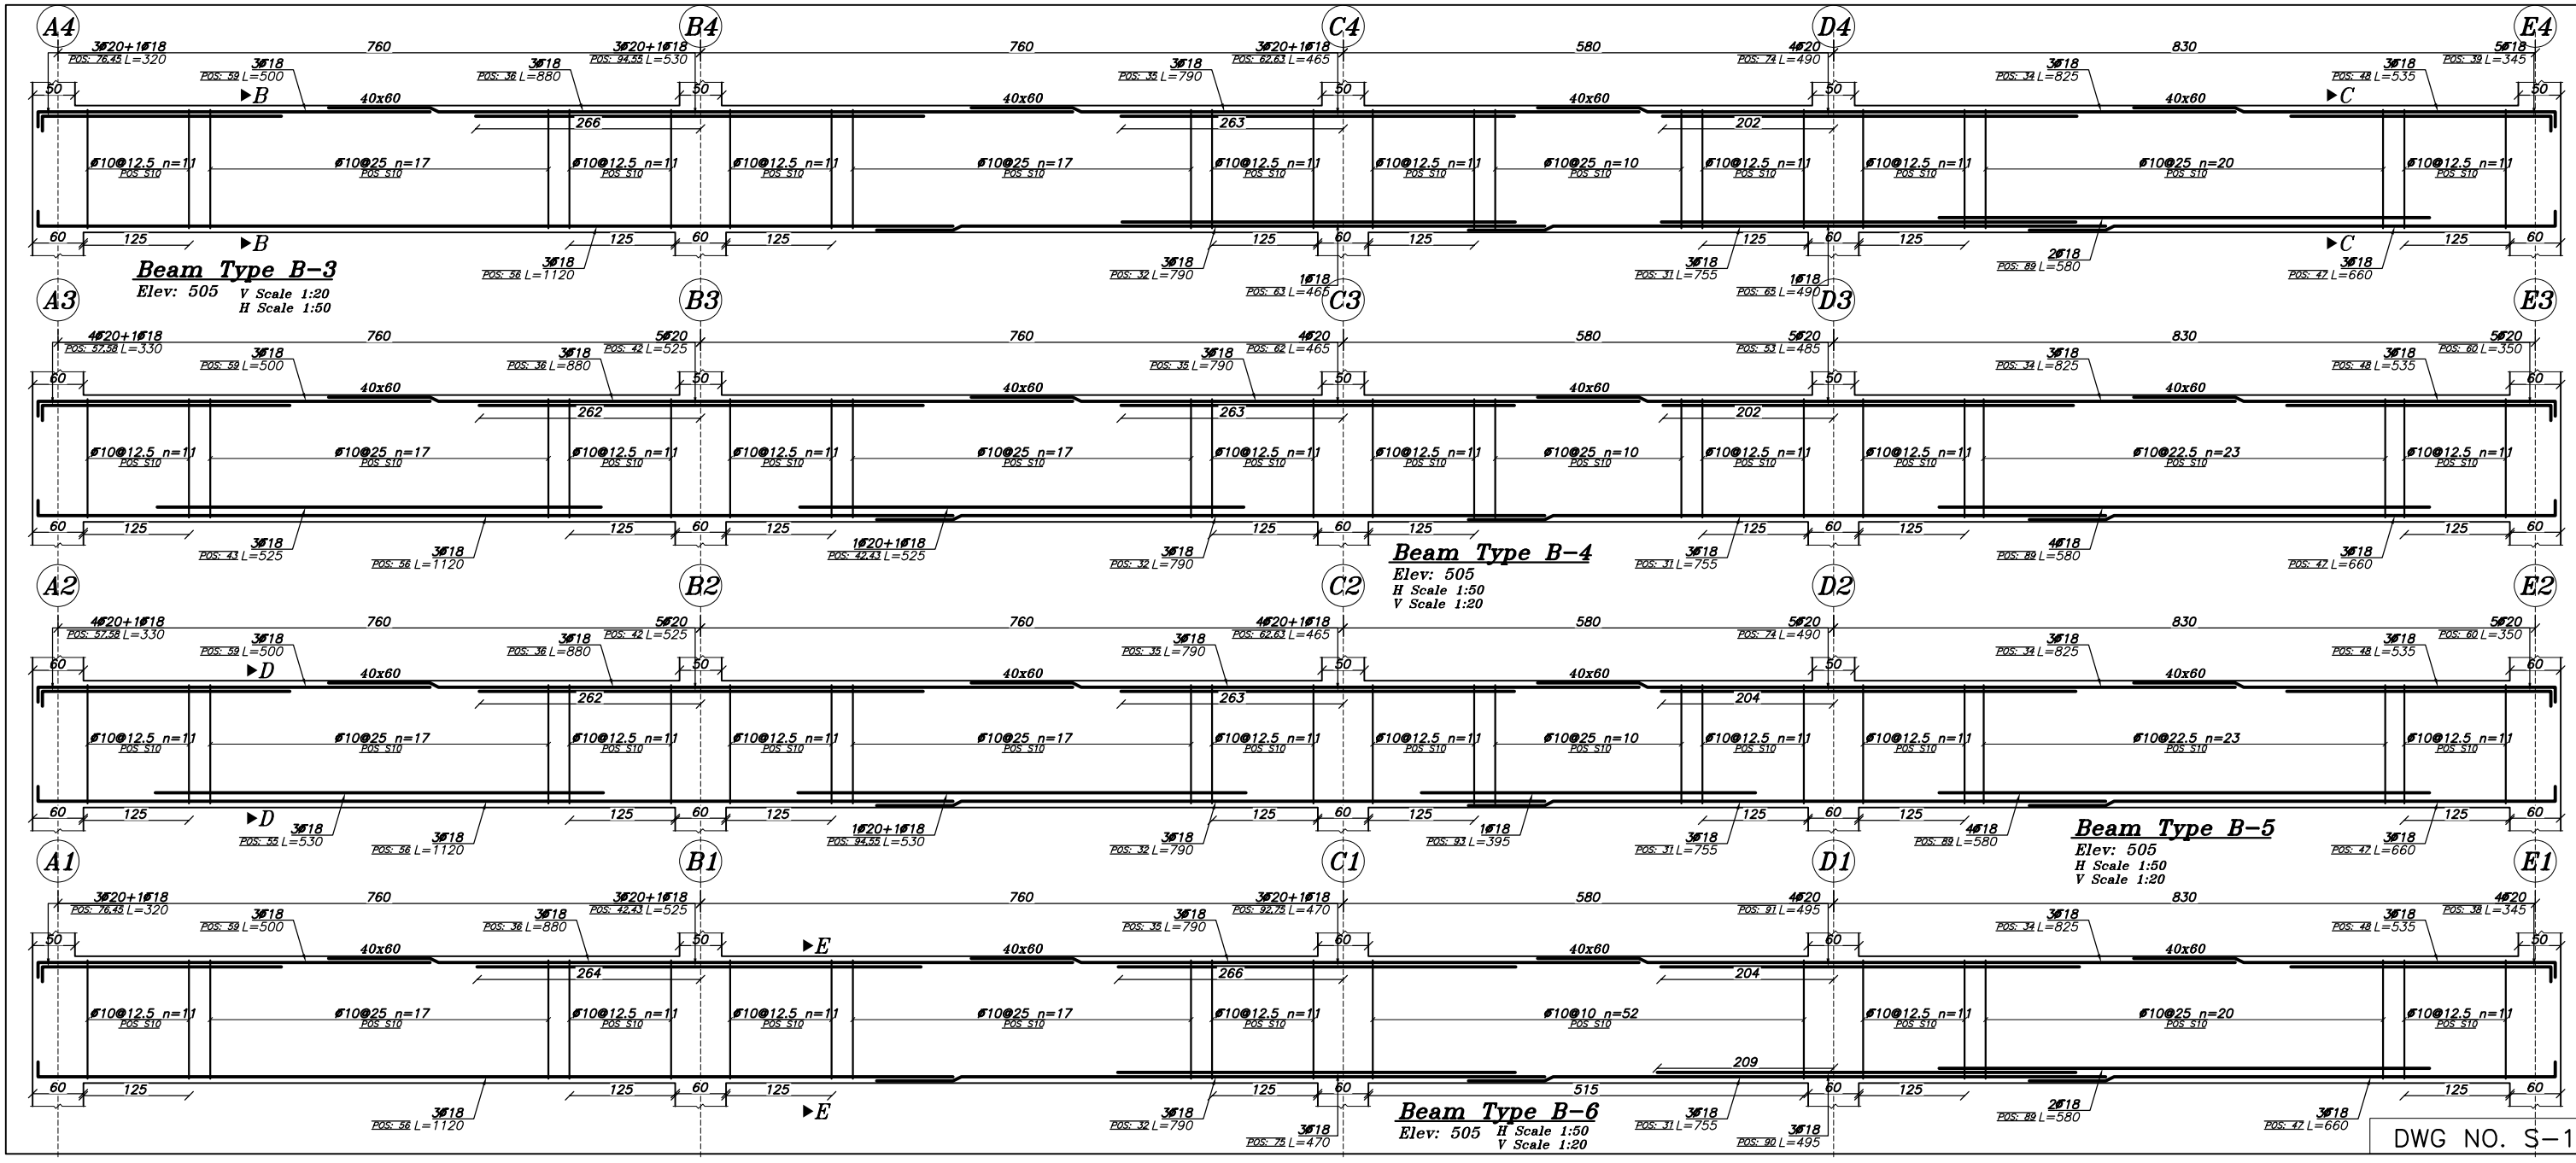
A4
B4
C4
D4
E4
3Ø20+1Ø18 POS: 76.45 L=320
760
3Ø20+1Ø18 POS: 94.55 L=530
760
3Ø20+1Ø18 POS: 62.63 L=465
580
4Ø20 POS: 74 L=490
830
5Ø18 POS: 39 L=345
3Ø18 POS: 52 L=500
3Ø18 POS: 36 L=880
3Ø18 POS: 35 L=790
3Ø18 POS: 34 L=825
3Ø18 POS: 48 L=535
50
40x60
266
263
202
Ø10@12.5 n=11 POS: S10
Ø10@25 n=17 POS: S10
Ø10@25 n=10 POS: S10
Ø10@25 n=20 POS: S10
60
125
3Ø18 POS: 58 L=1120
3Ø18 POS: 32 L=790
1Ø18 POS: 63 L=465
3Ø18 POS: 31 L=755
1Ø18 POS: 65 L=490
2Ø18 POS: 89 L=580
3Ø18 POS: 47 L=660
B
C
Beam Type B-3
Elev: 505 V Scale 1:20
H Scale 1:50
A3
B3
C3
D3
E3
4Ø20+1Ø18 POS: 57.58 L=330
5Ø20 POS: 42 L=525
4Ø20 POS: 62 L=465
5Ø20 POS: 53 L=485
5Ø20 POS: 60 L=350
262
Ø10@22.5 n=23 POS: S10
3Ø18 POS: 43 L=525
1Ø20+1Ø18 POS: 42.43 L=525
4Ø18 POS: 89 L=580
A2
B2
C2
D2
E2
D
Beam Type B-4
Elev: 505
H Scale 1:50
V Scale 1:20
3Ø18 POS: 55 L=530
1Ø20+1Ø18 POS: 94.55 L=530
1Ø18 POS: 93 L=395
4Ø18 POS: 89 L=580
Beam Type B-5
Elev: 505
H Scale 1:50
V Scale 1:20
A1
B1
C1
D1
E1
3Ø20+1Ø18 POS: 76.45 L=320
3Ø20+1Ø18 POS: 42.43 L=525
3Ø20+1Ø18 POS: 92.72 L=470
4Ø20 POS: 91 L=495
4Ø20 POS: 38 L=345
264
266
204
209
515
Ø10@10 n=52 POS: S10
E
3Ø18 POS: 73 L=470
3Ø18 POS: 90 L=495
Beam Type B-6
Elev: 505 H Scale 1:50
V Scale 1:20

DWG NO. S-17