

طرح معماری هنرستان مبین خلیج فارس کیش


کارفرما موسسه خیریه فرهنگی همراه افق قریب

ناظر سازمان نوسازی مدارس استان هرمزگان

مهندس معماری مهندس جوانمرد

۳۸/۱۷-۶

۱۳۹۸

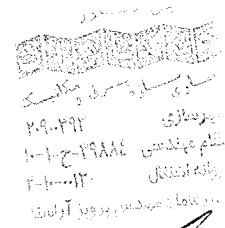


۱۳۹۸/۱۱/۱۷

نقشه معماری طبقه EDU-C10

7406

محور ساخت


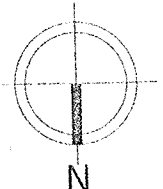



ZIMA ARCHITECTURE STUDIO

جدول زیر فضایی							
نوع فضا	فضاهای آموزشی	فضاهای اداری	فضاهای ارتباطی	تاسیسات و خدمات و فضاهای سرویس بهداشتی	فضاهای کارگاهی	غذاخوری	مجموع متر مربع
زیر زمین	-----	-----	۲۵/۱۶	۱۲۷/۹۲	-----	-----	۱۵۳/۰۸
همکف	۴۵۷/۶۰	۲۹/۹۲	۲۱۹/۰۸	۱۲۷/۴۵	-----	۱۹۰/۷۵	۱۰۲۴/۸
طبقه اول	۶۲۹/۲۰	۲۲/۸۰	۳۷۵/۵۳	۲۲/۸	۴۴۰/۶۳	-----	۱۴۹۰/۹۶
طبقه دوم	۲۸۶/۰	۶۸/۴۰	۲۱۱/۴	۱۰۰/۶۰	۲۸۵/۴۵	-----	۹۵۱/۸۵
مجموع	۱۳۷۲/۸	۱۲۱/۱۲	۸۳۱/۱۷	۳۷۸/۷۷	۷۲۶/۰۸	۱۹۰/۷۵	۳۶۲۰/۶۹

دفتر معماری زیما
 پلاک ۱۰، کوچه ۱۰، خیابان ولیعصر
 تهران - منطقه ۱
 تلفن: ۰۲۱-۸۸۸۸۸۸۸۸
 ۹۸/۱۲/۰۲
 مجری: مهندس

۱۹/۱۲/۰۲
 ۰۲۱-۸۸۸۸۸۸۸۸
 ۹۸/۱۲/۰۲

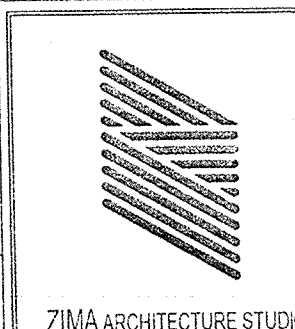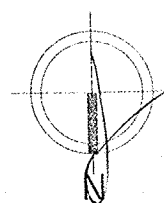

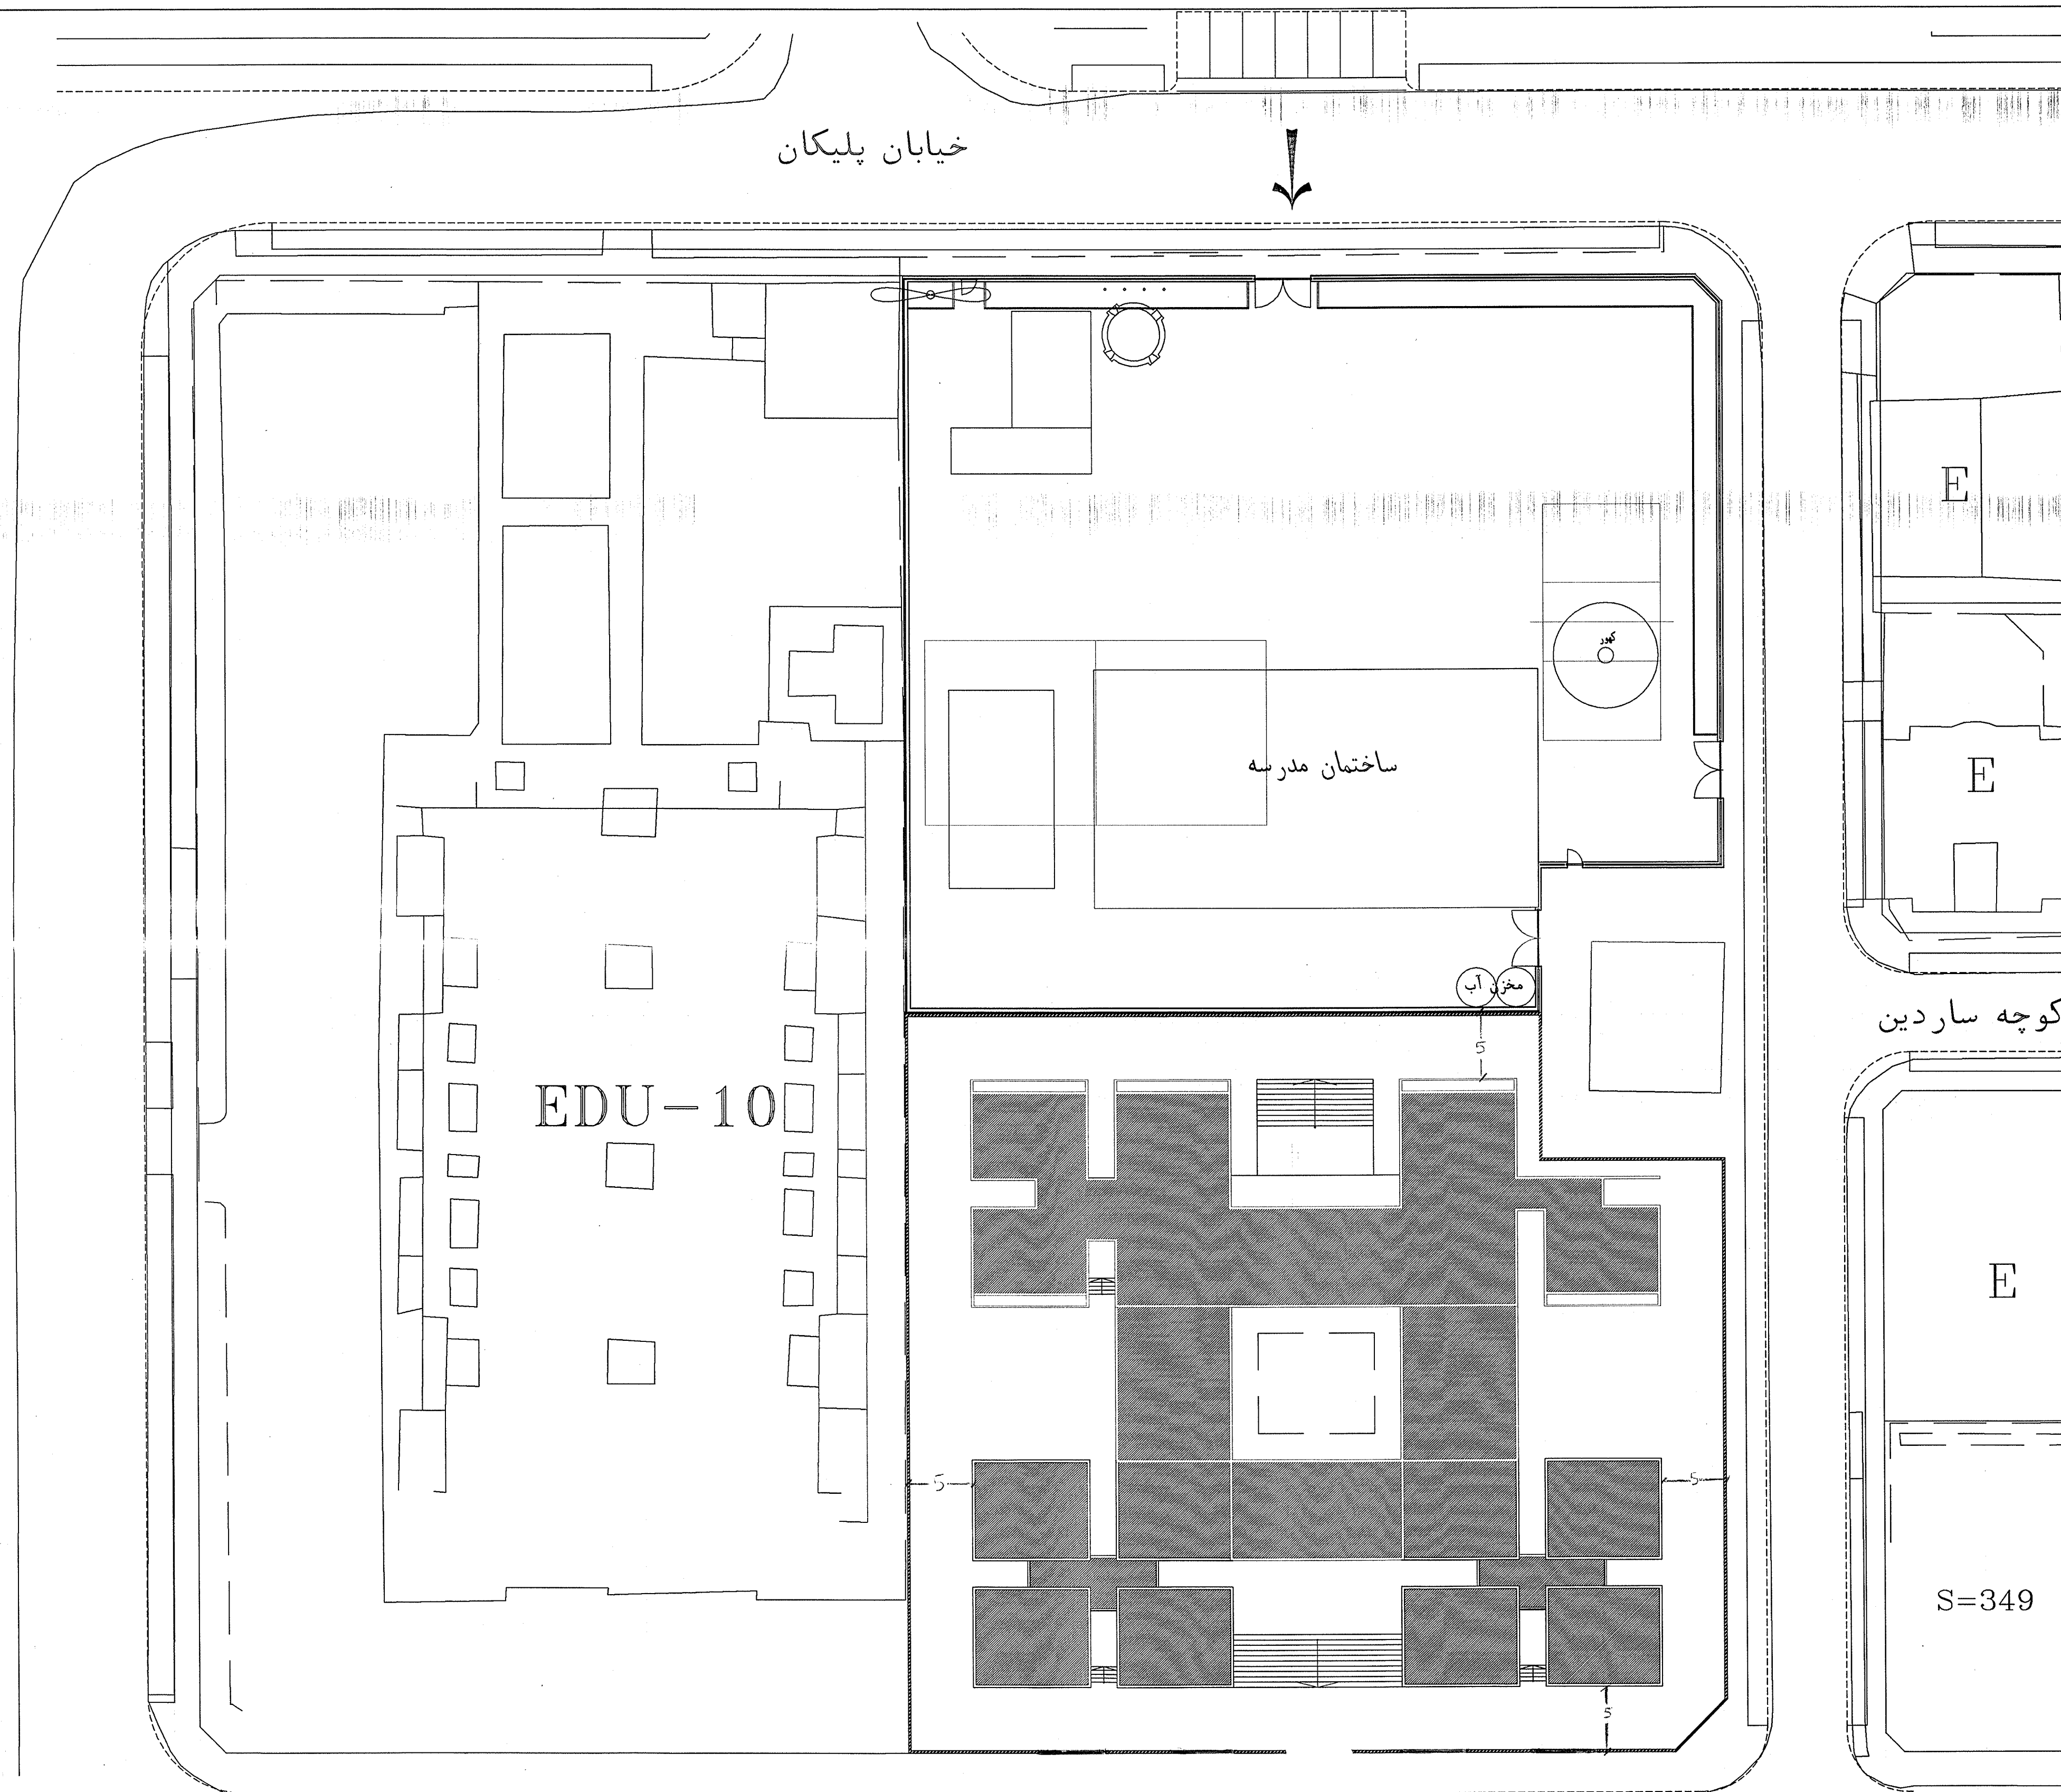


شماره نقشه: ۹۸۱۱/۱۵
تاریخ: ۹۸/۱۱/۱۵
مهندس: [نام و نام خانوادگی]
مهندس: [نام و نام خانوادگی]

نوع فضا	فضاهای آموزشی	فضاهای اداری	فضاهای ارتباطی	تاسیسات و خدمات و فضاهای سرویس بهداشتی	فضاهای کارگاهی	غذاخوری	مجموع
زیر زمین	—	—	25.16	127.92	—	—	153.08
همکف	457.60	29.92	219.08	127.45	—	190.75	1024.8
طبقه اول	629.20	22.80	375.53	22.80	440.63	—	1490.96
طبقه دوم	286.0	68.40	211.4	100.60	285.45	—	951.85
مجموع	1372.8	121.12	831.17	378.77	726.08	190.75	3620.69

	98/04/22	تاریخ ترسیم:	1-100	مقیاس ترسیم:	ترسیم:
	98/11/15	تاریخ بازنگری:	fit to A3	مقیاس پلات:	طراحی: ع. جوانمرد
	98/11/15	تاریخ ارسال:	D:\ZIMA STUDIO\Kish school\dwg\kish school - Rev 04 98-11-15		

عنوان پروژه		مجتمع آموزشی کیش	
کارفرما			
عنوان نقشه		سایت پلان	




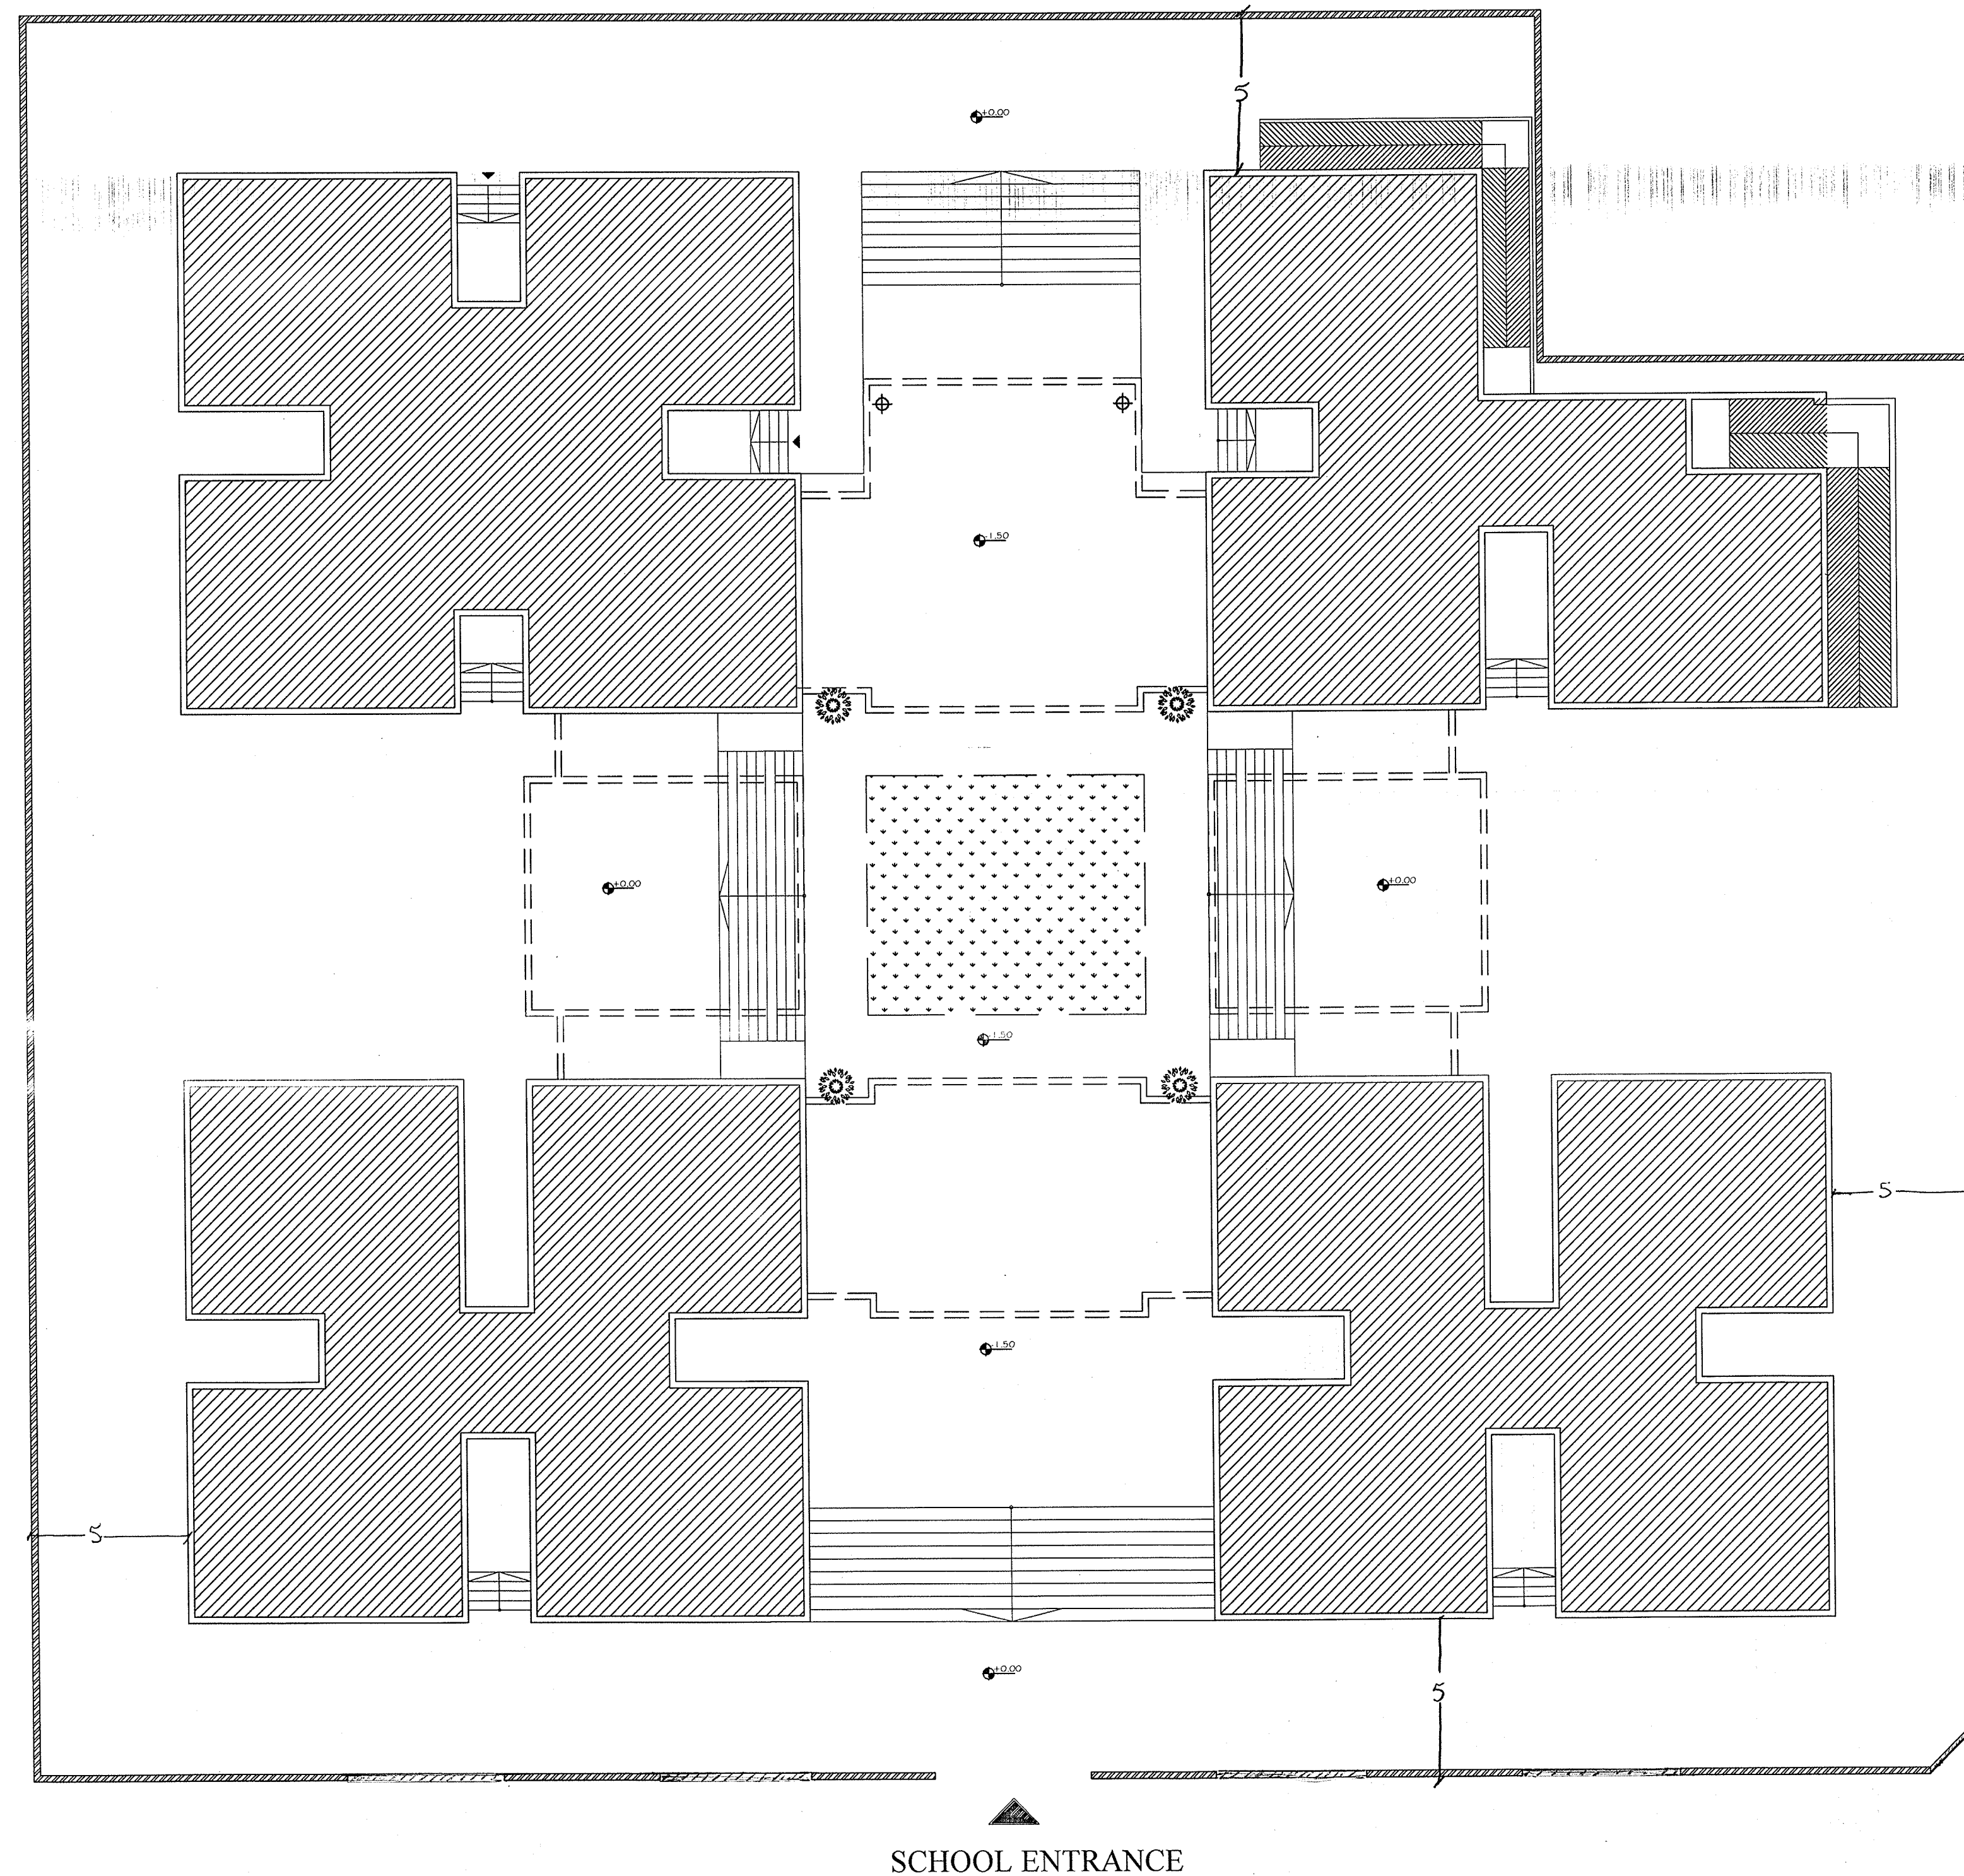

مجلس شورای اسلامی
شماره ثبت: ۹۸/۱۲۰۶
تاریخ: ۱۳۸۸/۱۲/۰۶
مهر: محمد رضا

مهر: محمد رضا

مهر: محمد رضا

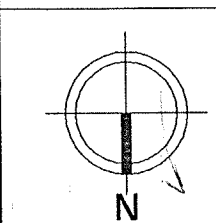

98/04/22

تاریخ ترسیم :

1-100

مقیاس ترسیم :

ترسیم :

98/11/15

تاریخ بازنگری :

fit to A3

مقیاس پلات :

ع . جوانمرد

طراحی :

98/11/15

تاریخ ارسال :

D:\ZIMA STUDIO\Kish school\dwg\kish school - Rev 04 98-11-15

فایل کامپیوتری :

مجتمع آموزشی کیش

عنوان پروژه



کارفرما

مهر: محمد رضا

عنوان نقشه




نوع فضا (طبقه همکف)	مساحت
فضاهای آموزشی	457.60
فضاهای اداری	29.92
فضاهای ارتباطی	219.08
تاسیسات و خدمات و فضاهای سرویس بهداشتی	127.45
فضاهای کارگاهی	-
غذاخوری	190.75
مجموع	1204.80

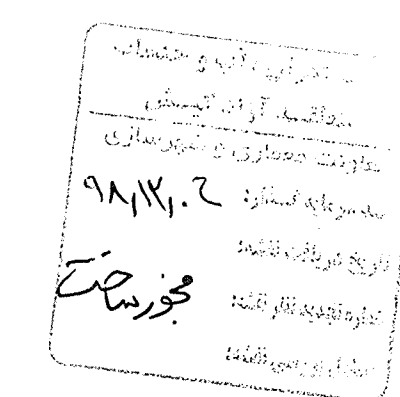
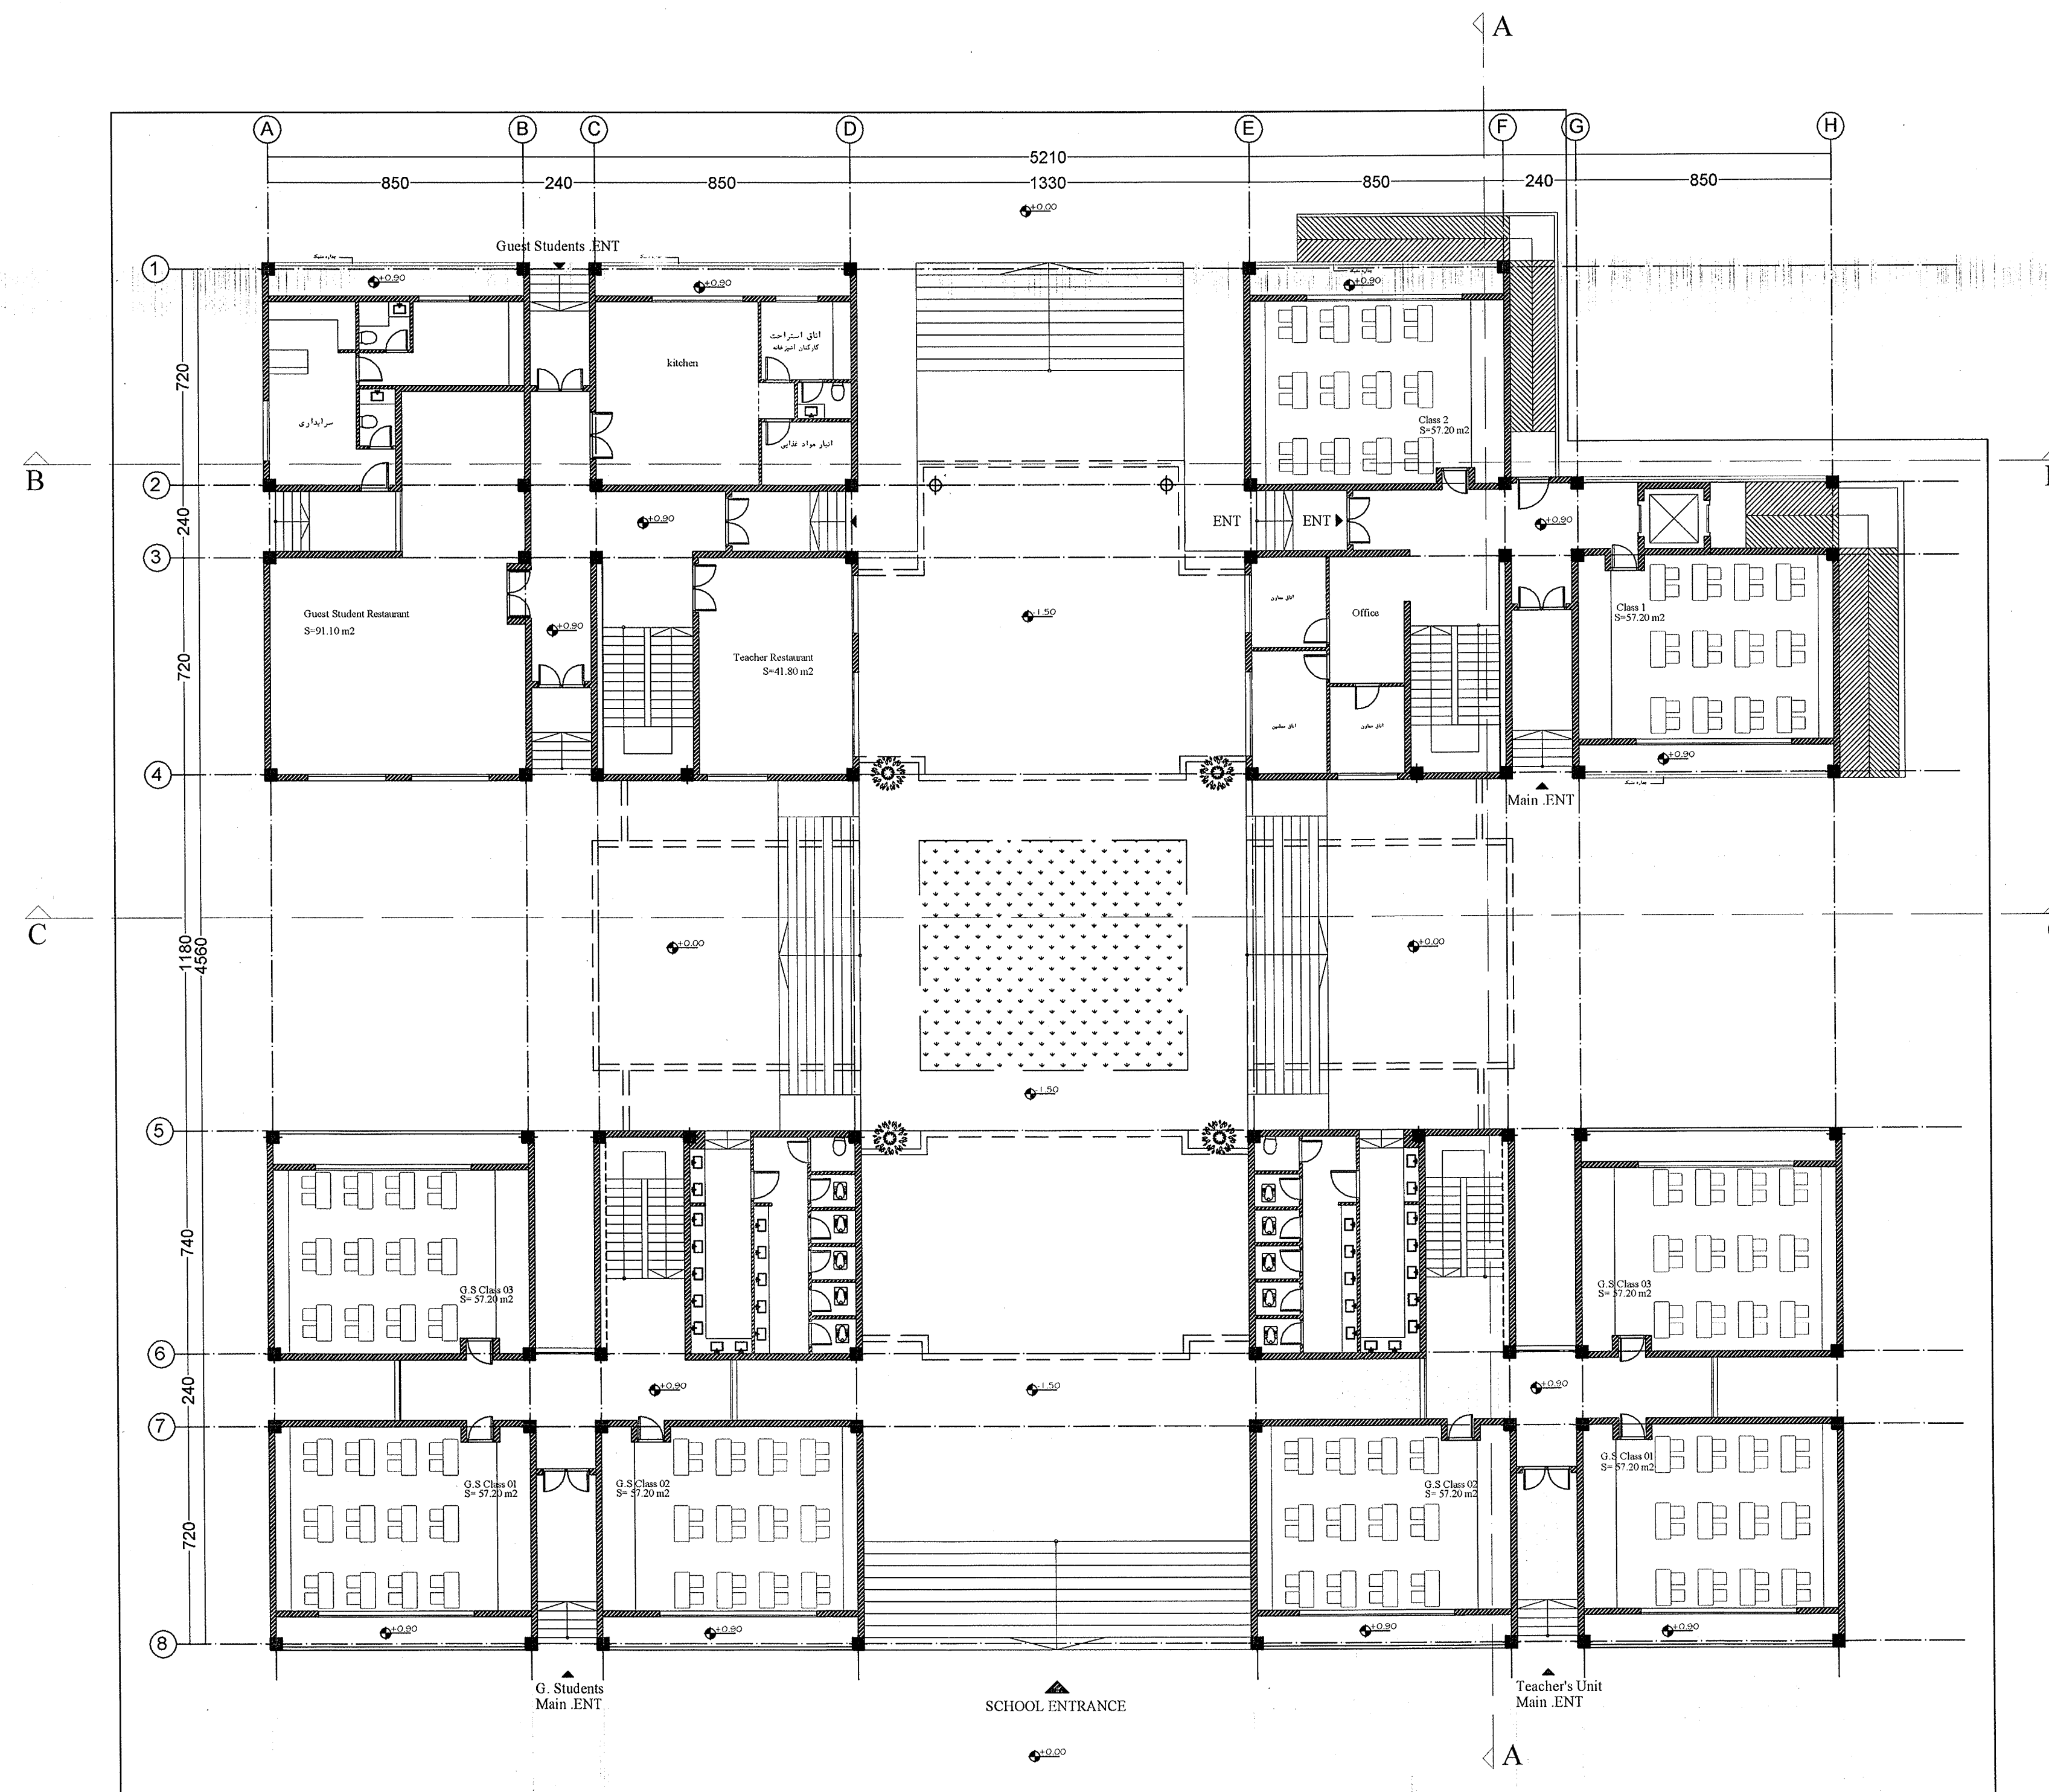


	98/04/22	تاریخ ترسیم :	1-100	مقیاس ترسیم :	ترسیم :
	98/11/15	تاریخ بازنگری :	fit to A3	مقیاس پلات :	طراحی : ع . جوانمرد
	98/11/15	تاریخ ارسال :	D:\ZIMA STUDIO\Kish school/ dwg/kish school - Rev 04 98-11-15		

عنوان پروژه		مجتمع آموزشی کیش	
کارفرما			
عنوان نقشه		پلان طبقه همکف	

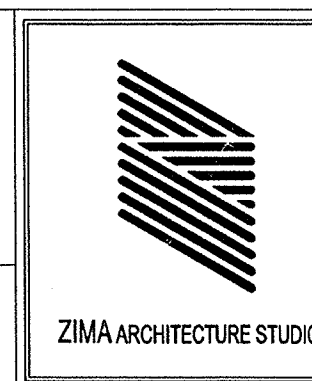

نوع فضا (طبقه سقف)	مساحت
فضاهای آموزشی	629.20
فضاهای اداری	22.80
فضاهای ارتباطی	352.93
تاسیسات و خدمات و فضاهای سرویس بهداشتی	22.80
۱۴۱۳۰۰۰۰	۱۴۱۰.۰۰
خزانه	-
مجموع	1468.36

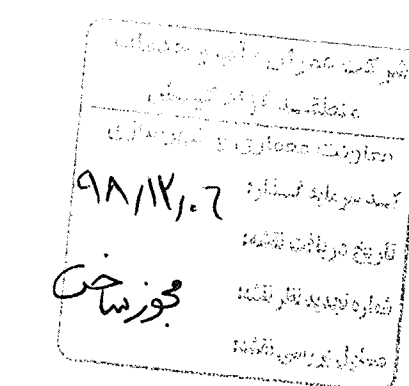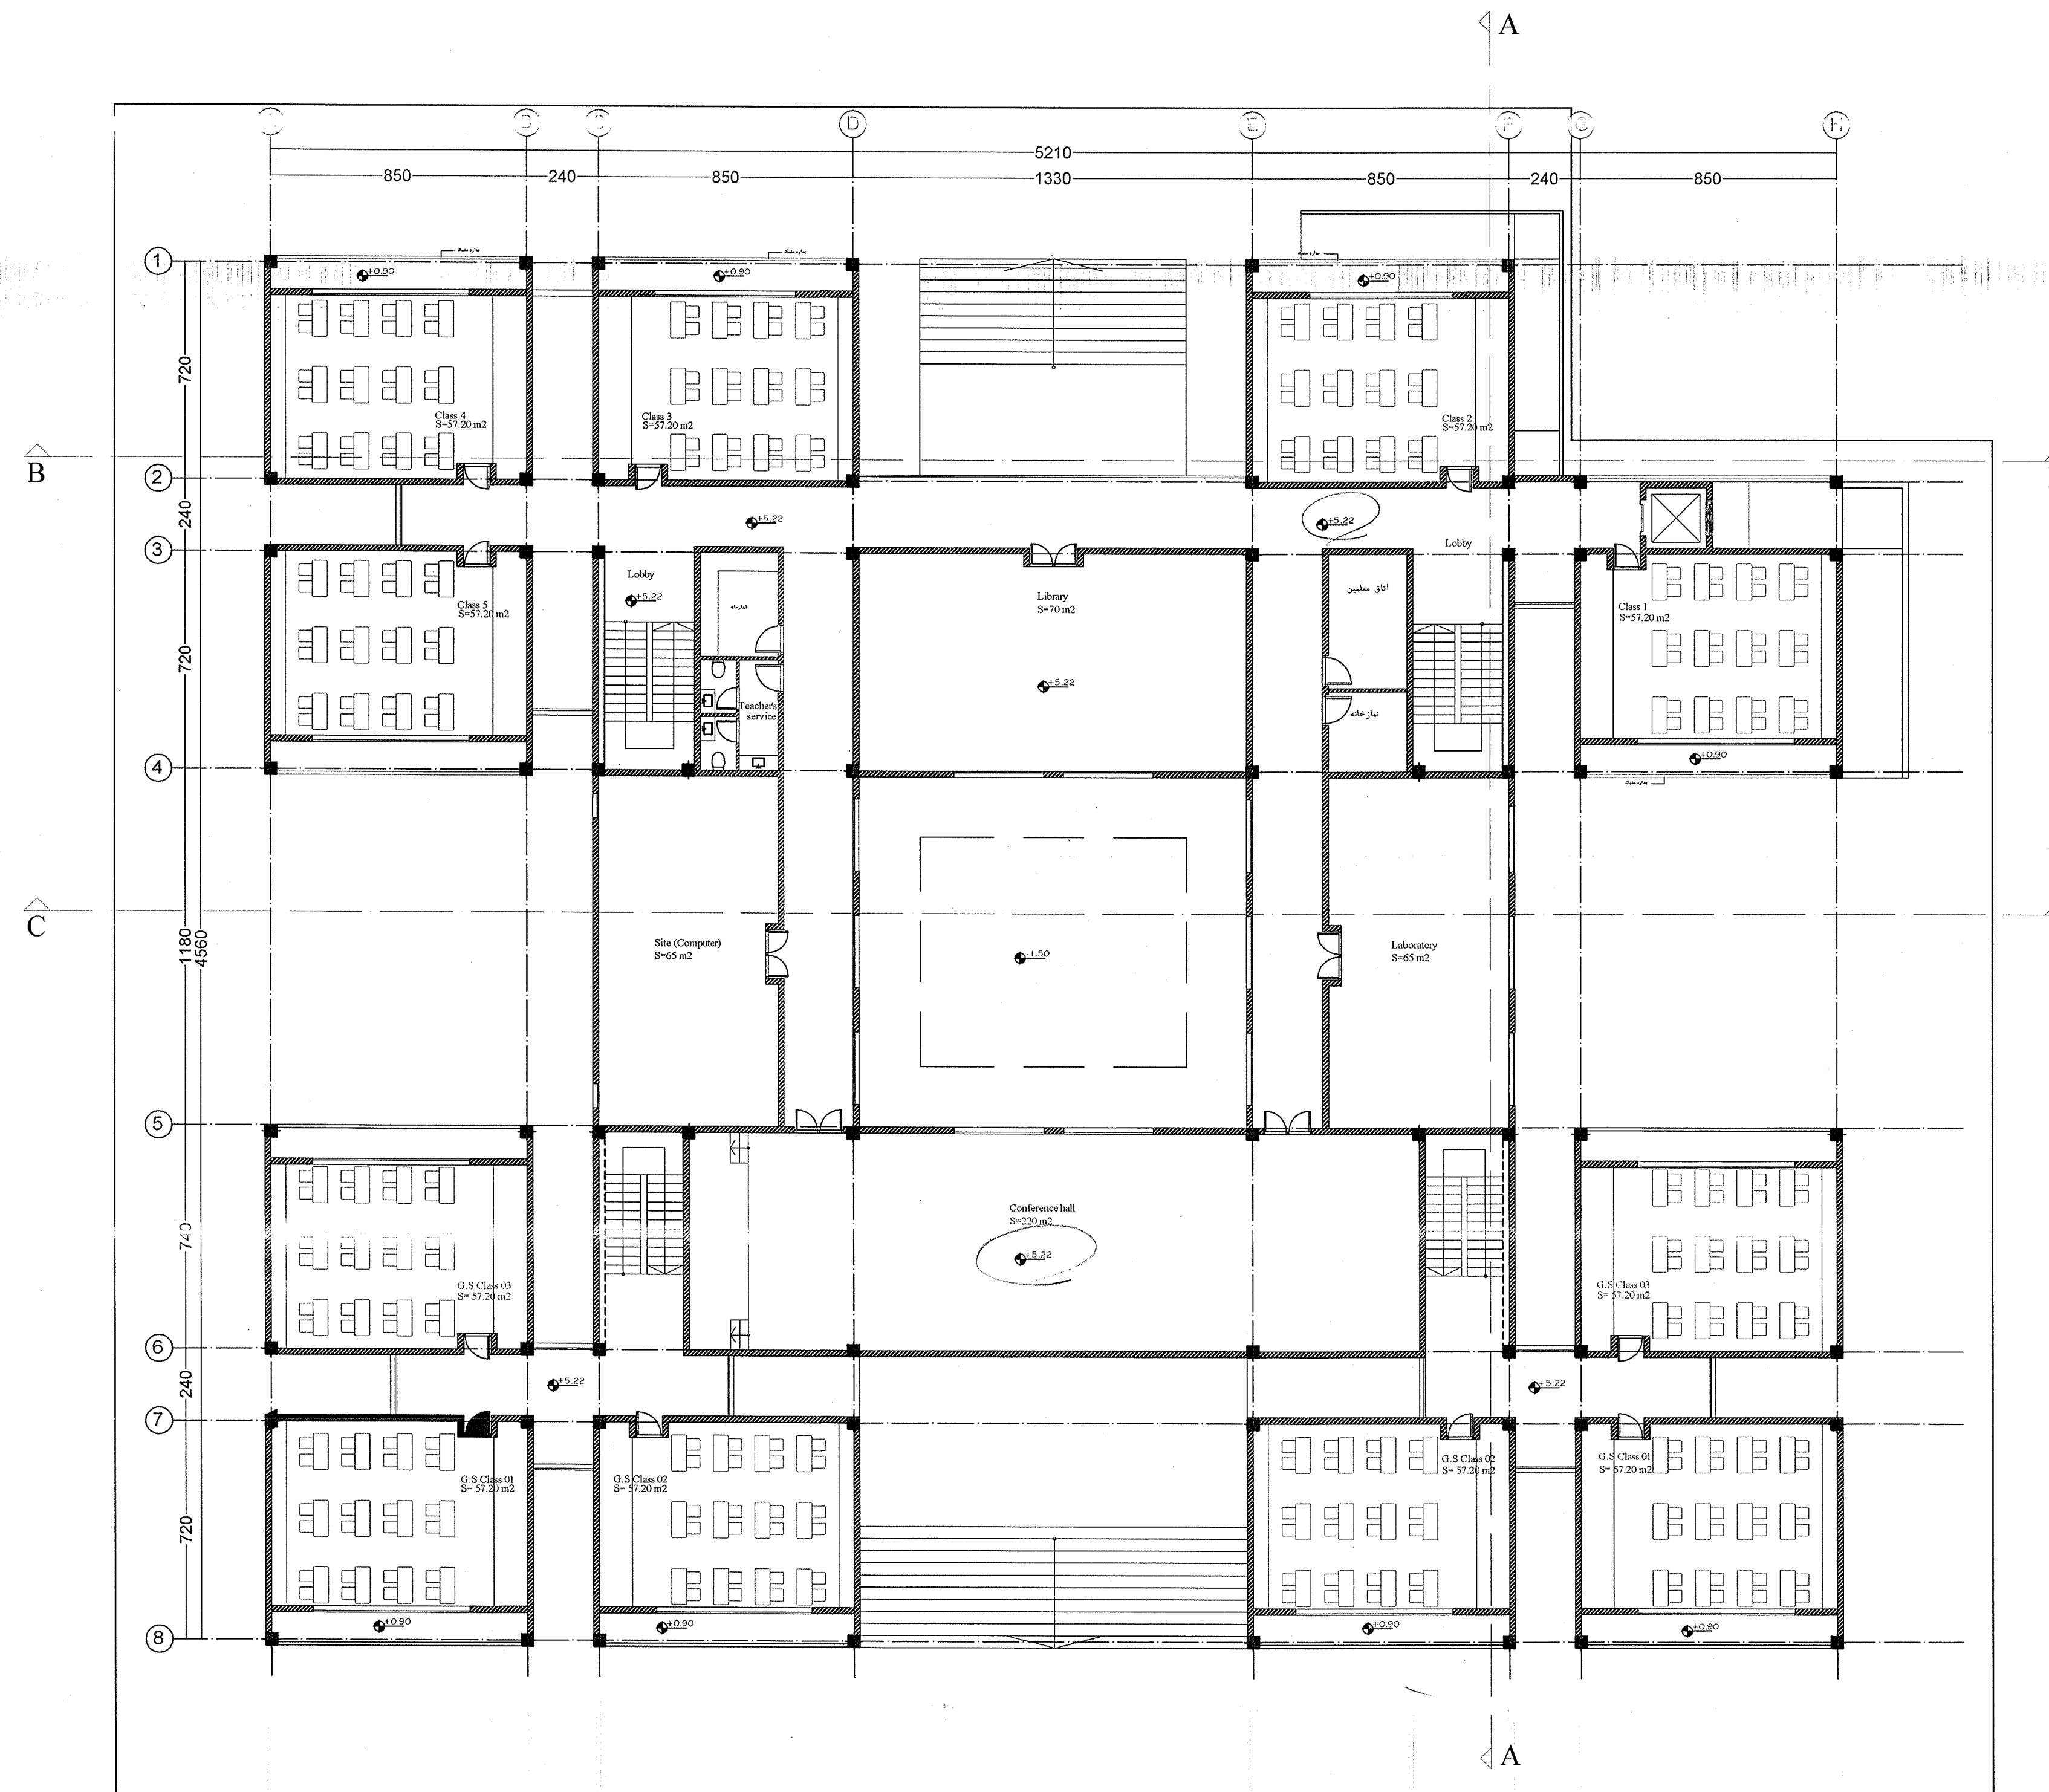

Handwritten signature and date: ۹۸/۱۱/۰۷

Handwritten signature and date: ۹۸/۱۱/۰۷

شماره نقشه A-04	98/04/22	تاریخ ترسیم :	1-100	مقیاس ترسیم :	ترسیم :
	98/11/15	تاریخ بازنگری :	fit to A3	مقیاس پلات :	طراحی : ع. جوانمرد
	98/11/15	تاریخ ارسال :	D:\ZIMA STUDIO\Kish school/ dwg/kish school - Rev 04 98-11-15		

مجتمع آموزشی کیش

عنوان پروژه


کارفرما

پلان طبقه اول

عنوان نقشه



مساحت	نوع فضا (طبقه مکف)
286.0	فضاهای آموزشی
68.40	فضاهای اداری
191.08	فضاهای ارتباطی
100.60	تاسیسات و خدمات و فضاهای سرویس بهداشتی
285.45	فضاهای کارگاهی
-	غذا خوری
931.53	مجموع

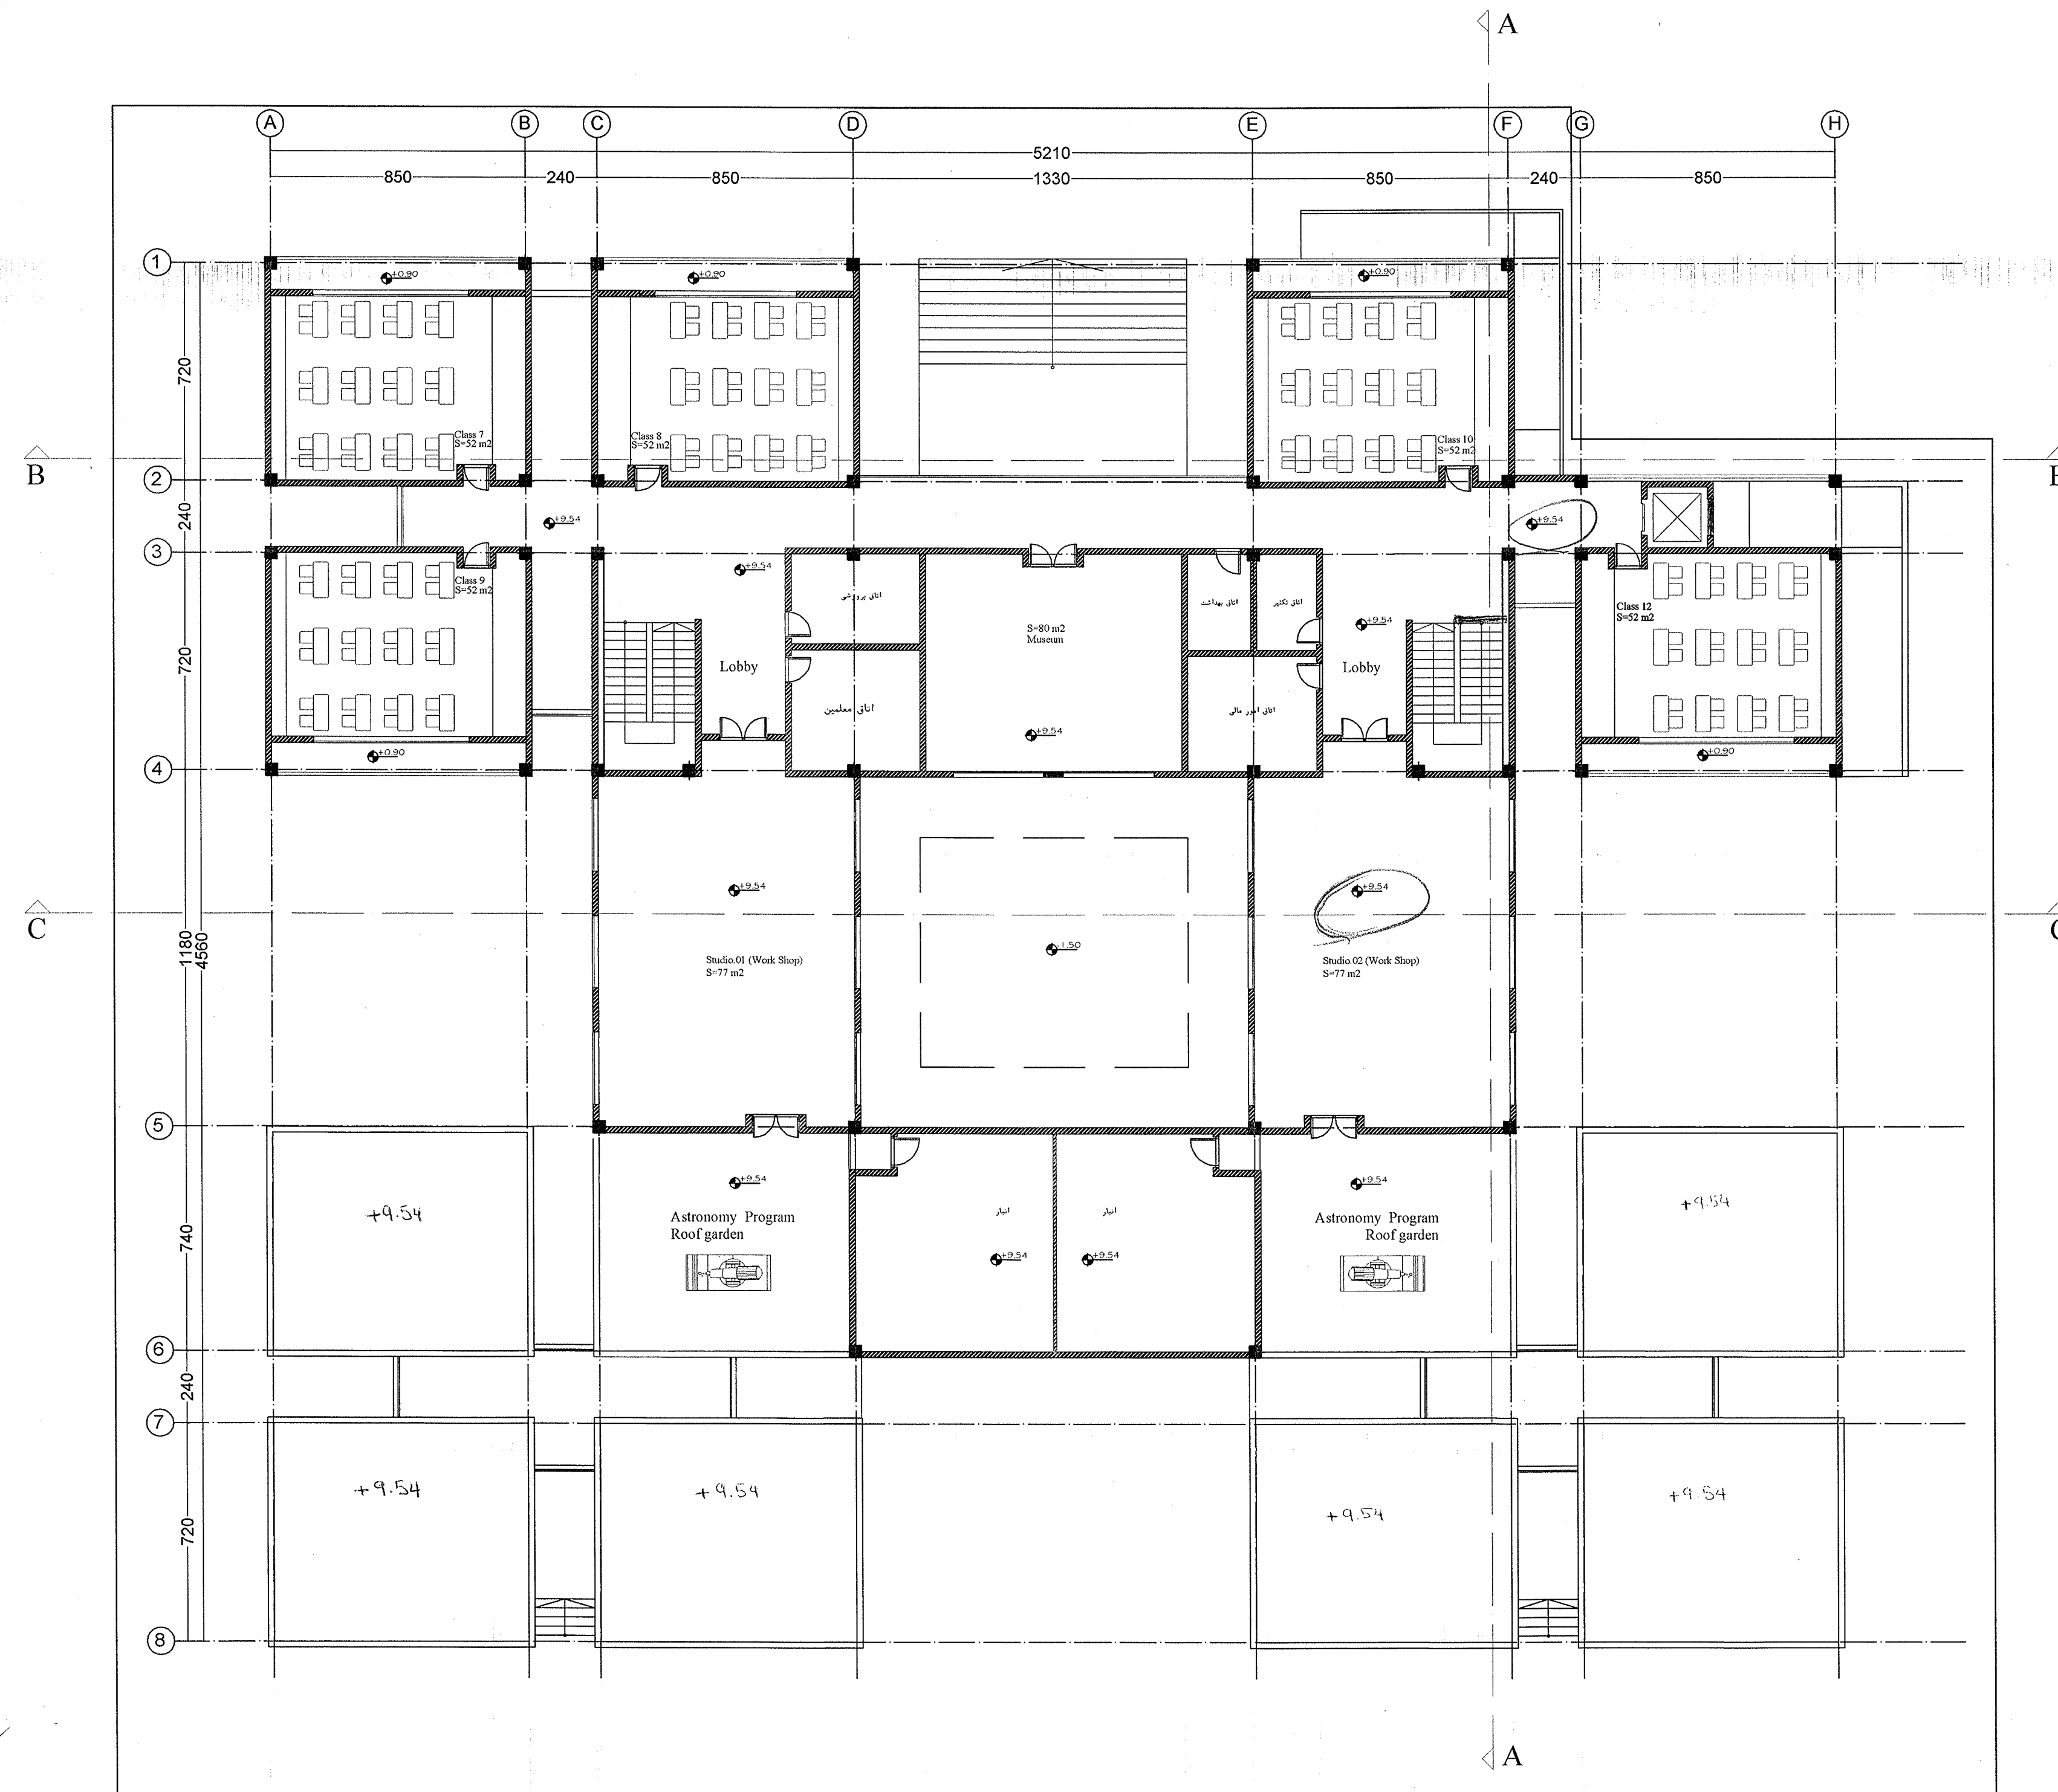

این نقشه به عنوان سند رسمی
در دفتر معماری و شهرسازی
تأیید شده است.
تاریخ: ۹۸/۱۱/۱۵
مهر: مجری

	98/04/22	تاریخ ترسیم :	1-100	مقیاس ترسیم :	ترسیم کننده :
	98/11/15	تاریخ بازنگری :	fit to A3	مقیاس پلات :	طراحی : ع. جوانمرد
شماره نقشه A - 05	98/11/15	تاریخ ارسال :	D:\ZIMA STUDIO\Kish school/ dwg/kish school - Rev 04 98-11-15		

مجمع آموزشی کیش


عنوان پروژه


کارفرما

پلان طبقه دوم

عنوان نقشه



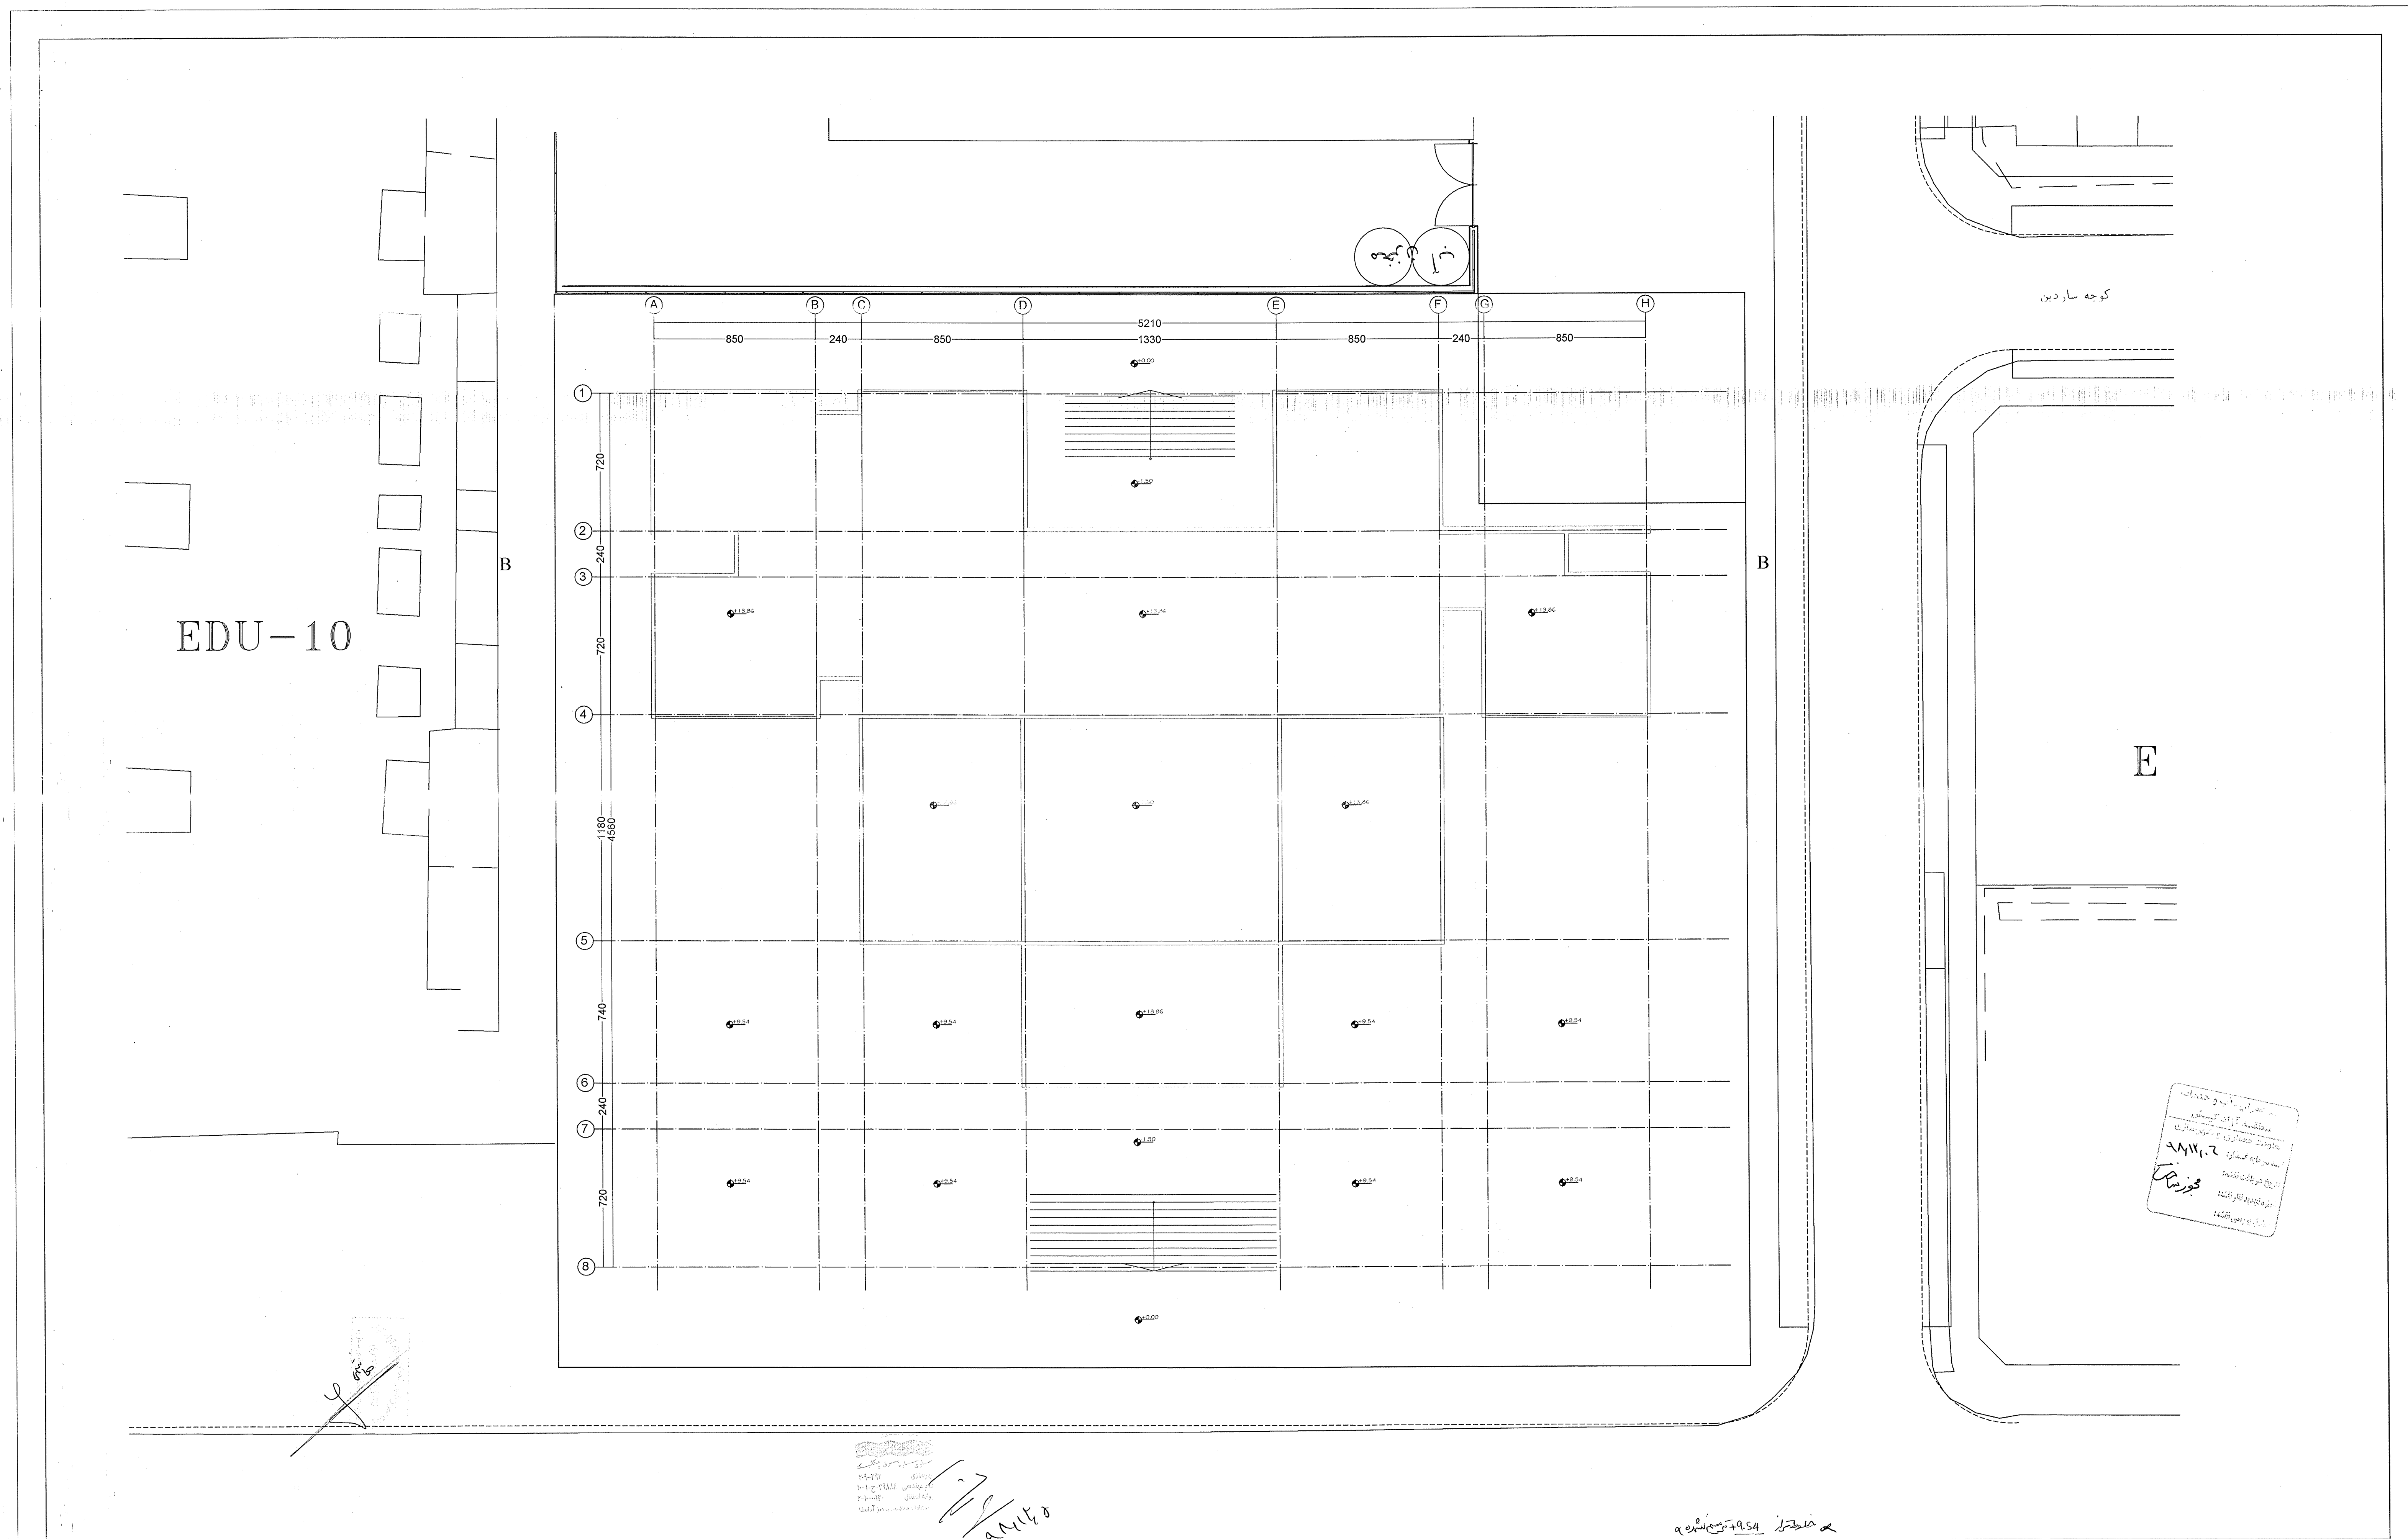

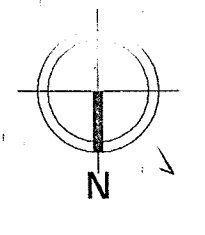	98/04/22	تاریخ برآورد	1-100	مقیاس برآورد	برسجم :
	98/11/15	تاریخ بازنگری :	fit to A3	مقیاس پلات : 1/20	طراحی : ع . جوانمرد
شماره نقشه A - 06	98/11/15	تاریخ ارسال :	D:\ZIMA STUDIO\Kish school/ dwg/kish school - Rev 04 98-11-15		
			فایل کامپیوتری :		




ZIMA ARCHITECTURE STUDIO

عنوان نقشه : پلان بام

کارفرما :


تموان پروژه : مجتمع آموزشی کیش

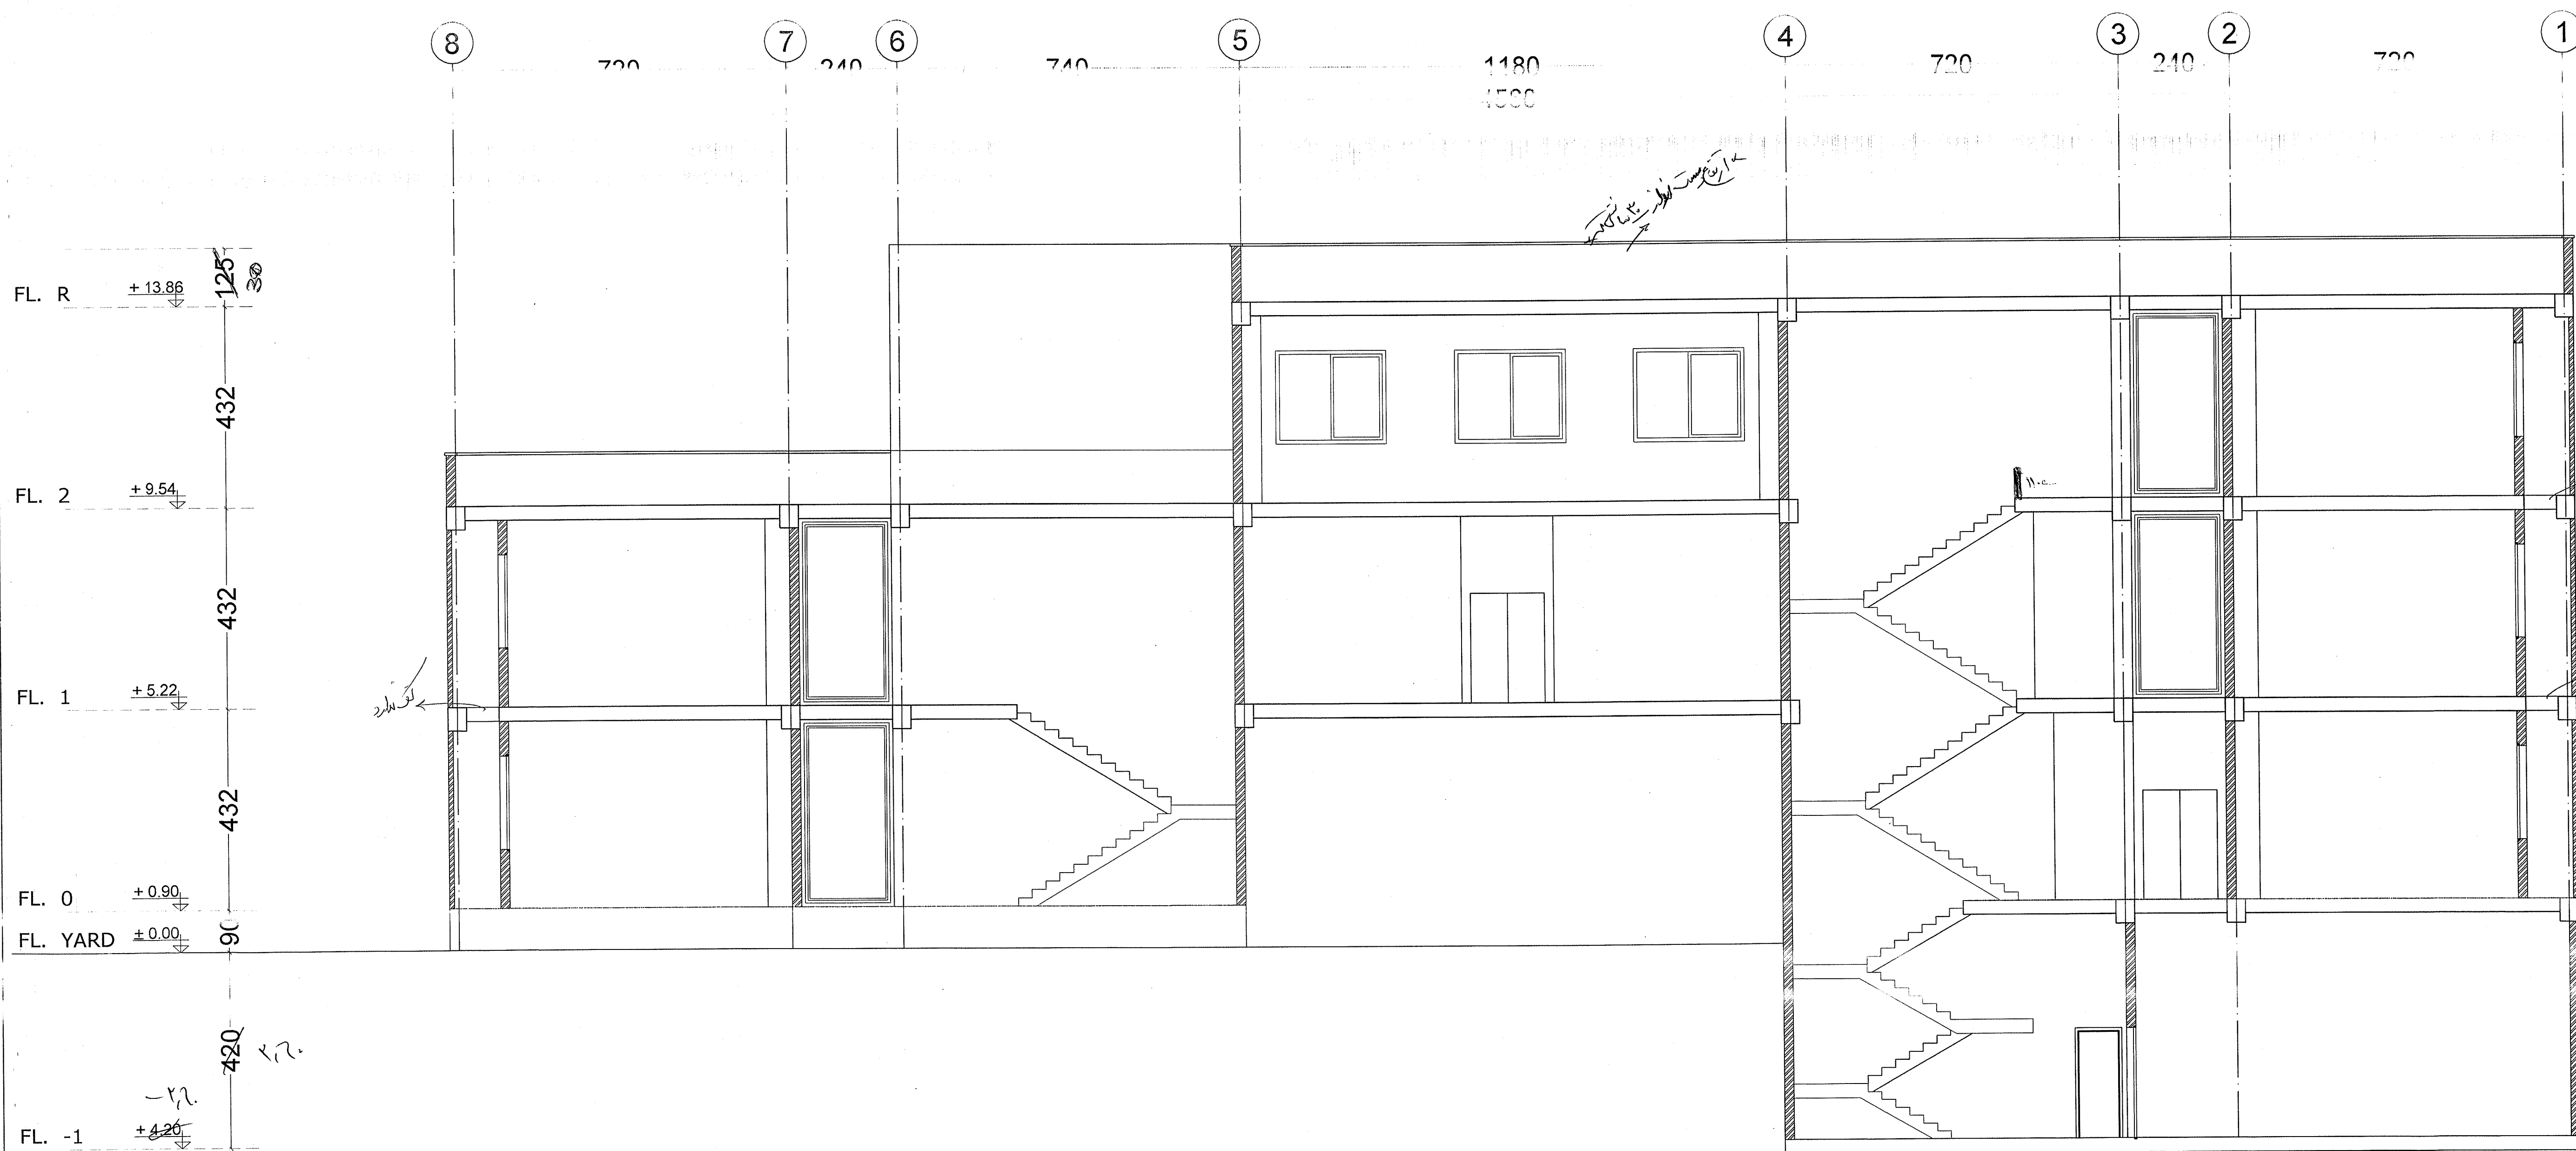


در این نقشه از این سیستم
استفاده شده است. این سیستم
توسط شرکت مهندسی و معماری
ZIMA ARCHITECTURE STUDIO
تهیه شده است. تاریخ
تهیه نقشه: 98/11/15
مهندس: فرزین


مهندس
فرزین

مهندس
فرزین

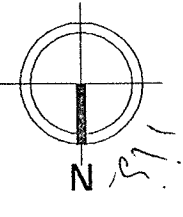	98/04/22	تاریخ ترسیم :	1-100	مقیاس ترسیم :	ترسیم :
	98/11/15	تاریخ بازنگری :	fit to A3	مقیاس پلات :	طراحی : ح. جوانمرد
شماره نقشه A - 07	98/11/15	تاریخ ارسال :	D:\ZIMA STUDIO\Kish school/ dwg/kish school - Rev 04 98-11-15		

عنوان پروژه
کارفرما
عنوان نقشه

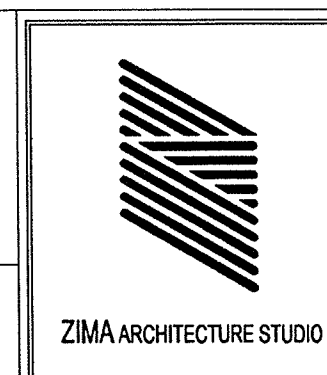


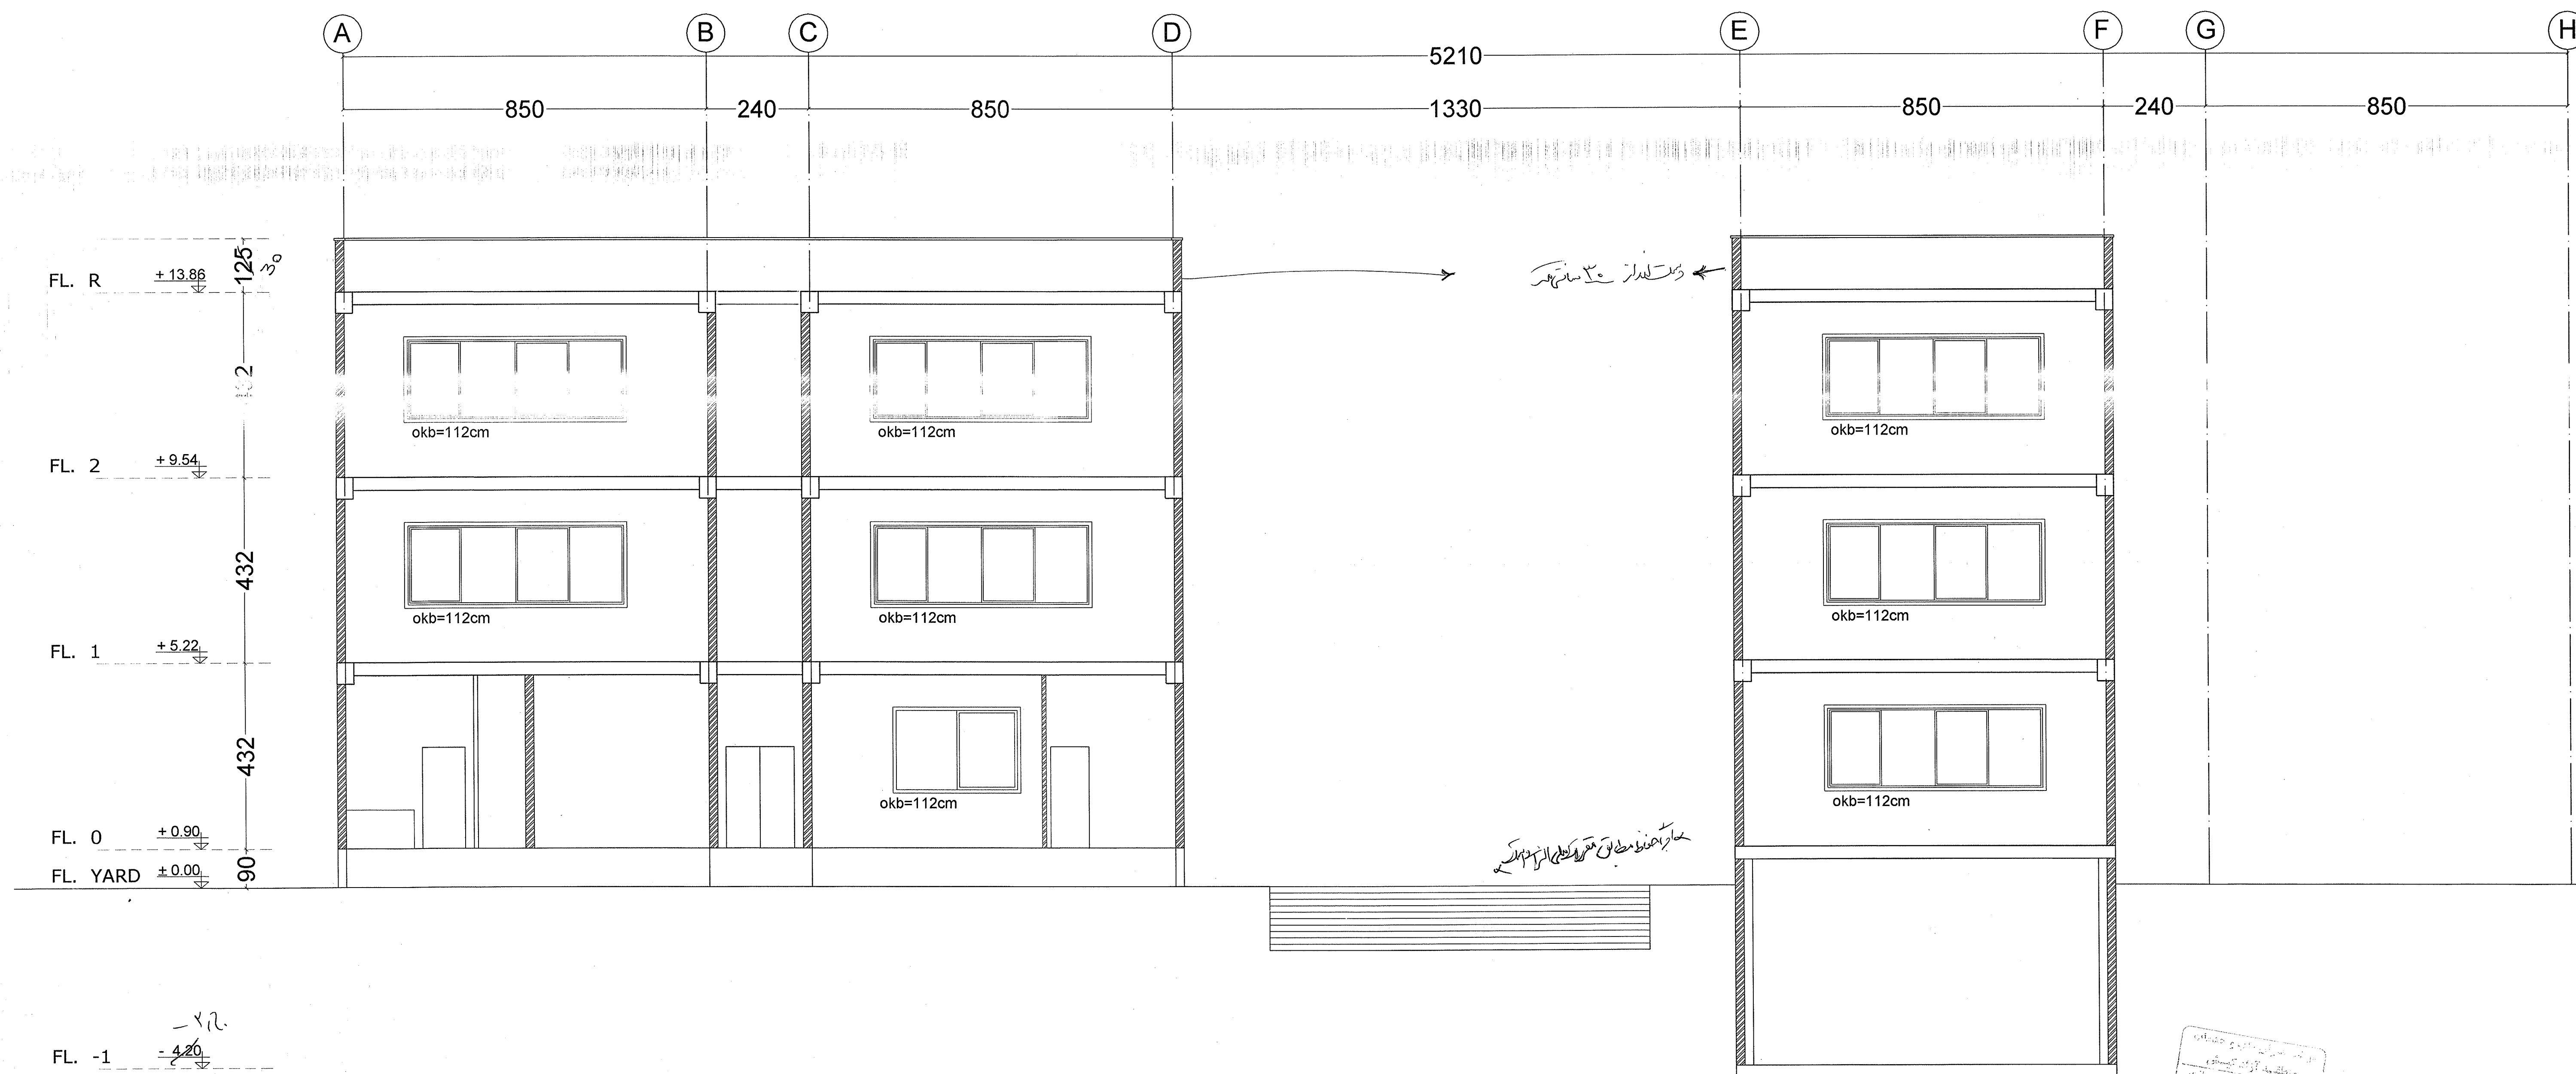

این نقشه بر اساس داده های موجود در دفتر کار تهیه شده است و مسئولیت آن بر عهده دفتر است. تاریخ: ۹۸/۱۲/۰۲
مهندس: مجتبی

مختصات

۹۸/۱۲/۰۲

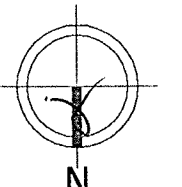	98/04/22	تاریخ ترسیم :	1-100	مقیاس ترسیم :	ترسیم :
	98/11/15	تاریخ بازنگری :	fit to A3	مقیاس پلات :	طراحی : ع . جوانمرد
شماره نقشه A - 08	98/11/15	تاریخ ارسال :	D:\ZIMA STUDIO\Kish school/ dwg/kish school - Rev 04 98-11-15		


مجتمع آموزشی کیش


عنوان پروژه

کارفرما

SECTION B-B

عنوان نقشه

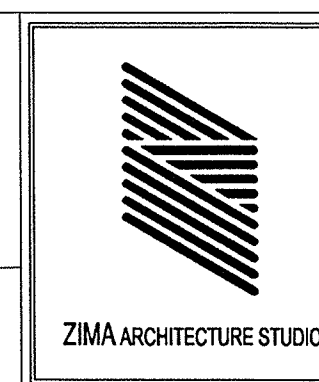

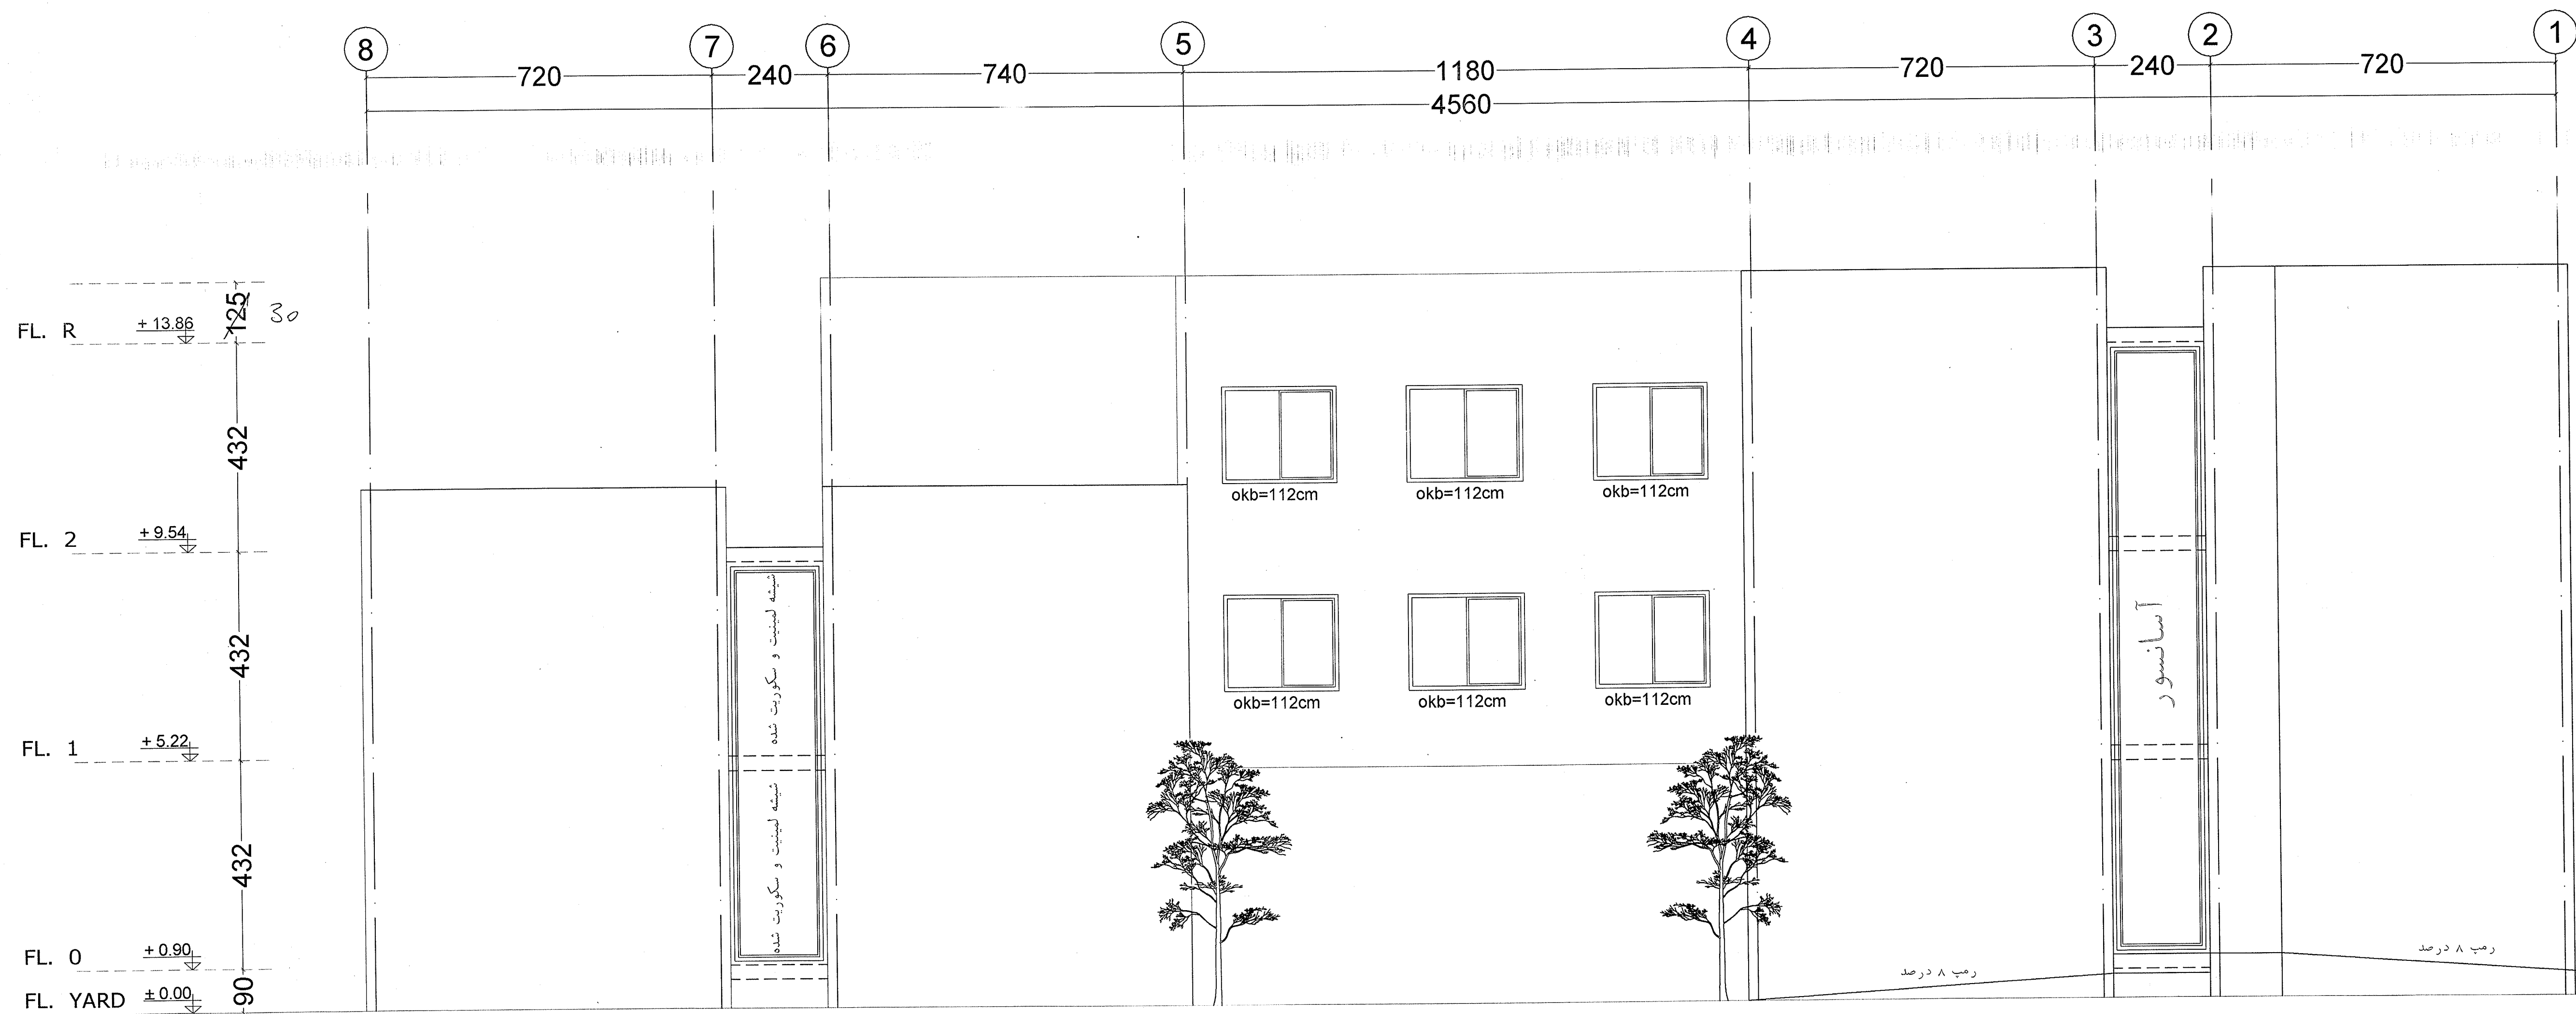


شماره نقشه: 98.11.15
تاریخ: 98.11.15
مقیاس: 1:100
نوع: معماری
پروژه: مدرسه کیش
محل: کیش
معماری: زما
معماری: زما

شماره نقشه A - 13	98/04/22	تاریخ ترسیم :	1-100	مقیاس ترسیم :	ترسیم :
	98/11/15	تاریخ بازنگری :	fit to A3	مقیاس پلات : 1/100	طراحی : ع . جوانمرد
	98/11/15	تاریخ ارسال :	D:\ZIMA STUDIO\Kish school/ dwg\kish school - Rev 04 98-11-15		

عنوان پروژه		مجمع آموزشی کیش	
کارفرما			
عنوان نقشه		WEST ELEVATION	




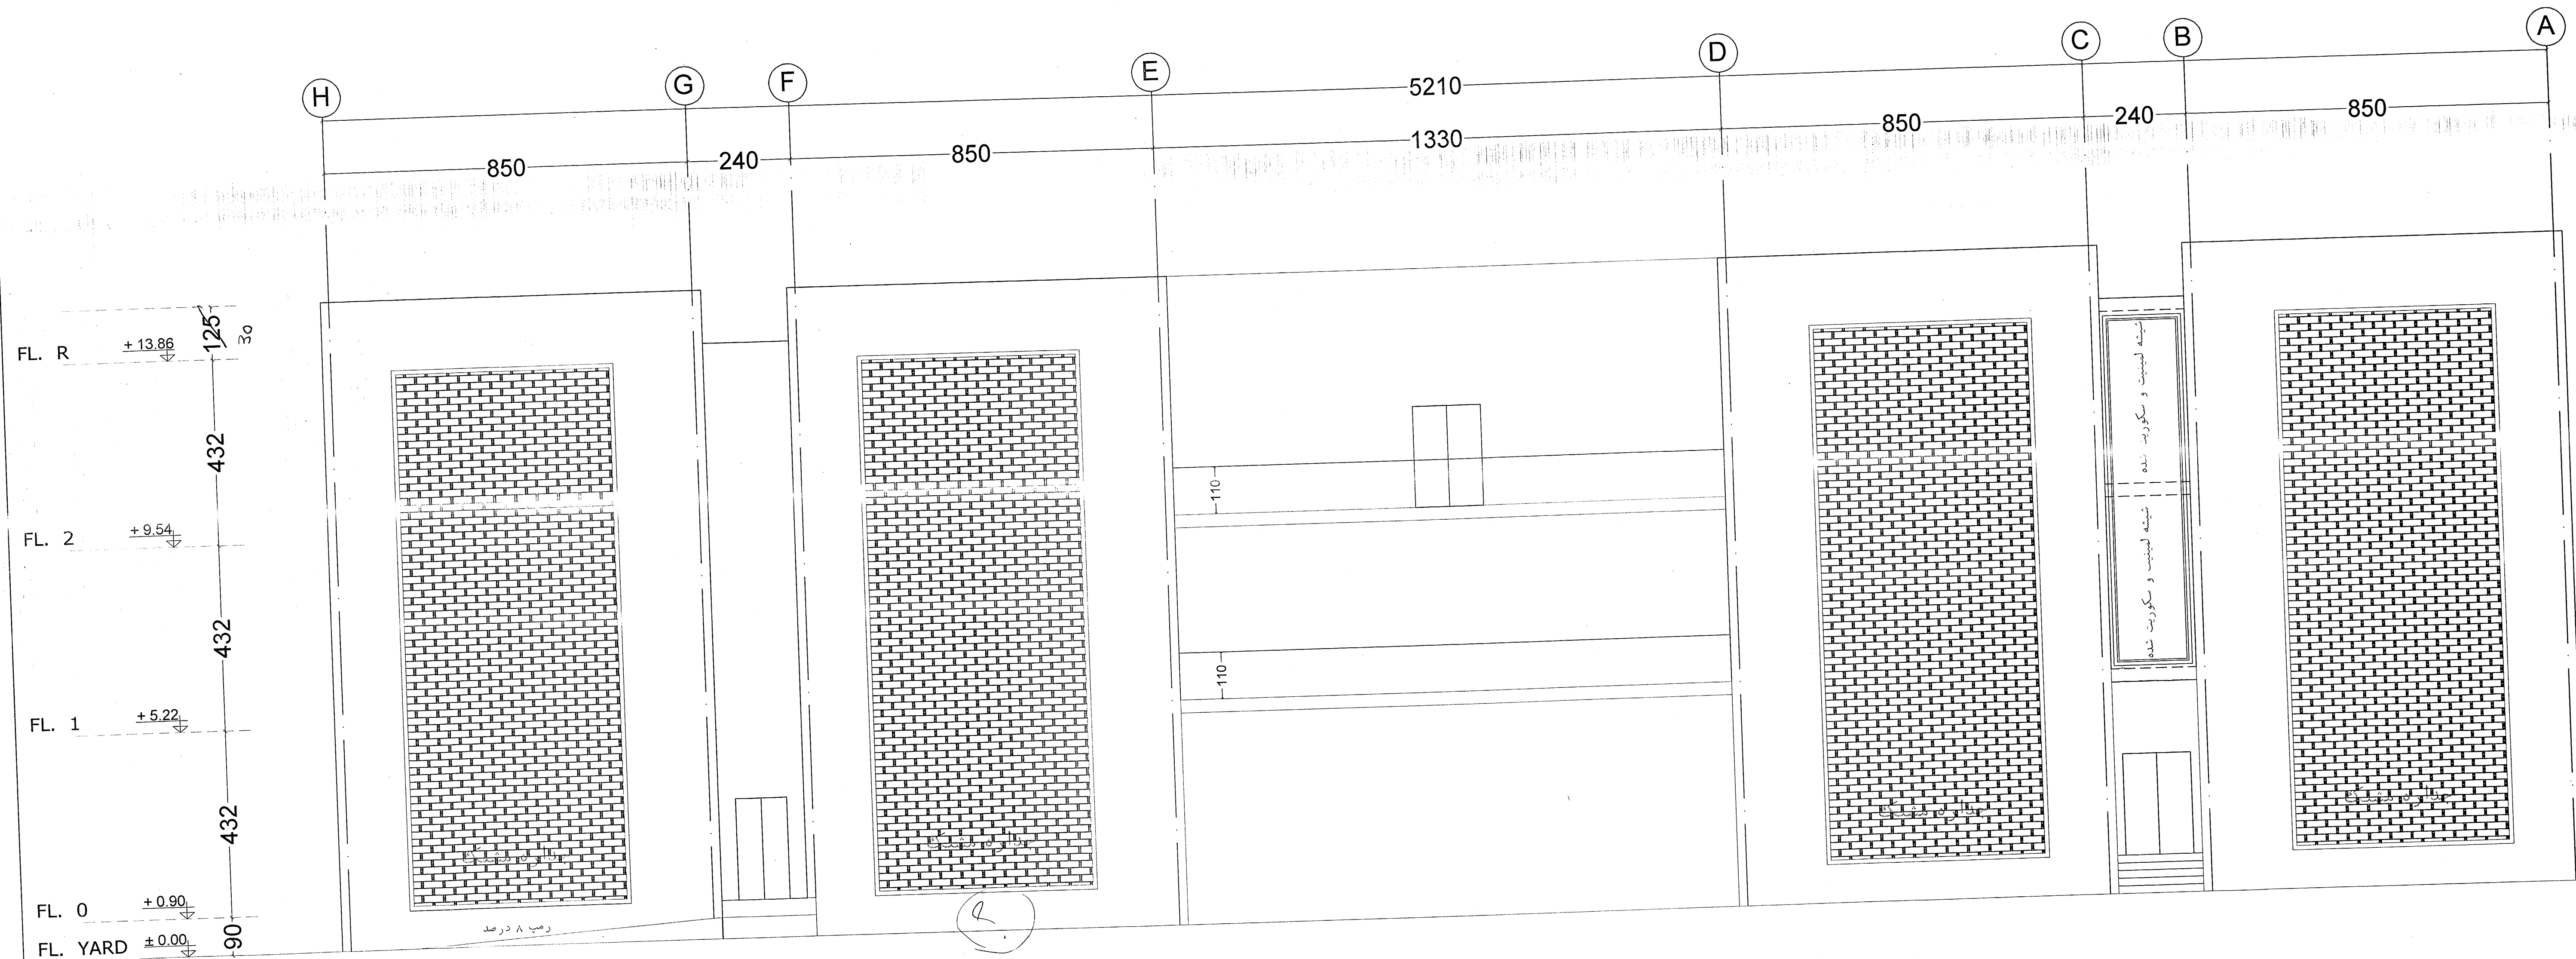

۱- طرح معماری کلیه ساختمان
 ۲- نقشه پلان و تراز
 ۳- نقشه برش و تراز
 ۴- نقشه نما
 ۵- نقشه تزیینات
 ۶- نقشه نورپردازی
 ۷- نقشه سازه
 ۸- نقشه مکانیک و الکتریک
 ۹- نقشه هیدرولیک و مکانیک
 ۱۰- نقشه تاسیسات

۱- ۲۴۰
 ۲- ۲۴۰
 ۳- ۲۴۰
 ۴- ۲۴۰
 ۵- ۲۴۰
 ۶- ۲۴۰
 ۷- ۲۴۰
 ۸- ۲۴۰
 ۹- ۲۴۰
 ۱۰- ۲۴۰

عنوان پروژه کارفرما عنوان نقشه		مجتمع آموزشی کیش کارفرما SOUTH ELEVATION		ترسیم : مقیاس ترسیم : 1-100 تاریخ ترسیم : 98/04/22 مقیاس پلات : fit to A3 تاریخ بازنگری : 98/11/15 طراحی : ح . جوانمرد تاریخ ارسال : 98/11/15 فایل کامپیوتری : D:\ZIMA STUDIO\Kish school\dwg\kish school - Rev 04 98-11-15 شماره نقشه : A - 12	
--------------------------------------	--	--	--	---	--

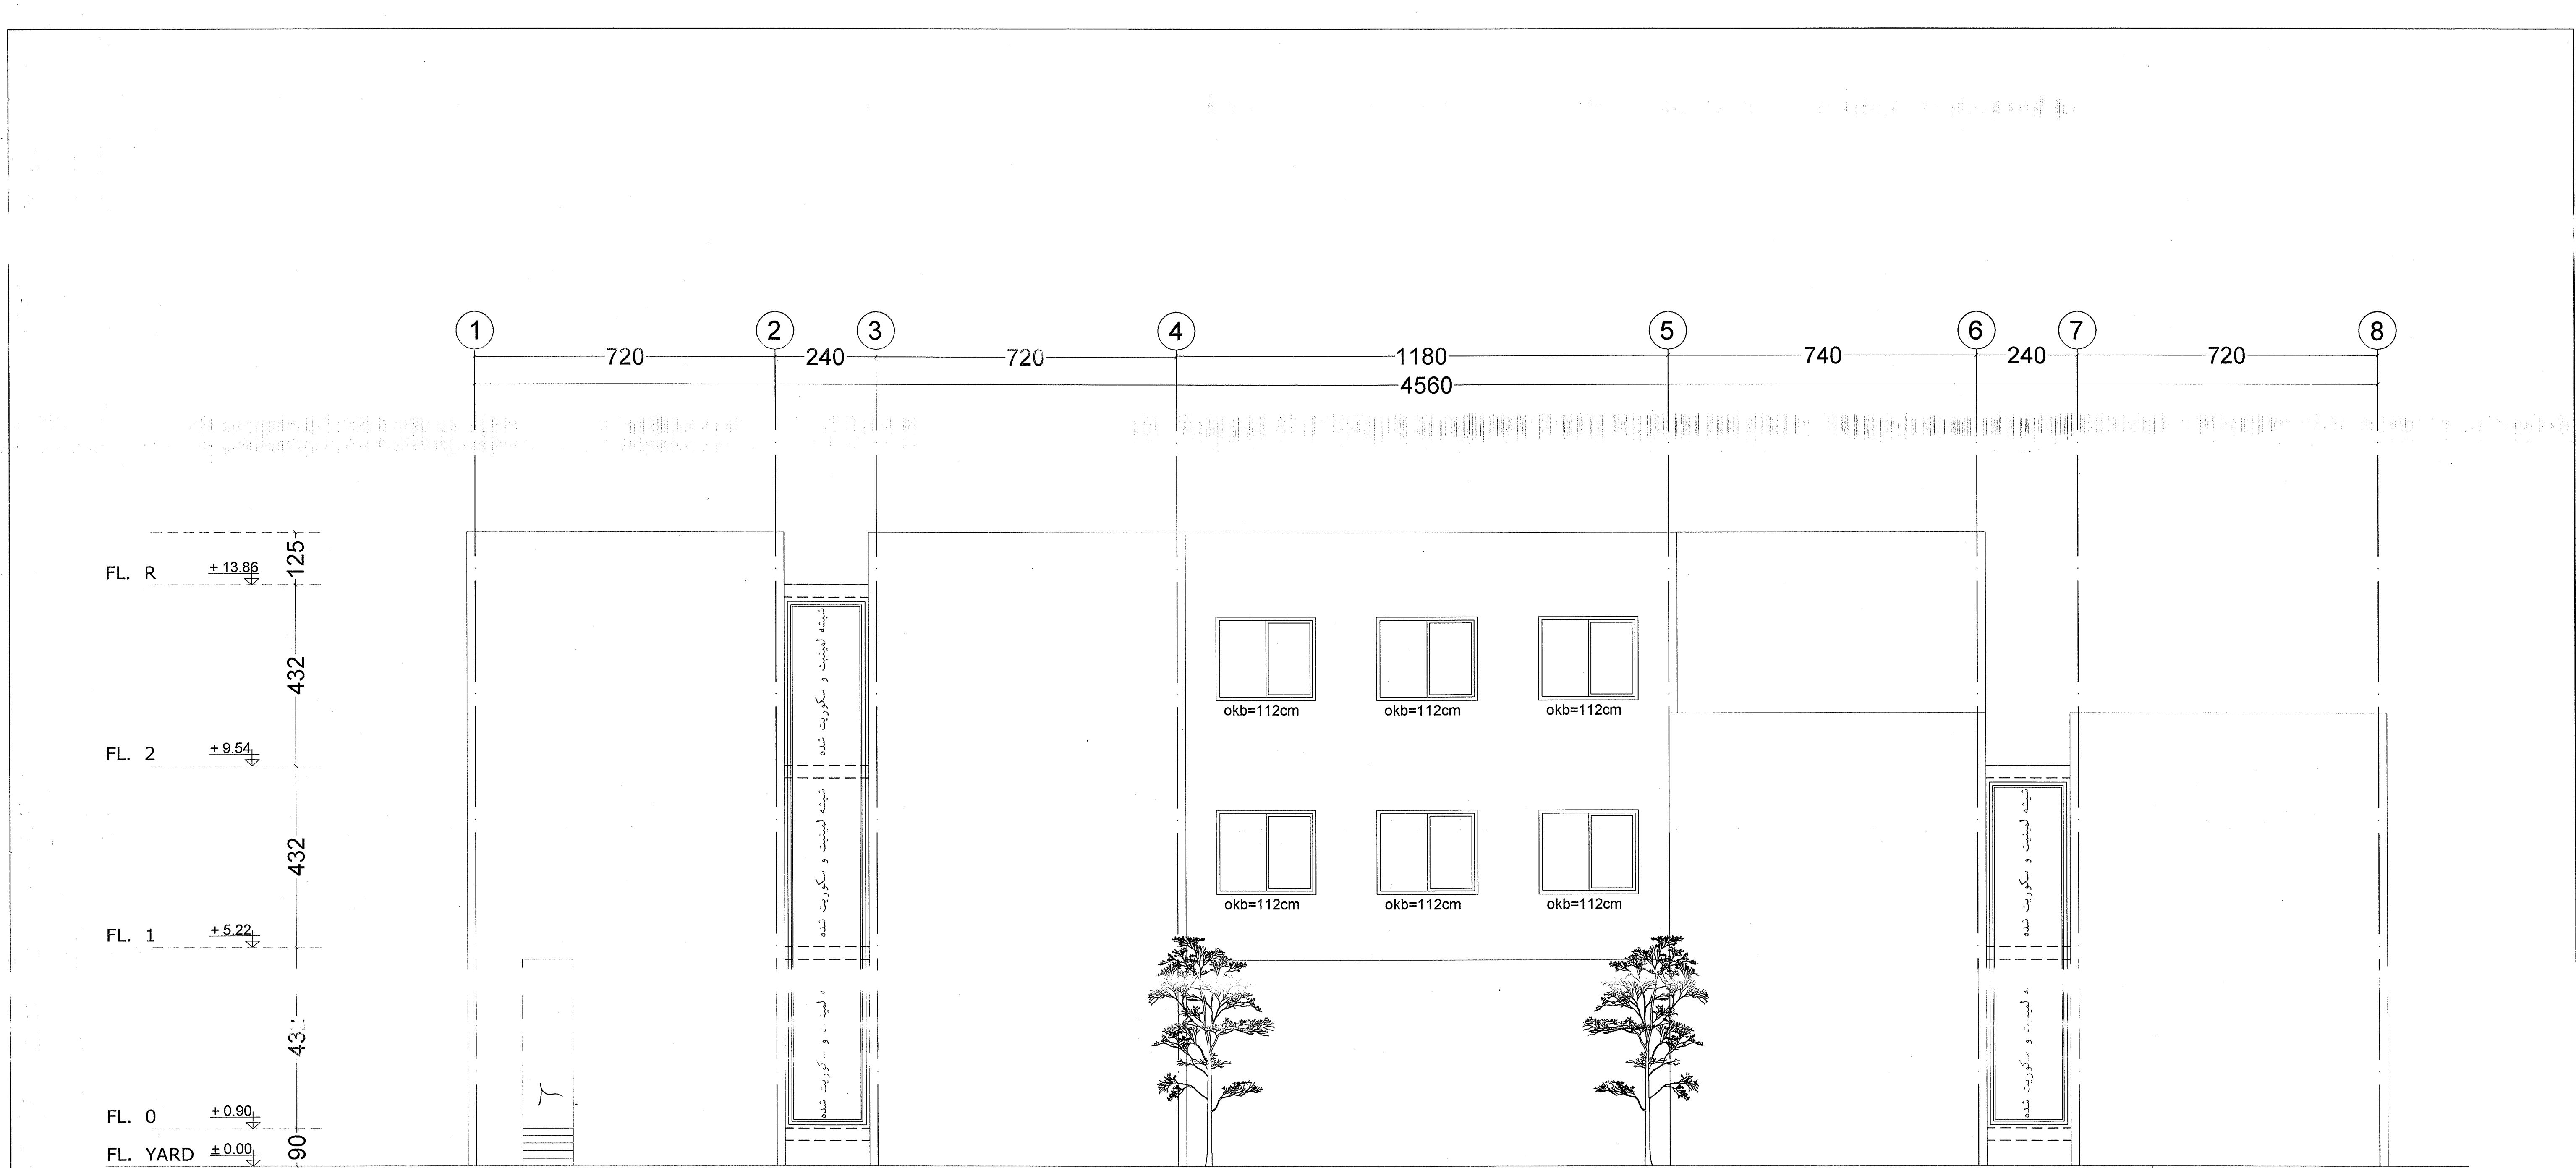

رسم شده در: ۱۳۹۸/۱۱/۱۵
 مقیاس: ۱:۱۰۰
 تاریخ: ۱۳۹۸/۱۱/۱۵
 نام: ...
 ...
 ...

	98/04/22	تاریخ ترسیم :	1-100	مقیاس ترسیم :	ترسیم :
	98/11/15	تاریخ بازنگری :	fit to A3	مقیاس پلات :	طراحی : ع . جوانمرد
	98/11/15	تاریخ ارسال :	D:\ZIMA STUDIO\Kish school/ dwg/kish school - Rev 04 98-11-15		

عنوان پروژه : مجتمع آموزشی کیش
 کارفرما :
 عنوان نقشه : EAST ELEVATION



