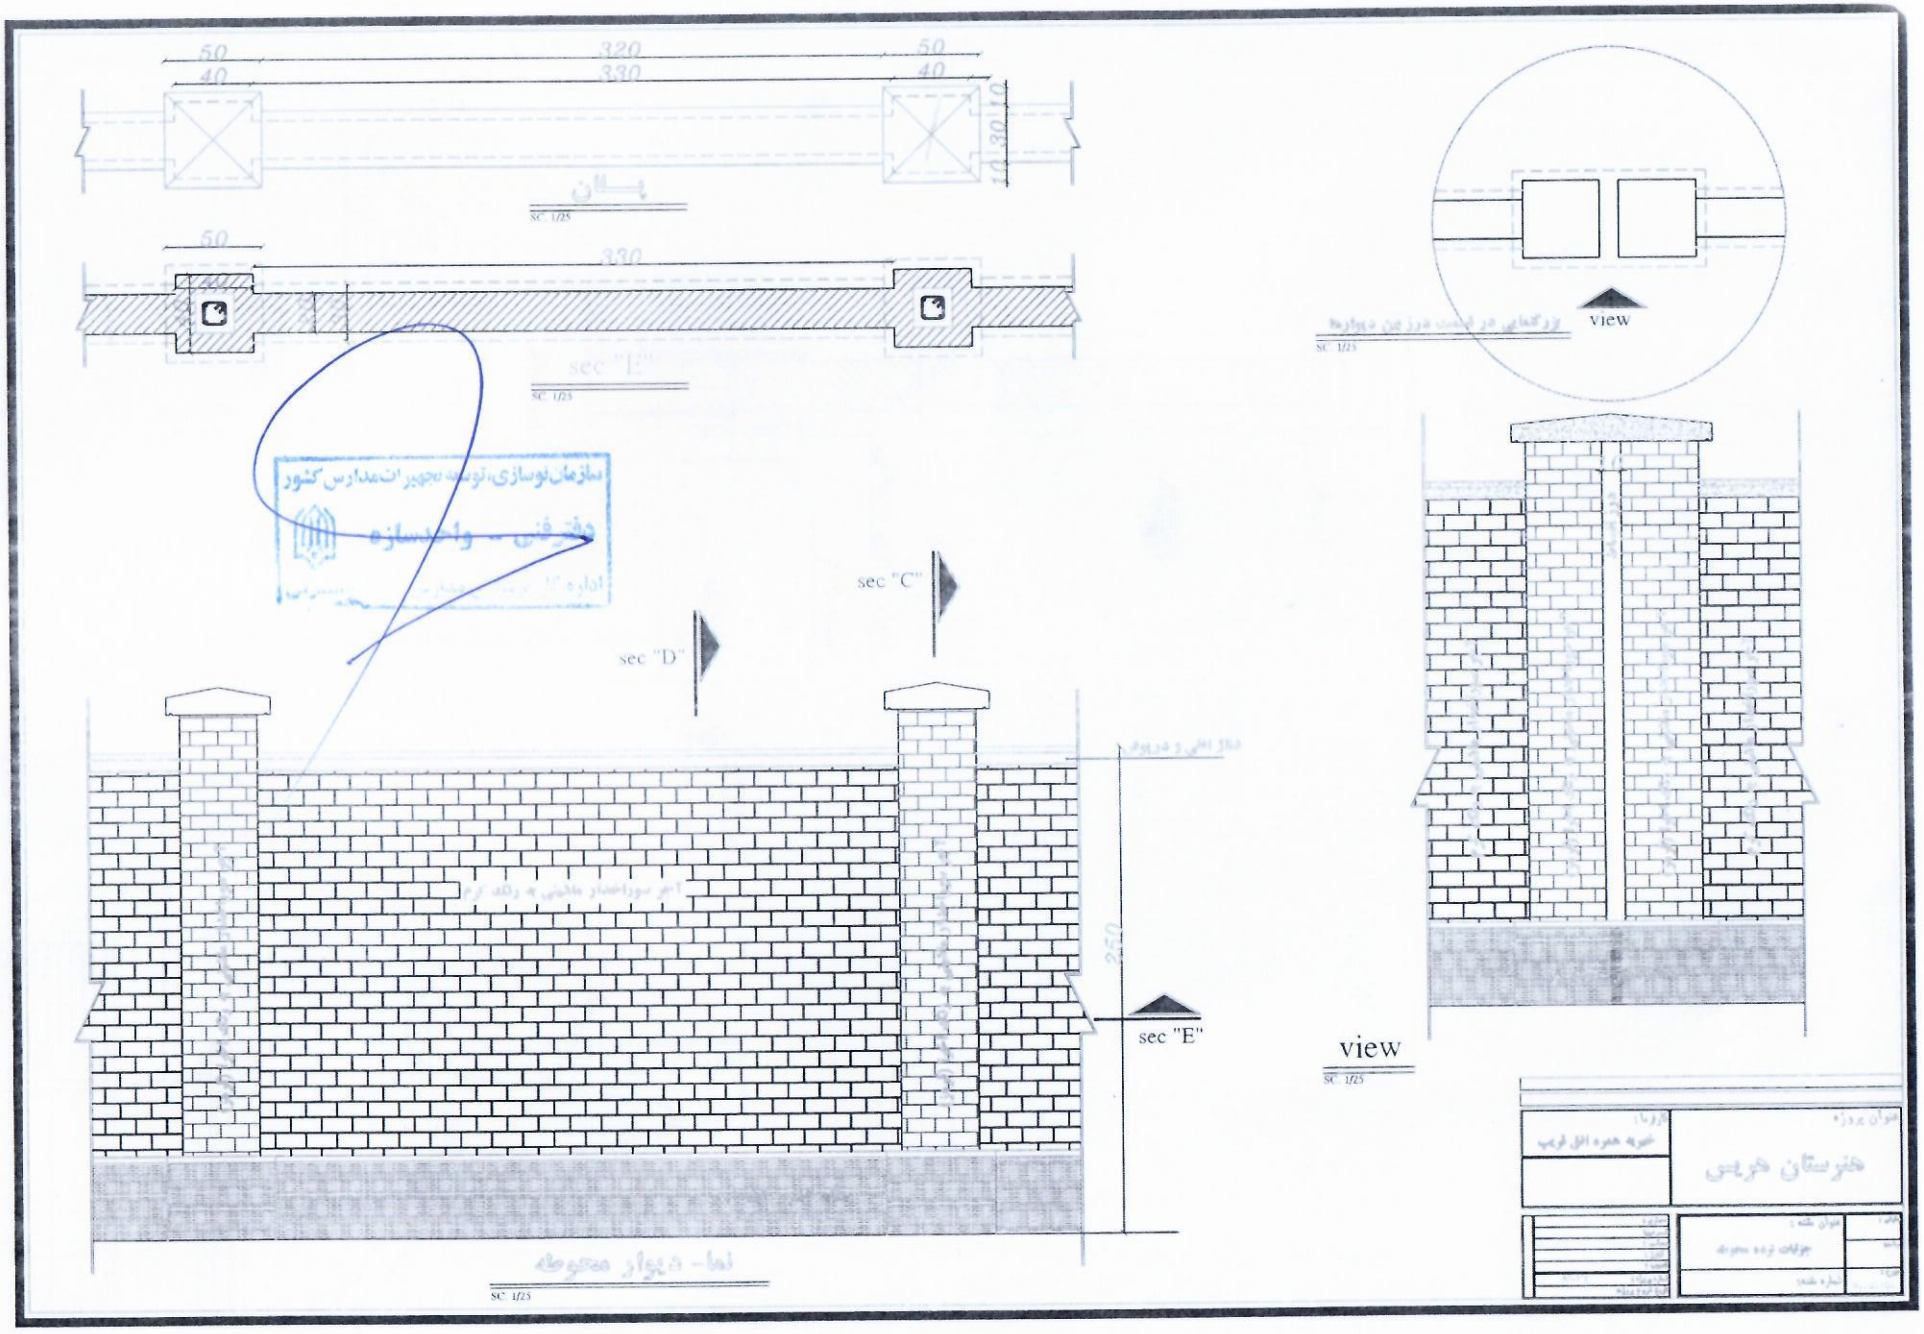
50
320
50
40
330
40
10
30
10
پلان
SC 1/25
50
320
sec "E"
SC 1/25
view
SC 1/25
sec "C"
sec "D"
sec "E"
250
view
SC 1/25
SC 1/25