

توجه:

الف- کلیه نقشه ها قبل از اجرا باید توسط ناظر توسط ناظر تایید و تایید شود.
ب- در صورت کسود جزئیات و مشخصات فنی به نشریات
سازمان مدیریت و برنامه ریزی کشور مراجعه شود.
ج- کلیه حقوق مادی و معنوی این نقشه ها متعلق به سازمان
نوسازی مدارس کشور می باشد و هر گونه کپی، تکثیر و تغییر بدون
مجوز رسمی از سازمان بیکر قانونی دارد.

هنرستان هریس

PROJECT TITLE:

عنوان نقشه: نمای جنوبی و نمای شمالی

DRAWING TITLE:

کد مدیر پروژه :

PROJECT MANAGER COD:

DESIGNED BY:

مقیاس :
SC: 1/100

DRAW BY:

واحد : متریک
UNIT: SI

CHECKED BY:

تأیید : معاونت فنی

APPROVED BY:

تصویب: علی آذربایجان

SIGNATURE:

امضا:

DATE:

تعداد کل نقشه ها :

شماره پروژه :

E2-1-S216-10-91/8

شماره نقشه :

CD.No: A008/14

FIELD: architecture


OFFICE STAMP:

RESPONSIBLE:

DESIGNER:

STAMP:

RESPONSIBLE:

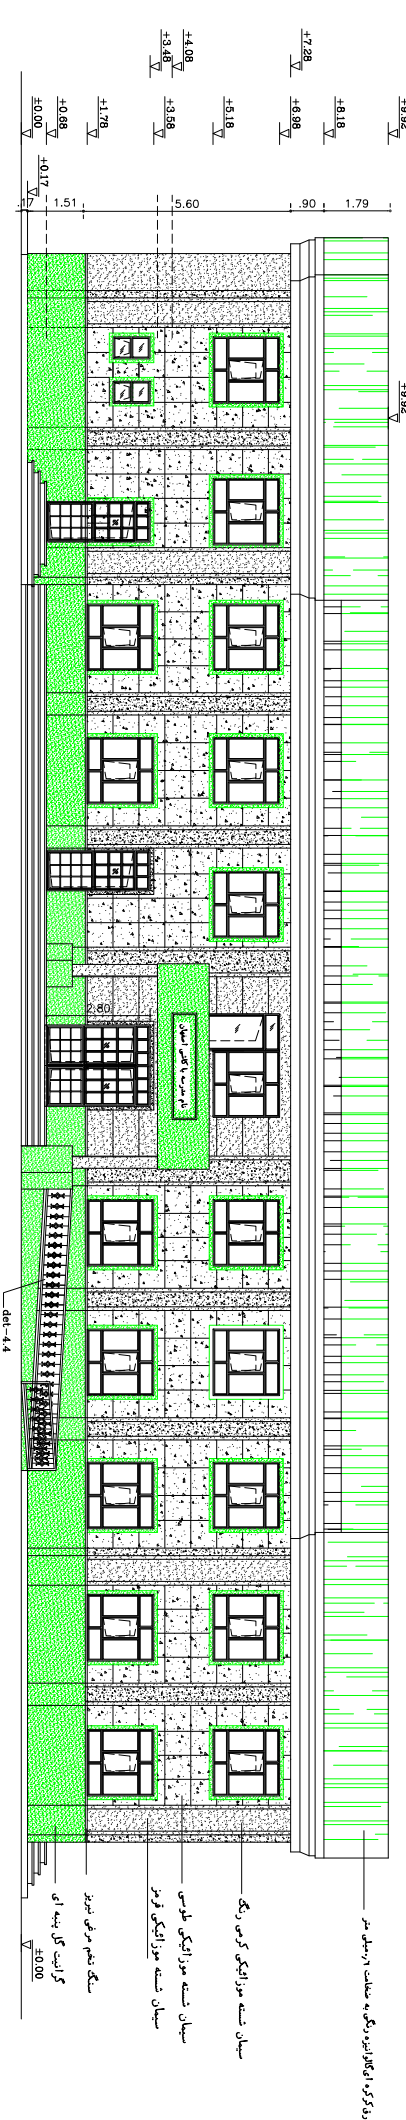

نمای جنوبی

SCALE 1:100

سیاه شسته مورائیکی قرمز (سیاهکاری آستر ۲ سانی با رویه نمای سیاه شسته مورائیکی به ضخامت رویه ۴ سانت و شیشه های ۱ میلی)



سنگ شسته قرمز تیریز

گرانیت گل پینه ای

سیاه شسته مورائیکی قرمز

دره کوه، سنگ، به صفت، دره کوه

سیاه شسته مورائیکی قرمز رنگ
















نمای شمالی

SCALE 1:100

قبل از اجرای نمای، در مورد رنگ

نمای شسته با واحد معماری هماهنگ شود.

