


وزارت آموزش پرورش  
MINISTRY OF EDUCATION AND TRAINING  
I.R.IRAN

سازمان توسعه و تجهیز مدارس  
RENOVATION ,DEVELOPMENT AND  
EQUIPMENT SCHOOLS ORGANIZATION

اداره کل فضاهای مدارس استان آذربایجان شرقی  
GENERAL DIRECTORY OF AZARBAIJANE SHARI PROVINCE

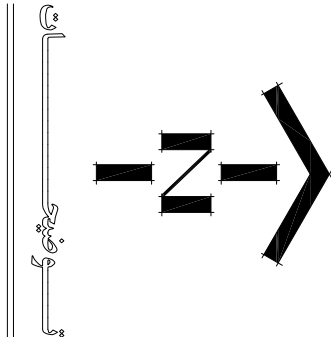

## توجه:

الف- کلیه نقشه ها قبل از اجرا باید توسط ناظر توسعه و تجهیز مدارس  
به دقت مطالعه شود و در صورت عدم هماهنگی به دفتر فنی  
متبکس گردد.

ب- در صورت کسود تجهیزات و مشخصات فنی به نشریات  
سازمان مدیریت و برنامه ریزی کشور مراجعه شود.

ج- کلیه حقوق مادی و معنوی این نقشه ها متعلق به اداره کل  
نوسازی مدارس آذربایجان شرقی می باشد و هرگونه کپی و تکثیر  
و تغییر بدون مجوز رسمی از اداره کل پیگرد قانونی دارد.

هنرستان هریس

PROJECT TITLE:

پلان میلان همکف

DRAWING TITLE:

PROJECT MANAGER COD:

DESIGNED BY:

DRAW BY:

CHECKED BY:

APPROVED BY:

SIGNATURE:

DATE:

E2-1-S216-10-91/8

شماره پروژه :

FIELD:architecture

OFFICE STAMP:

SIGN GROUP RESPONSIBLE:



شماره نقشه ها :

TOTAL SHEET:

CD. NO :

مهر دفتر :

SIGN DESIGNER:

مهر مسئول گروه :

CD. NO :

مهر دفتر :

SIGN DESIGNER:

مهر مسئول گروه :

## پلان میلان طبقه همکف

SCALE 1:100

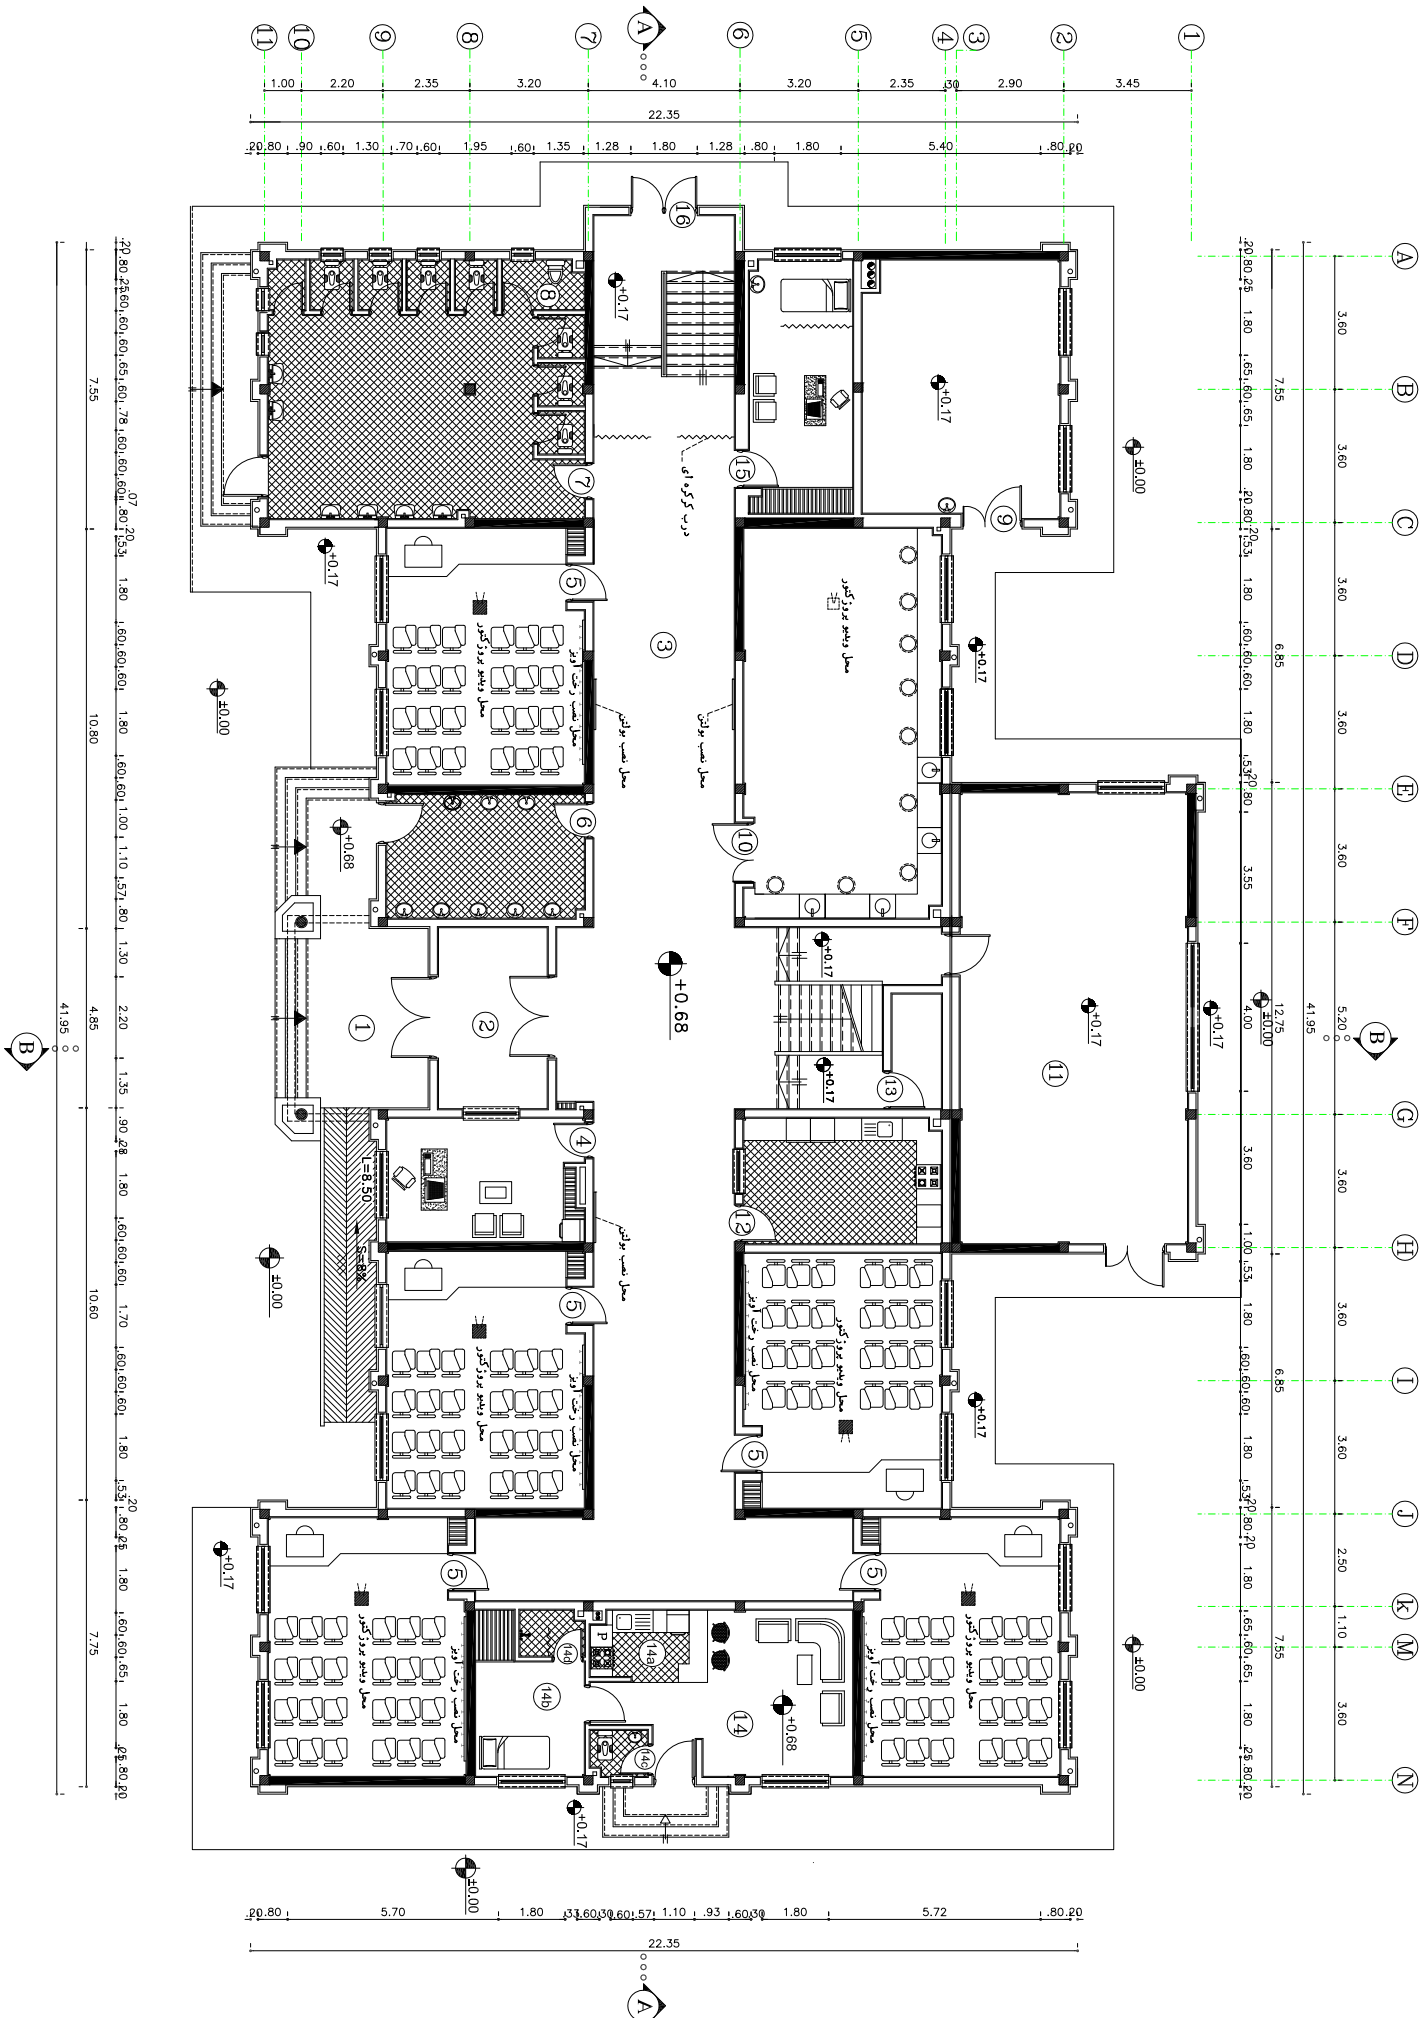

