



پروژه : مدرسه قلعه گنج

۷ خرداد ۱۴۰۴

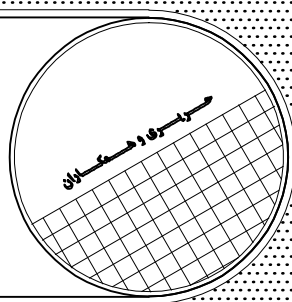

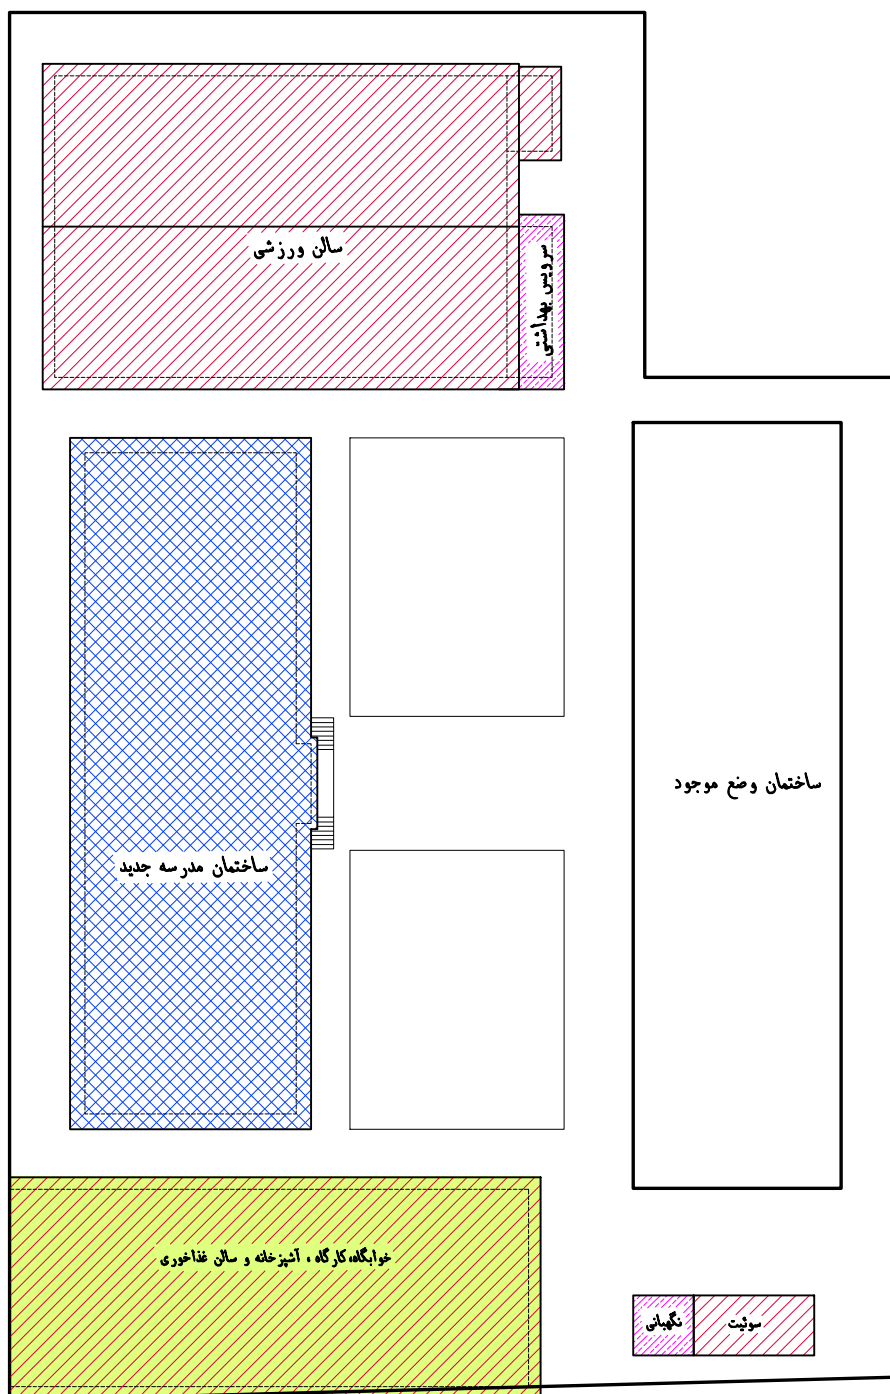


مساحت	هزینه (میلیارد تومان)	مرحله اجرایی	
نگهبانی: ۱۶ مترمربع - سرویس بهداشتی: ۳۵ مترمربع	۱/۴	فاز یک: نگهبانی + سرویس بهداشتی	
کارگاه ها: ۲۴۰ مترمربع - آشپزخانه: ۲۱۱ مترمربع - موتورخانه و انبار: ۲۱۱ مترمربع	۲۰	فاز دو: کارگاه ها بدون خوابگاه	
خوابگاه: ۴۵۱ مترمربع - ورزشی: ۶۱۵ مترمربع - سوئیت: ۳۶ مترمربع	۳۳	فاز سه: خوابگاه روی سقف کارگاه + ورزشی + سوئیت	
ساختمان آموزشی جدید: ۱۶۶۸ مترمربع	۵۰	فاز چهار: ساختمان آموزشی جدید با سالن های اجتماعات	
	—	فاز پنج: جمع آوری بنای قدیمی	
۳۴۸۳ مترمربع	۱۰۴/۴	جمع	


● یادآوری: حدود هزینه مورد نیاز برای ساخت هر مترمربع بنا سی میلیون تومان در نظر گرفته شده است.


فازبندی اجرایی پروژه


sc: 1/500

تاریخ: _____	
مهرستان گله گنج	
نام: _____	محل: _____
تلفن: _____	مهر: _____

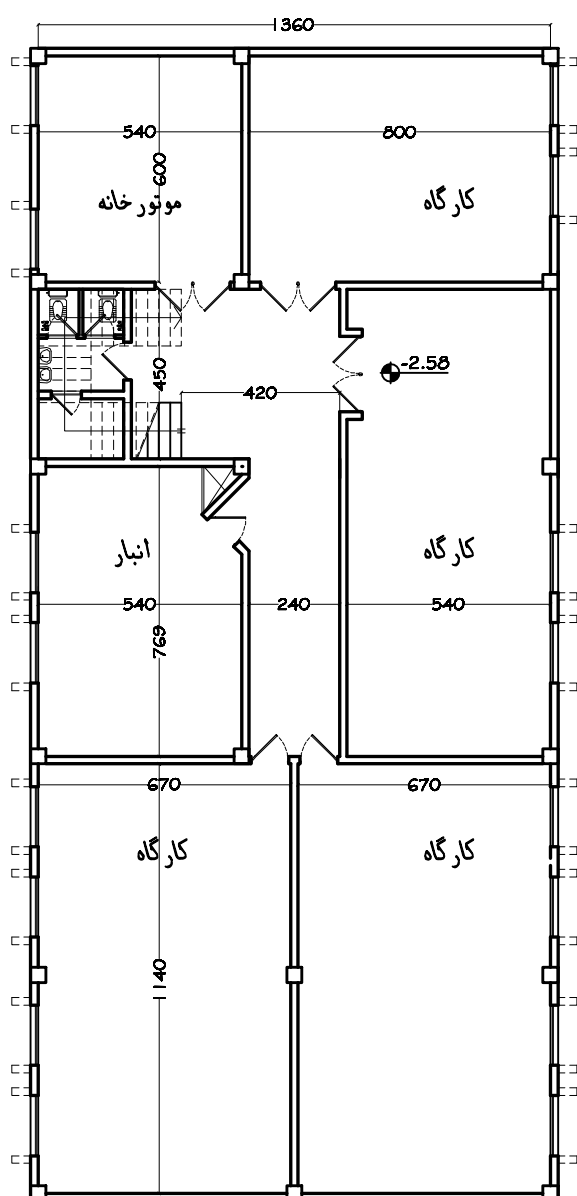

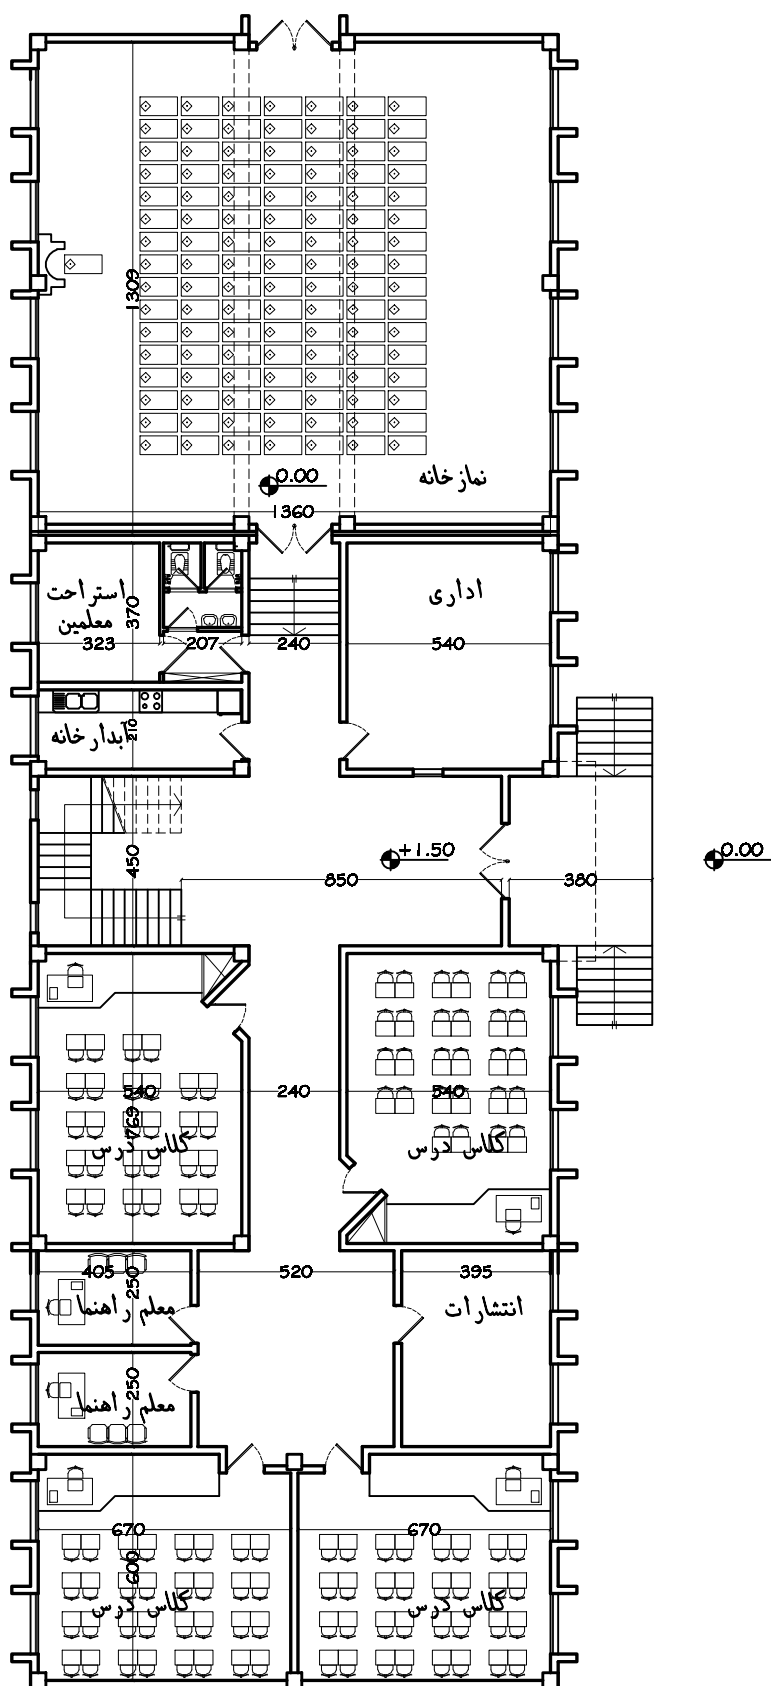


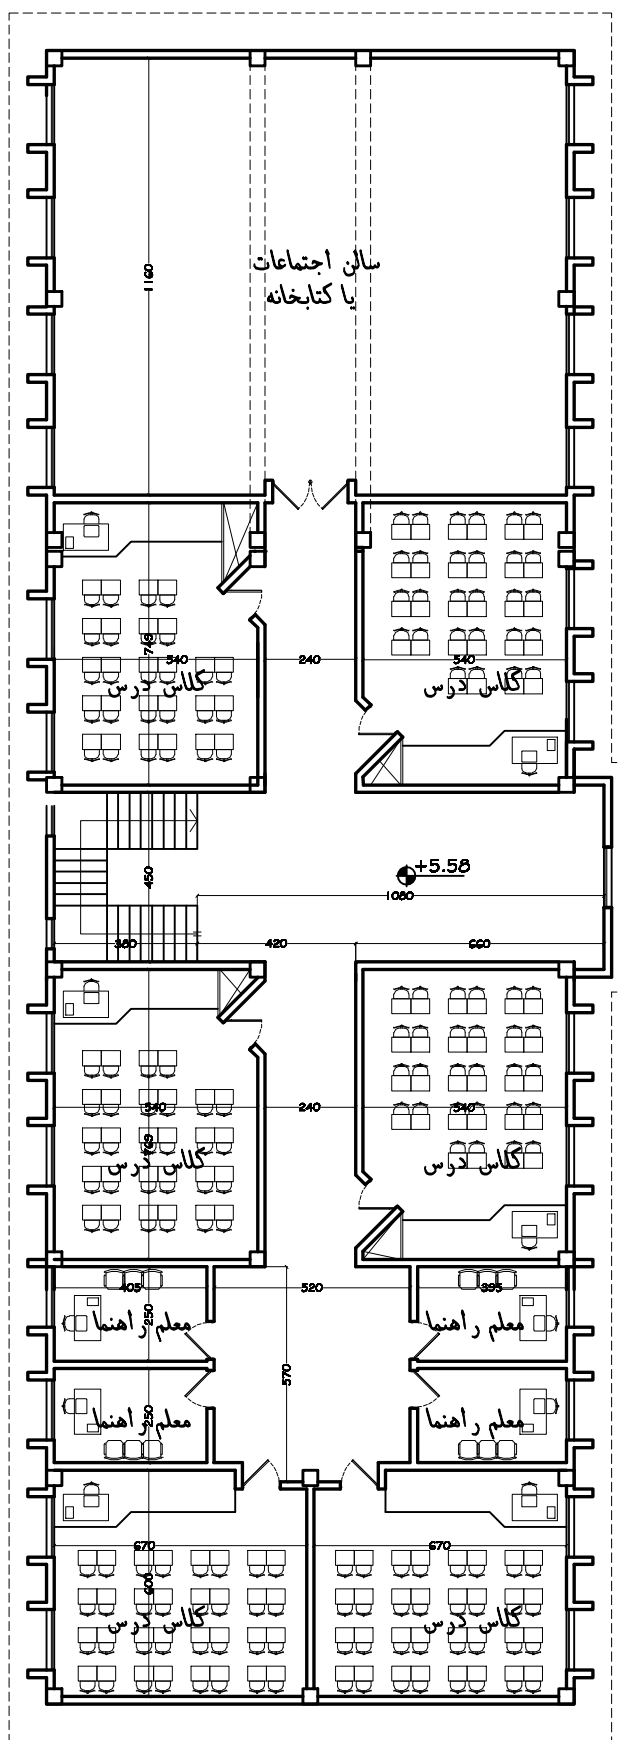


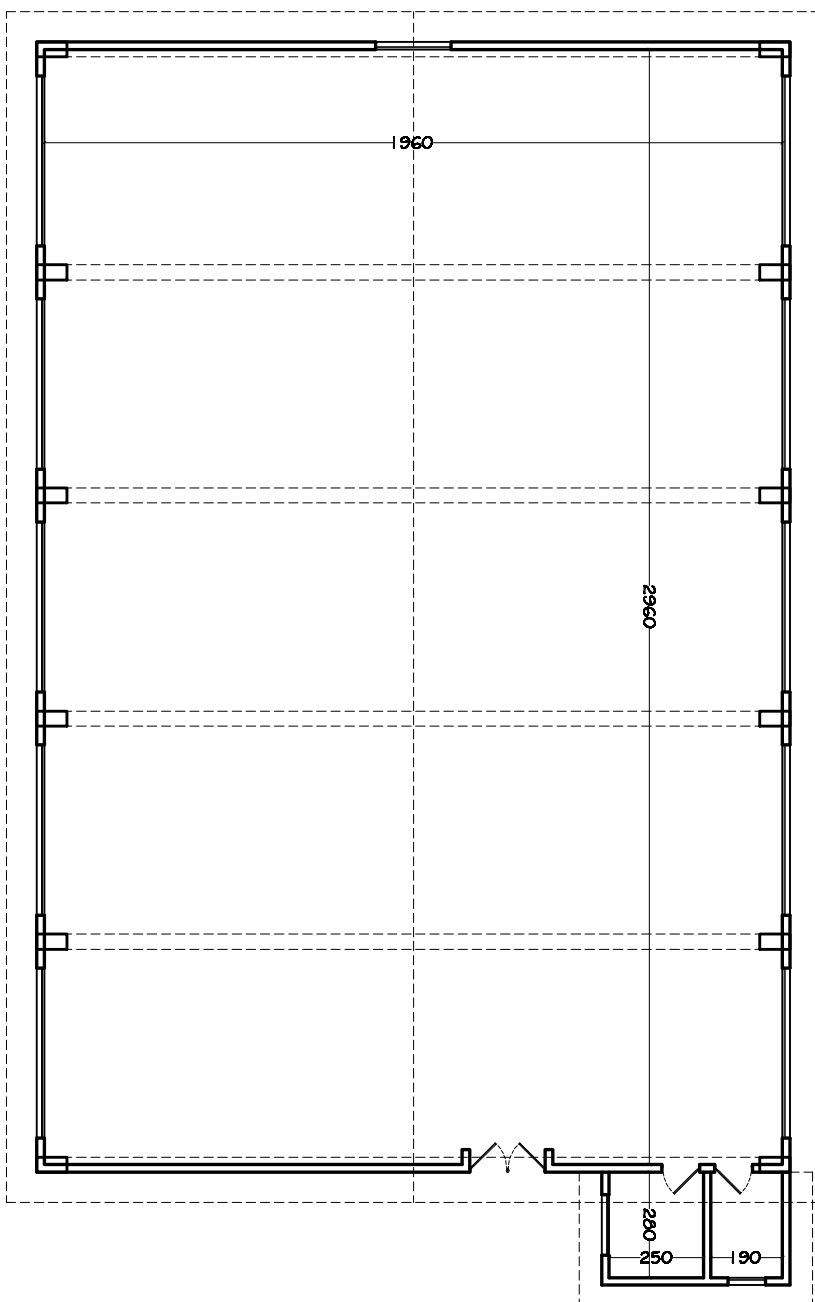

sci: 1/200

$s=615 \text{ m}^2$


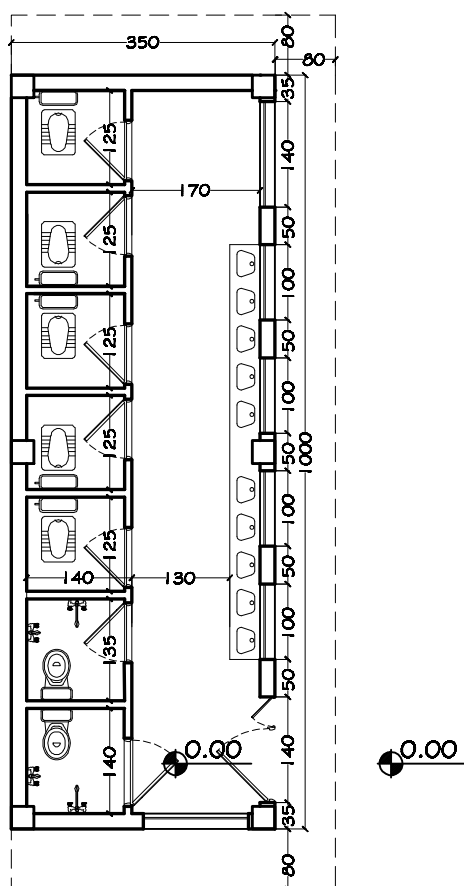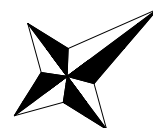


پلان سرویس بهداشتی


sc: 1/100


$s=35 \text{ m}^2$

پلان سرویس بهداشتی		مدرسه گانه گنج	

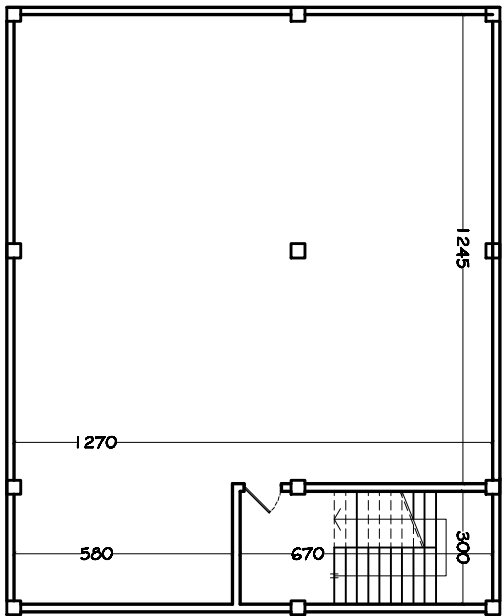
$$s=211\text{ m}^2$$

خوابگاه، کارگاه، آشپزخانه و سالن غذاخوری

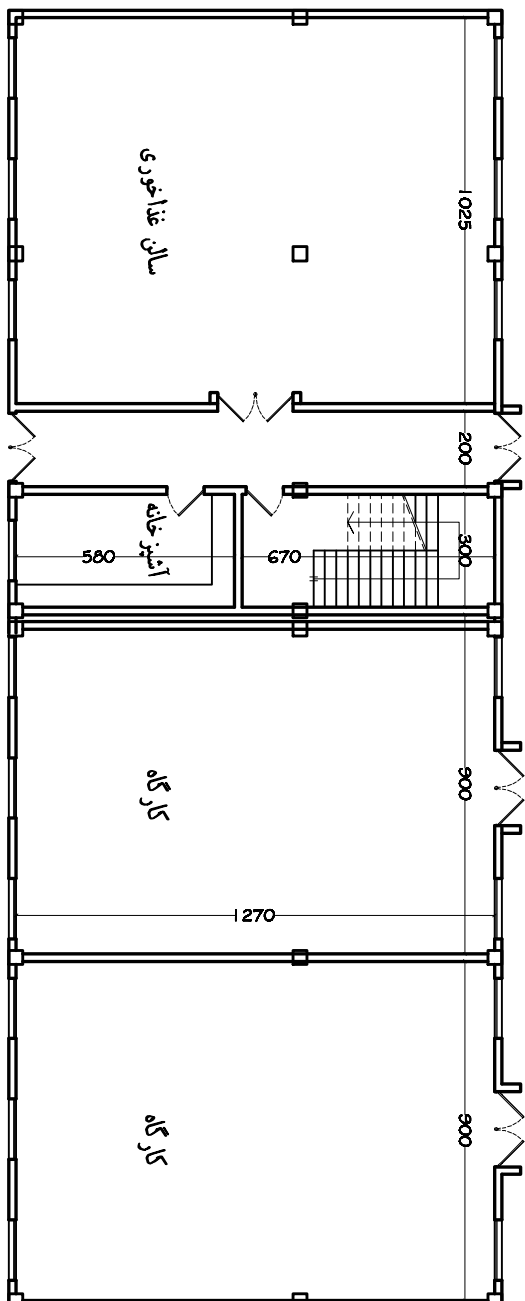

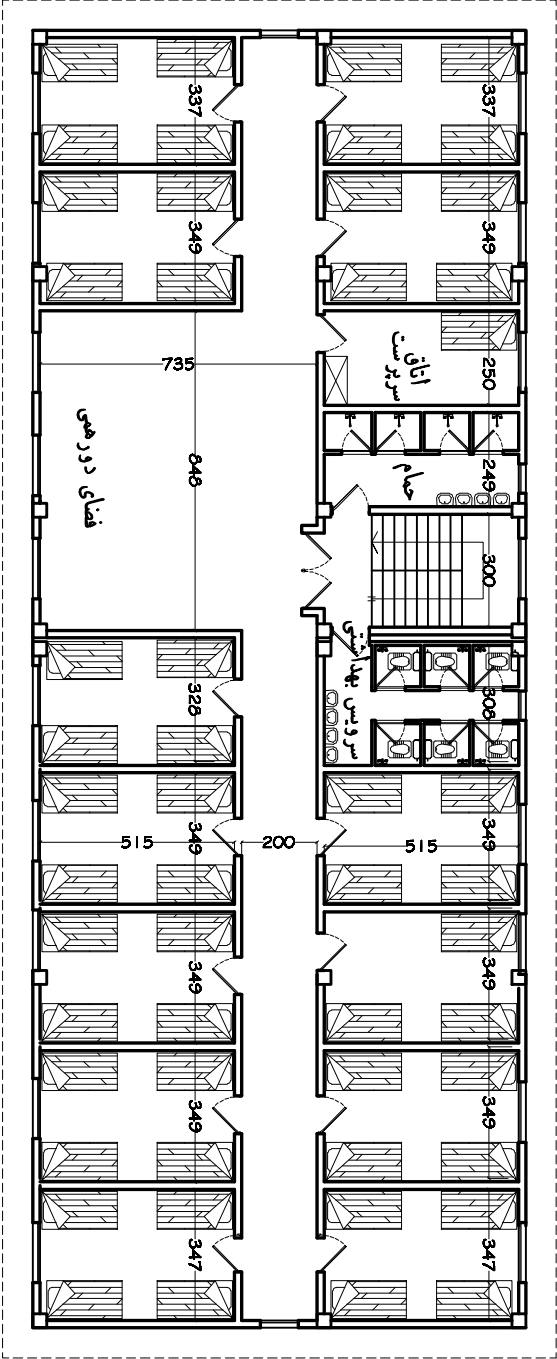

(خوابگاه)

خوابگاه، کارگاه، آشپزخانه و سالن غذاخوری

