


مدرسه تاکستان

مدرسه پسرانه ۱۲ کلاسه
دوره اول و دوم متوسطه

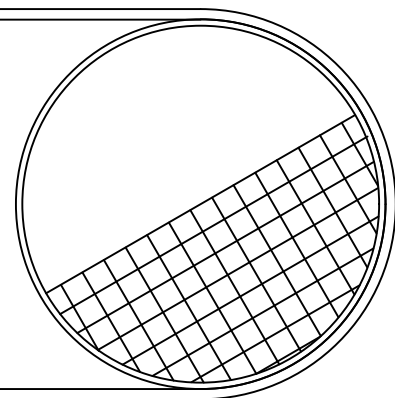



نقشه های معماری

فاز یک

موسسه خیریه همراه افق قریب

حریری و همکاران

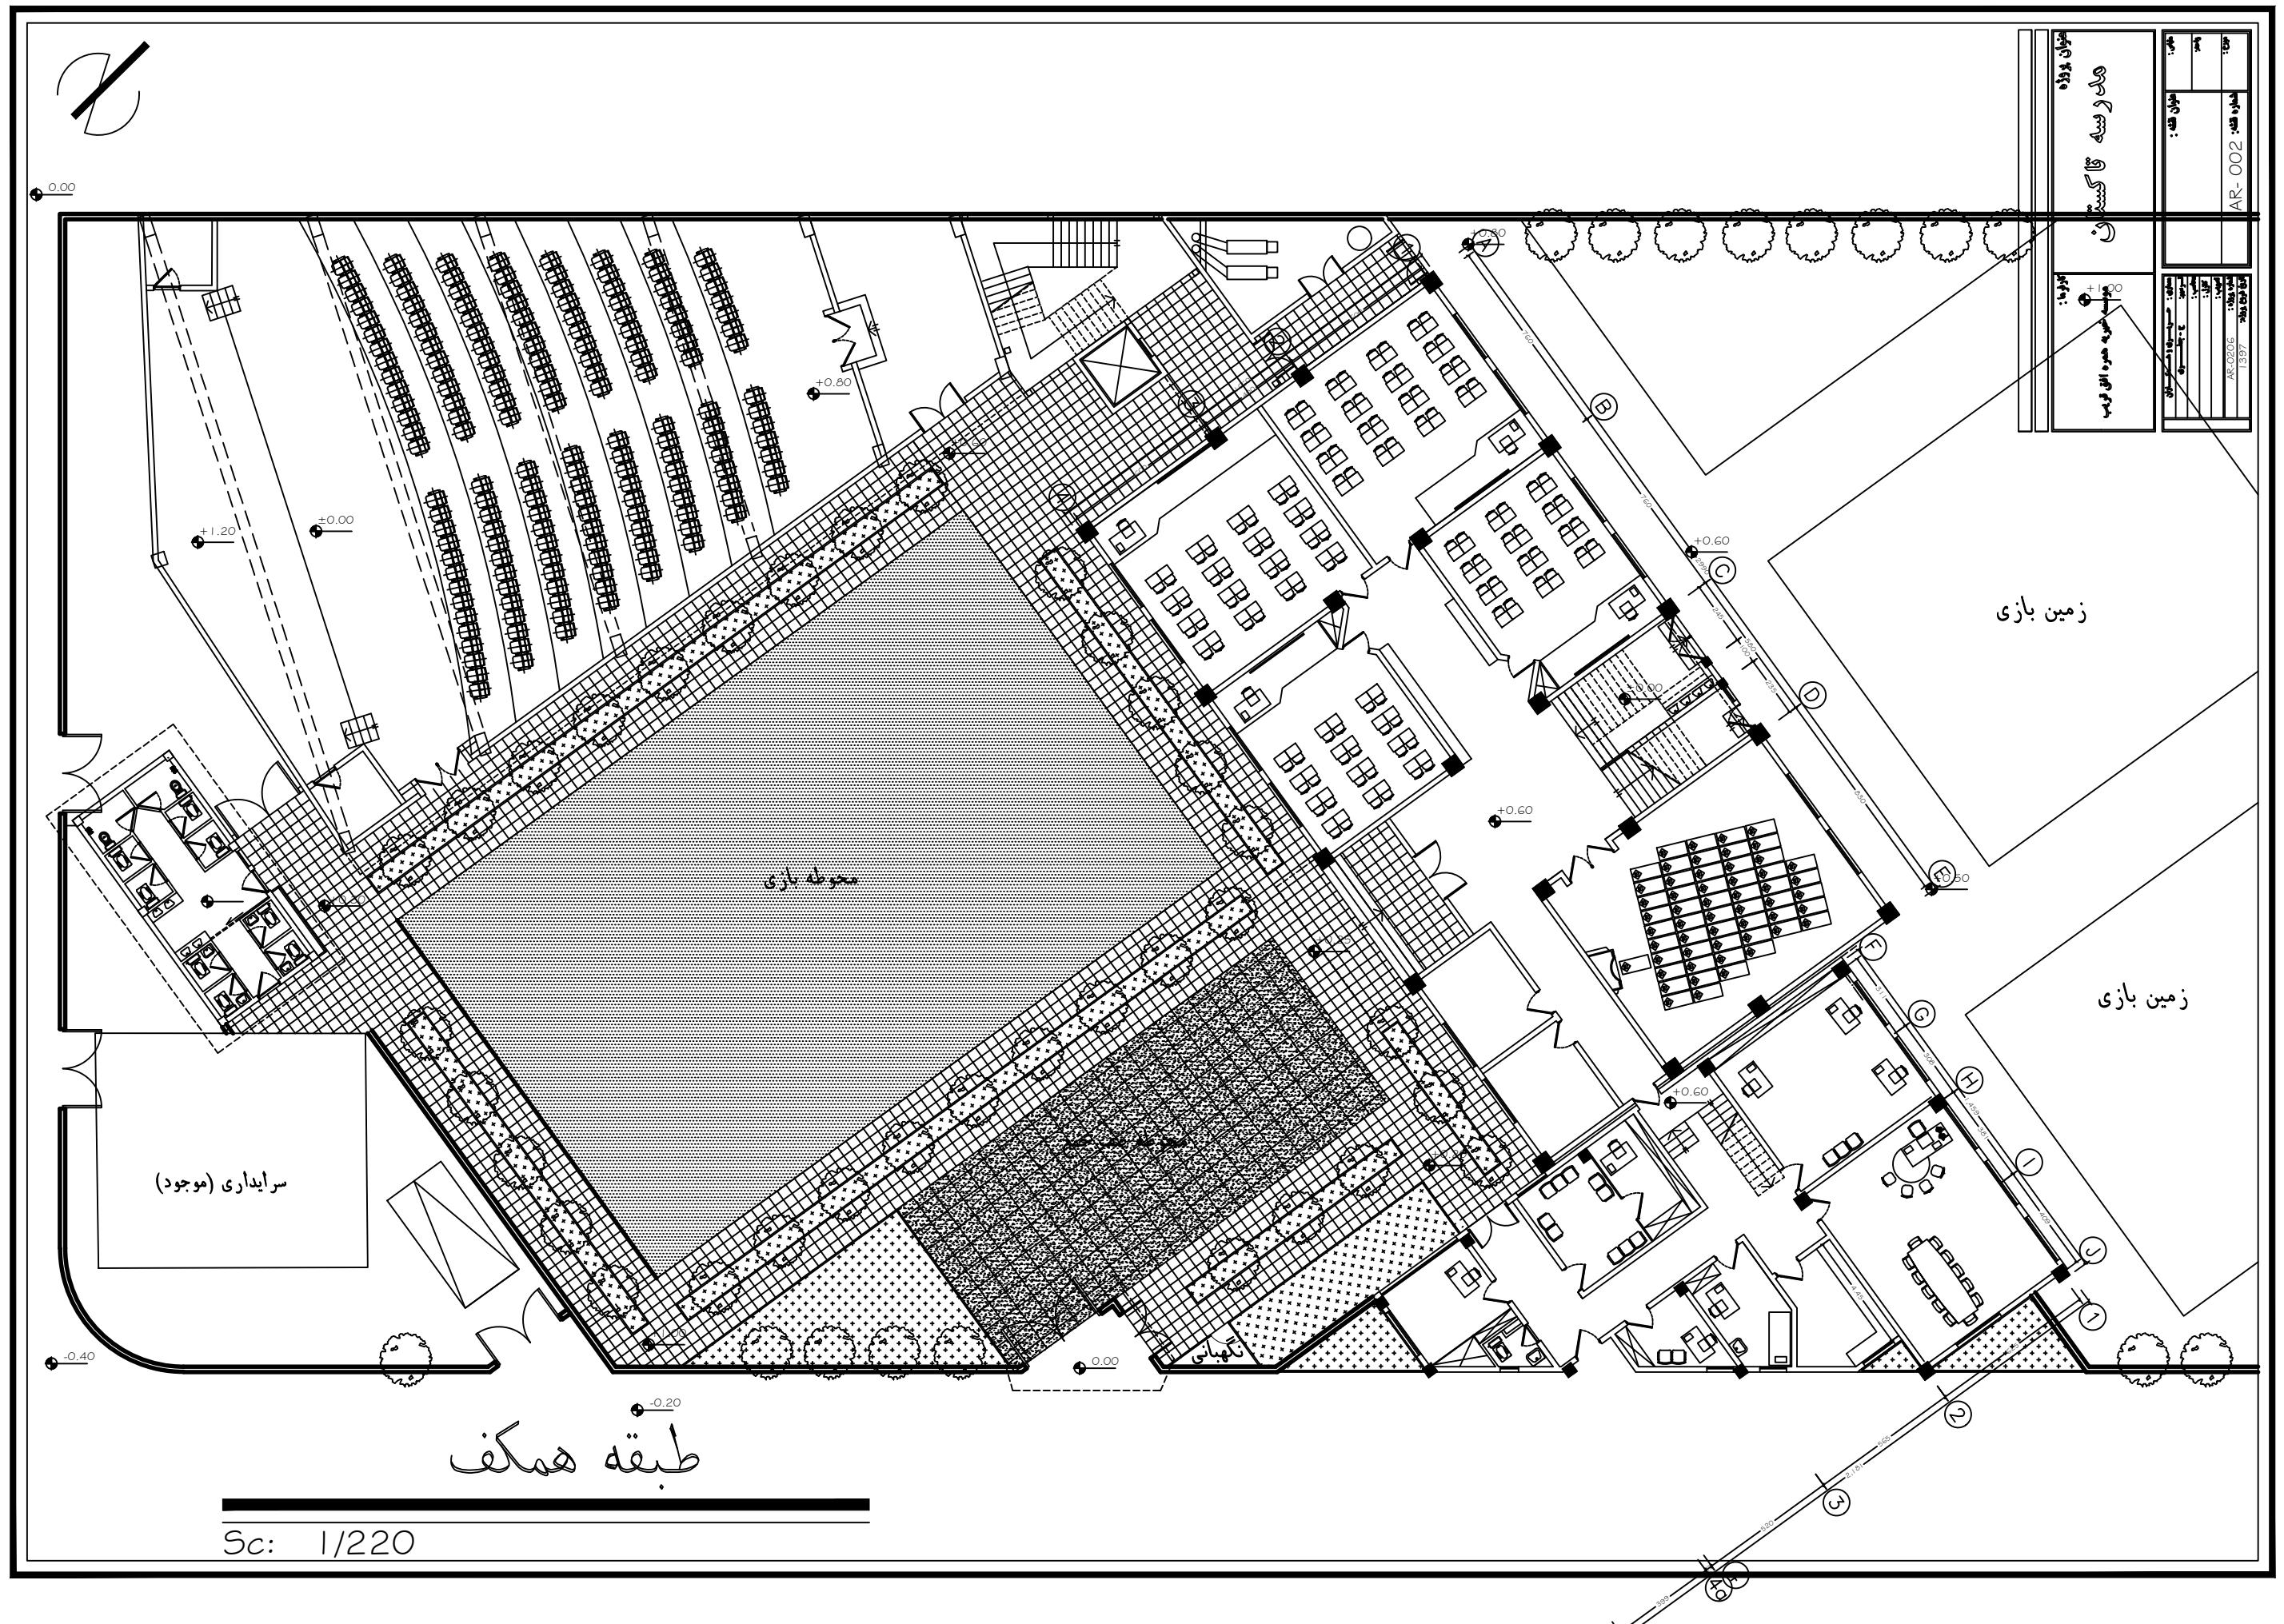

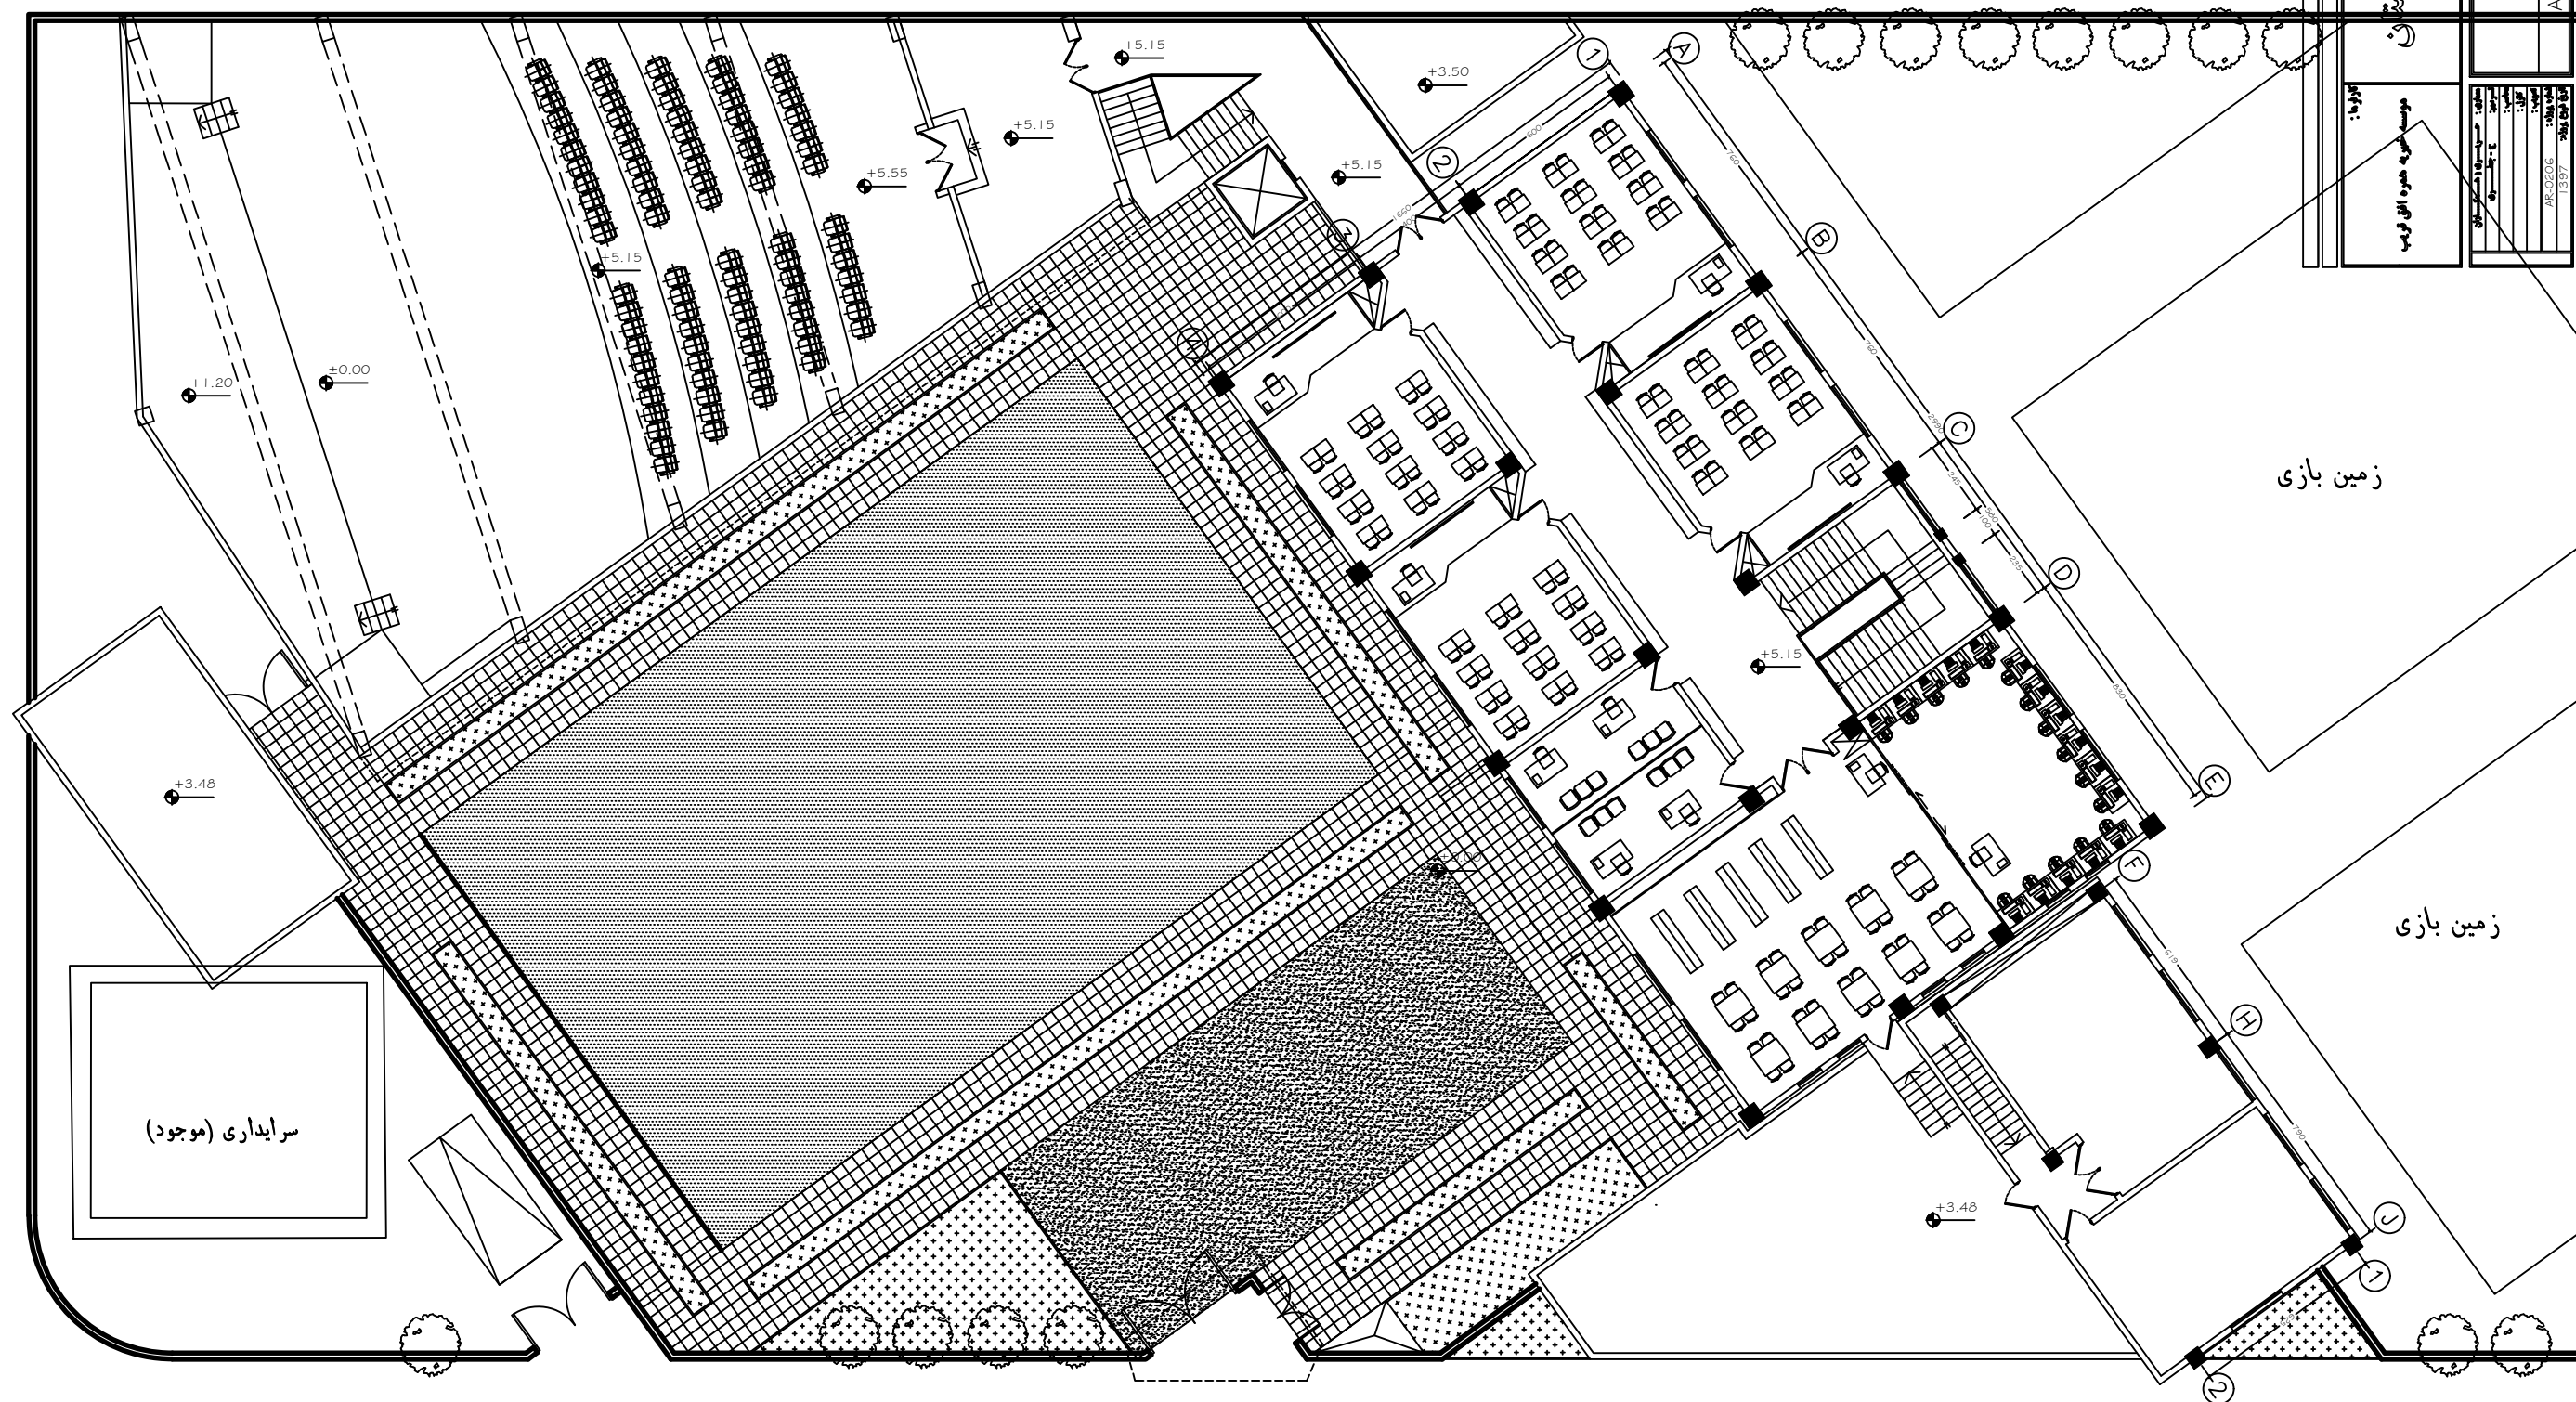

زمین بازی

زمین بازی


سرایداری (موجود)

طبقه اول

Sc: 1/220

عنوان پروژه		شماره نقشه	تاریخ



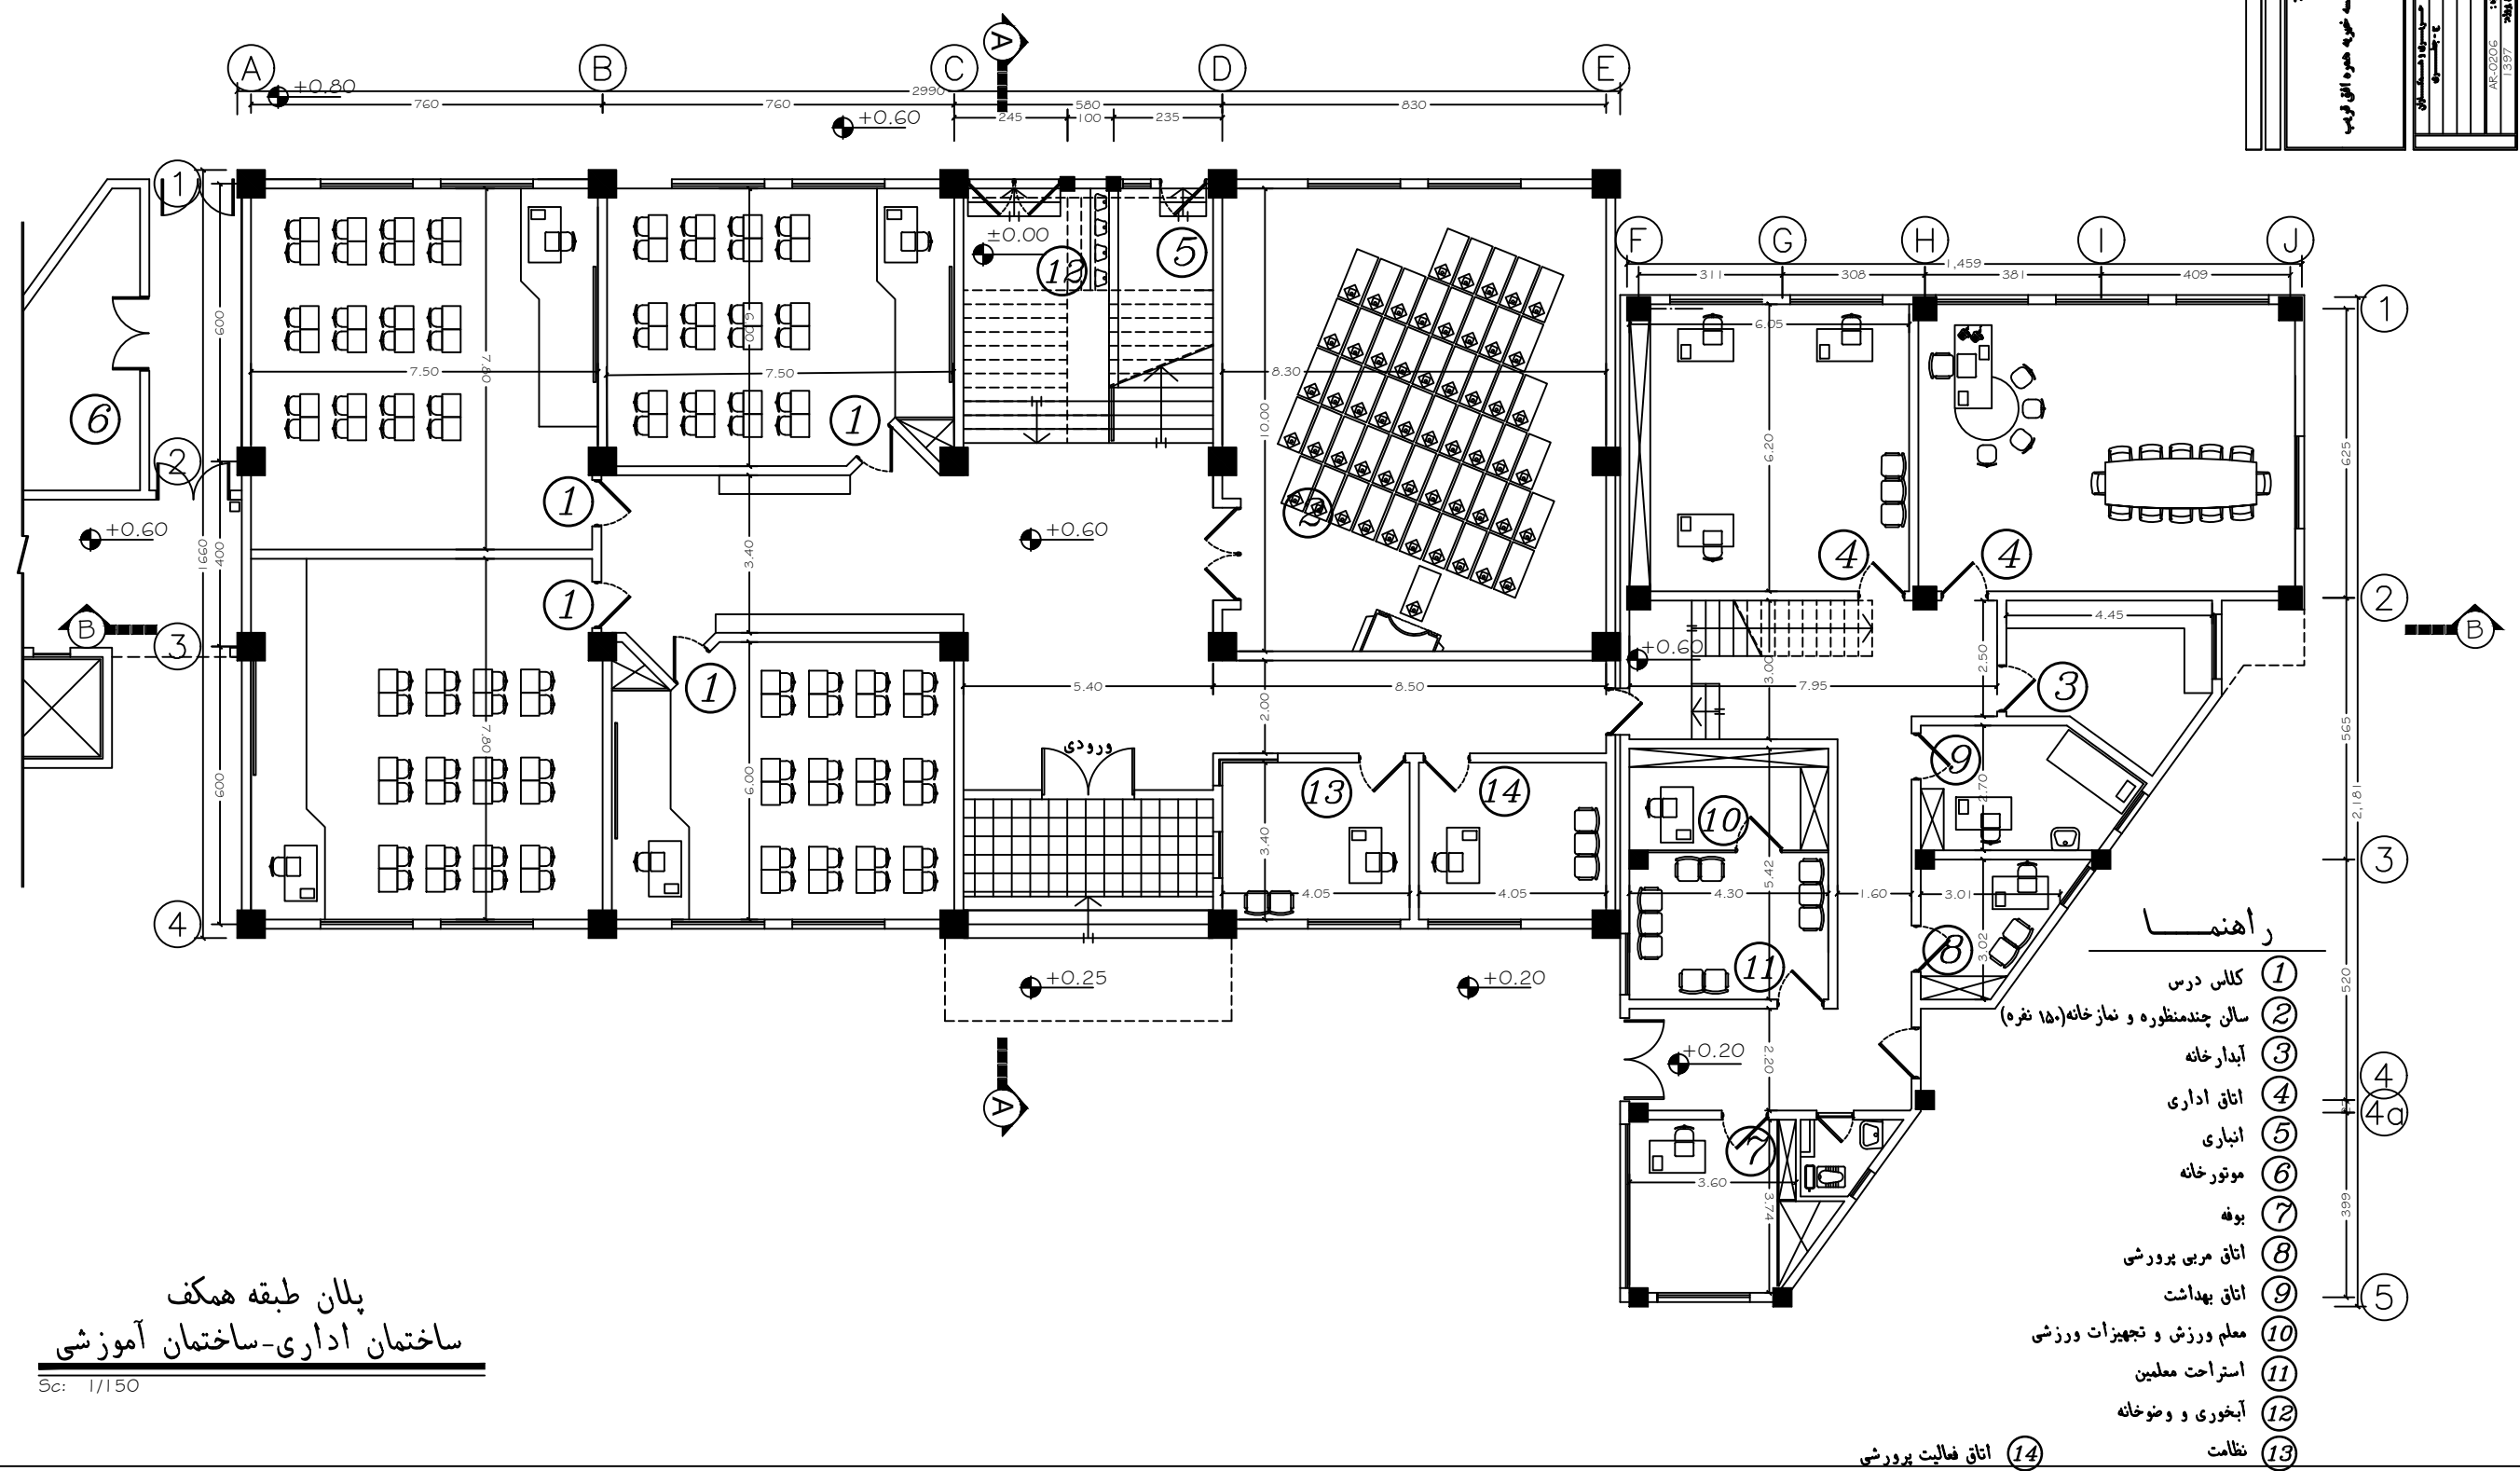

پلان طبقه همکف
ساختمان اداری-ساختمان آموزشی

Sc: 1/150

شماره نقشه: AR-007	مقیاس: 1:500
تاریخ: 1397	نوع نقشه: معماری

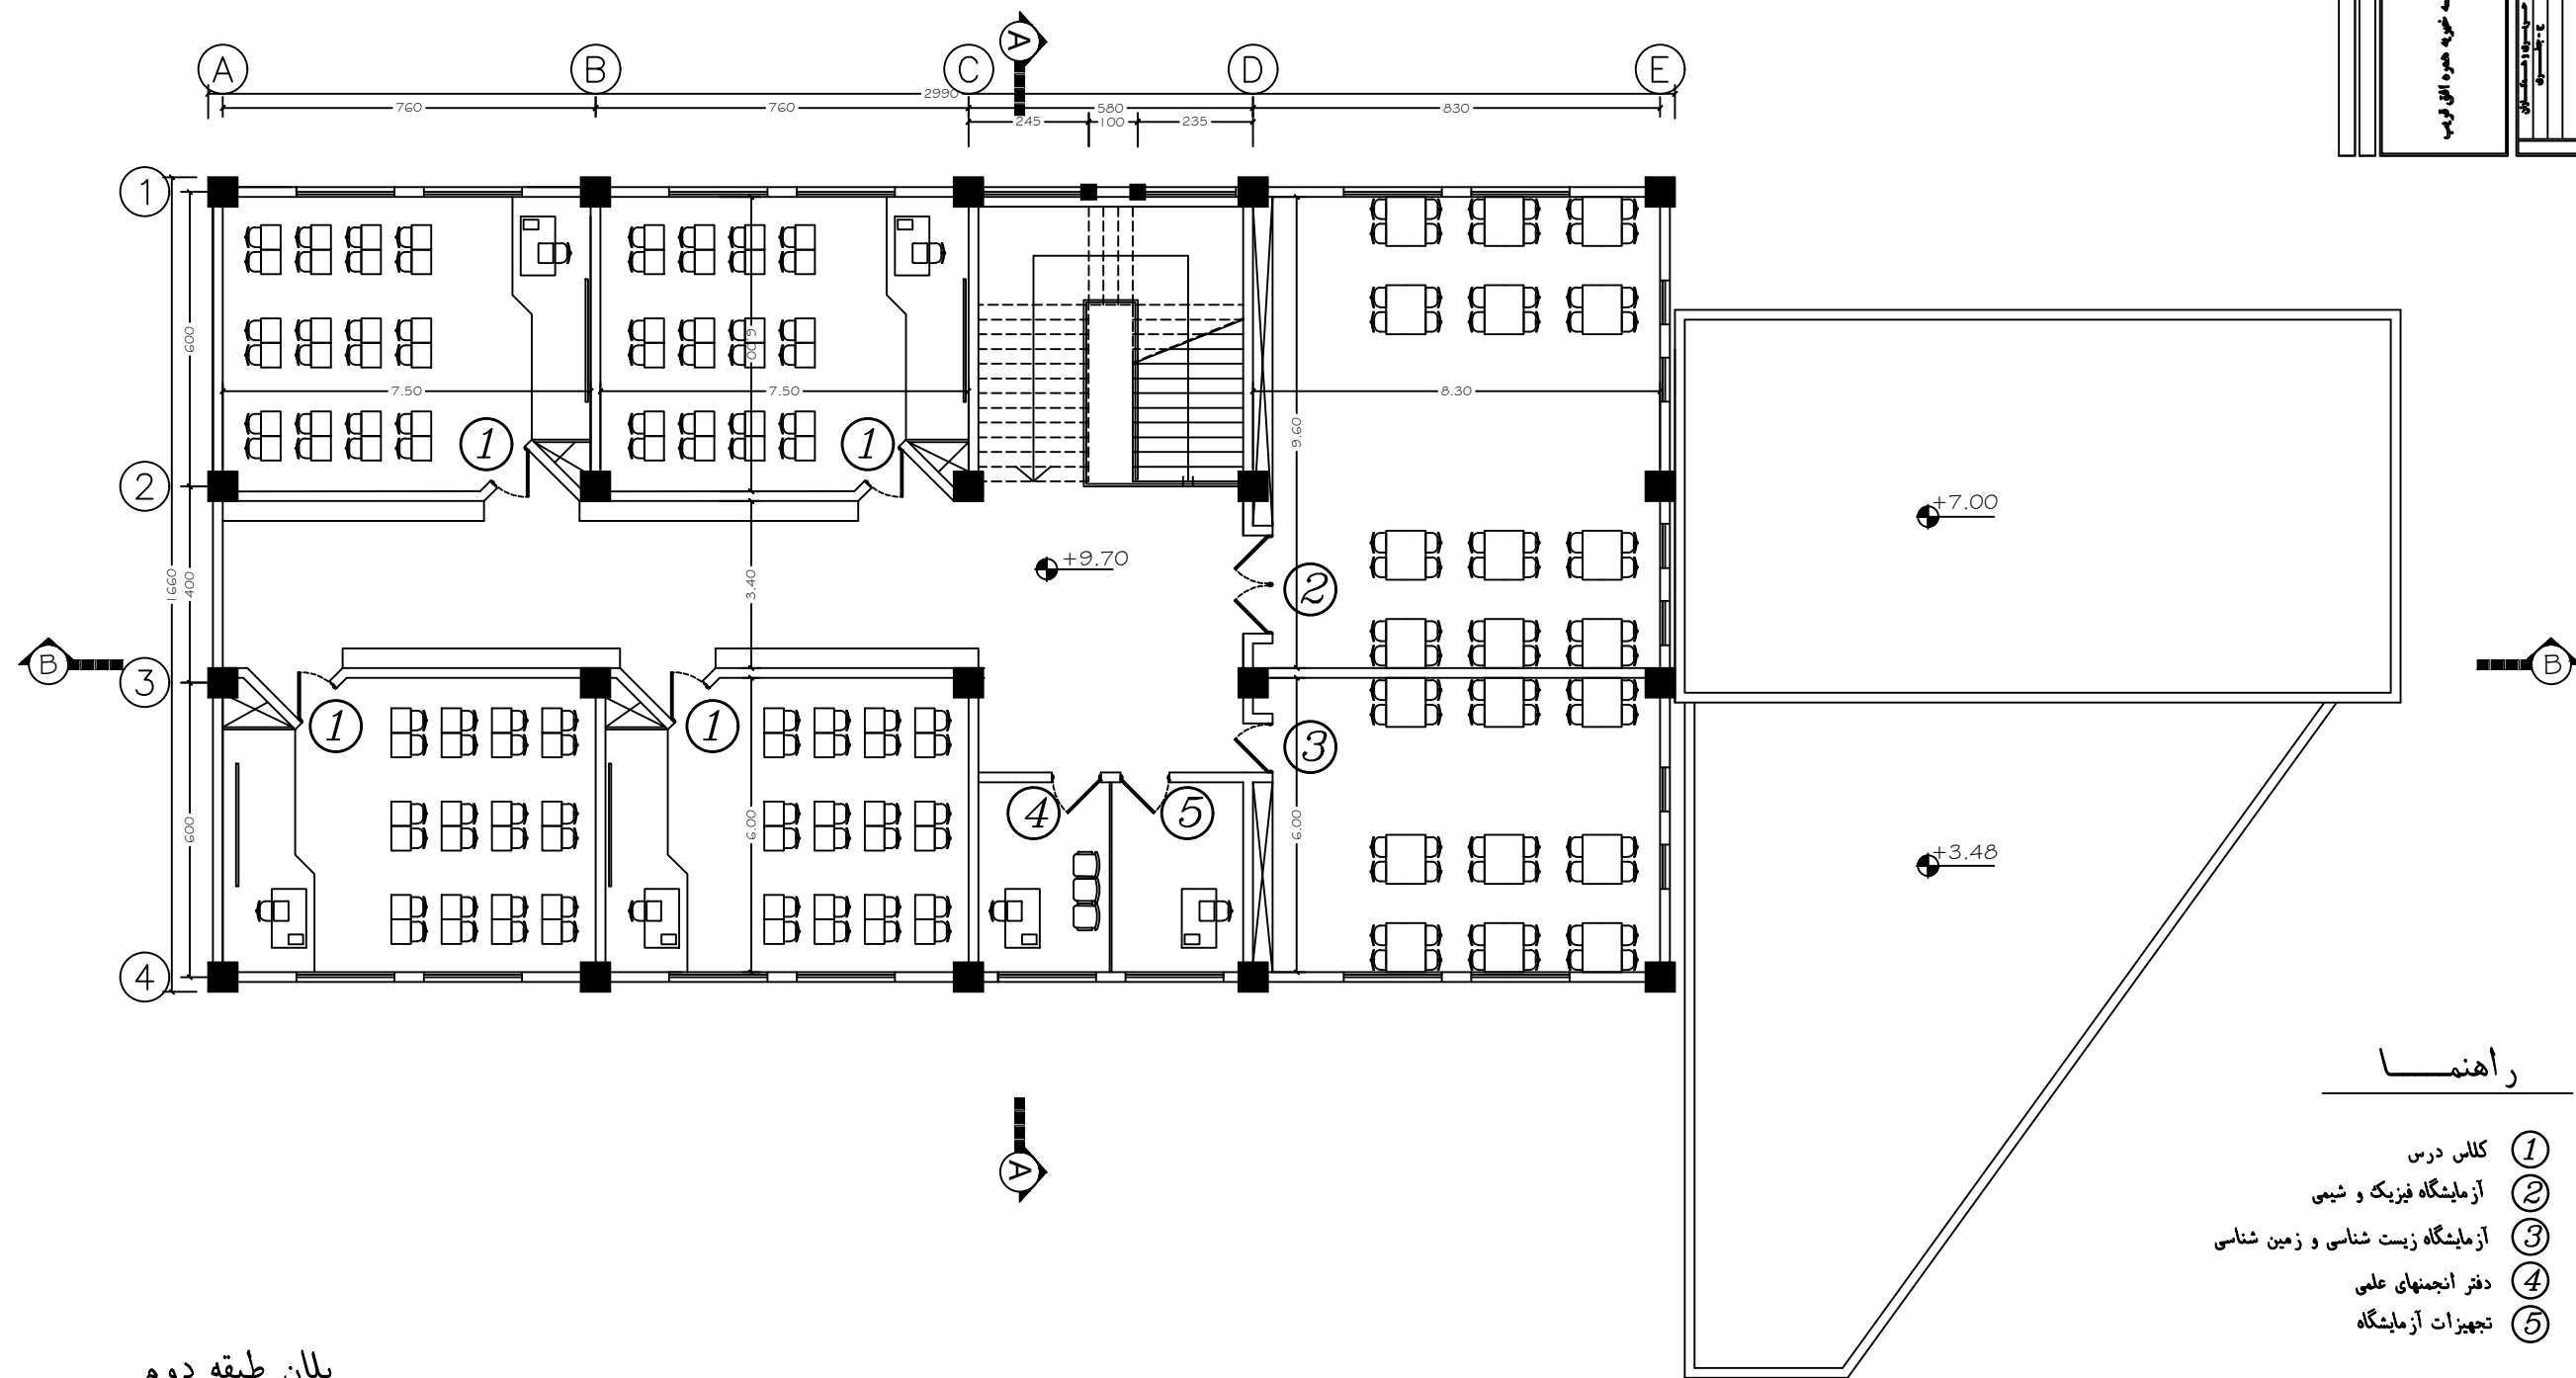


راهنما

- ① کلاس درس
- ② آزمایشگاه فیزیک و شیمی
- ③ آزمایشگاه زیست شناسی و زمین شناسی
- ④ دفتر انجمنهای علمی
- ⑤ تجهیزات آزمایشگاه

پلان طبقه دوم
ساختمان اداری-ساختمان آموزشی

Sc: 1/150

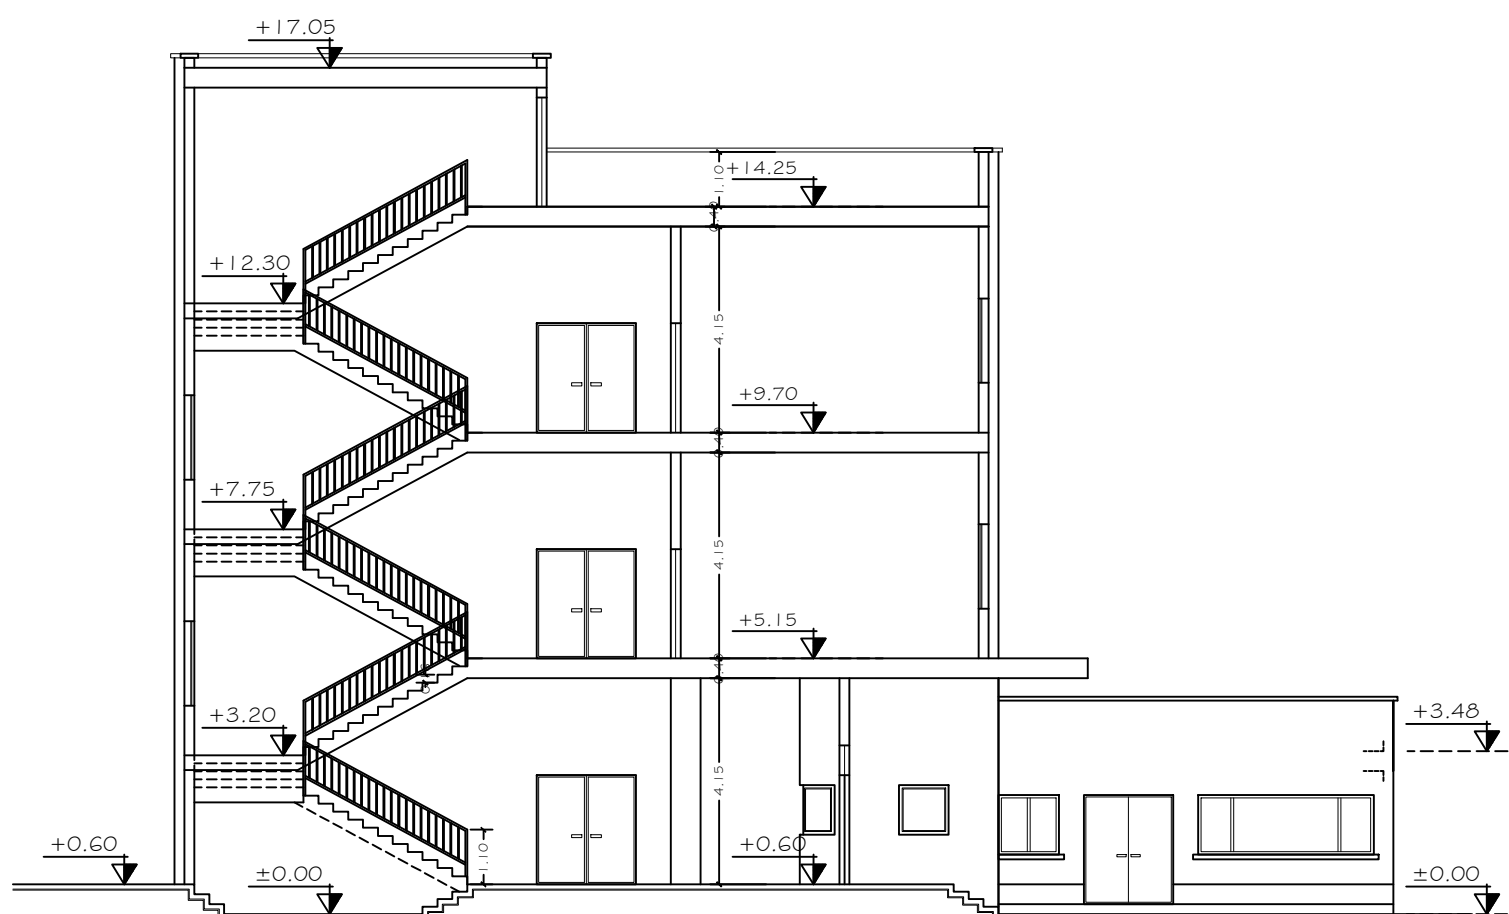


A-A مقطع

Sc: 1/150

[illegible]

عنوان پروژه	موسسه خیریه همدان اقلی لر	مقیاس: 1/100	شماره نقشه: AR-0011	تاریخ: 1397	نوع: معماری
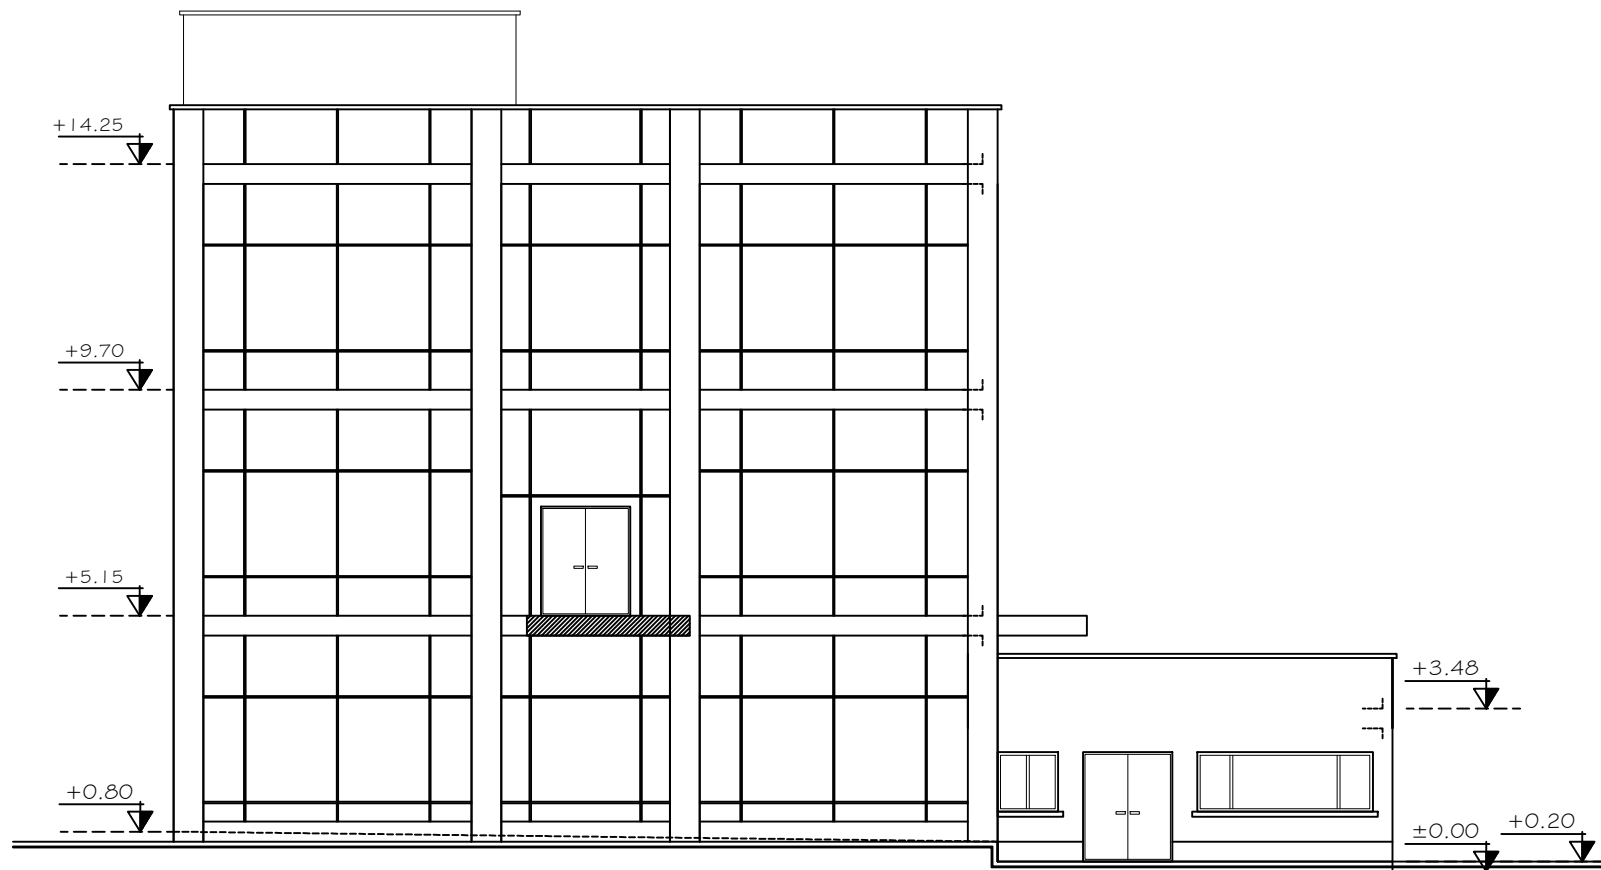

نمای غربی
ساختمان آموزشی-ساختمان اداری


Sc: 1/100



نمای شرقی
ساختمان آموزشی-ساختمان اداری


Sc: 1/150

عنوان پروژه		شماره نقشه: AR-0012	
هنگ و زمینه نقشه		تاریخ: 1397	
موسسه خیریه همدان املی لر		نوع نقشه: معماری	
پروژه: 1397		نوع نقشه: معماری	

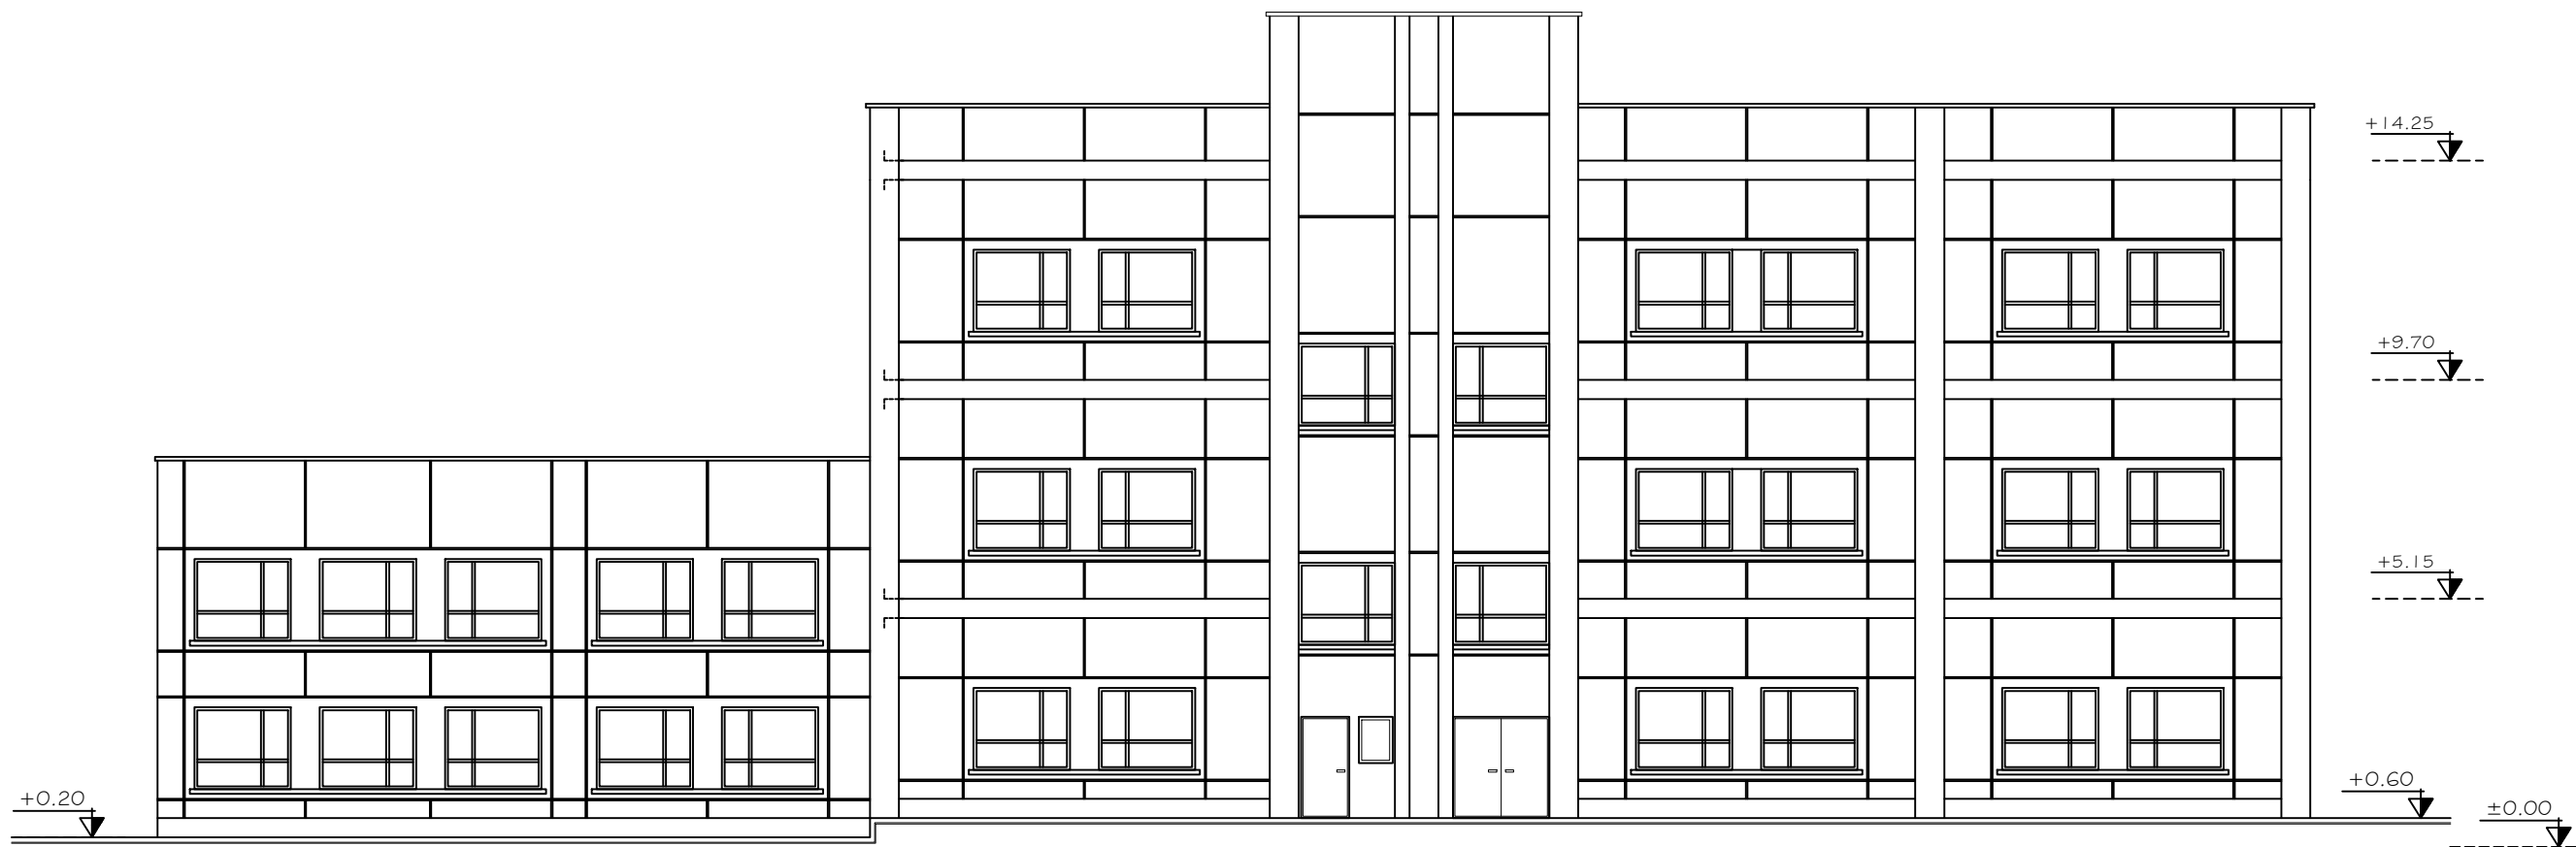

نمای شمالی
ساختمان آموزشی-ساختمان اداری

Sc: 1/150

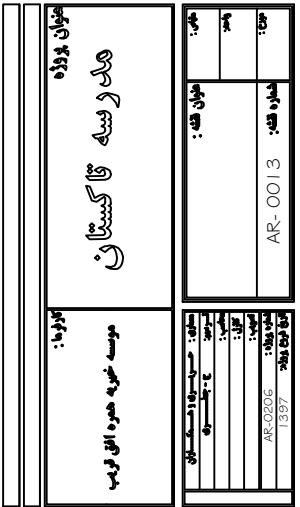

سطح اشغال ساختمانها ۲۲,۶٪ مساحت کل زمین است.

