


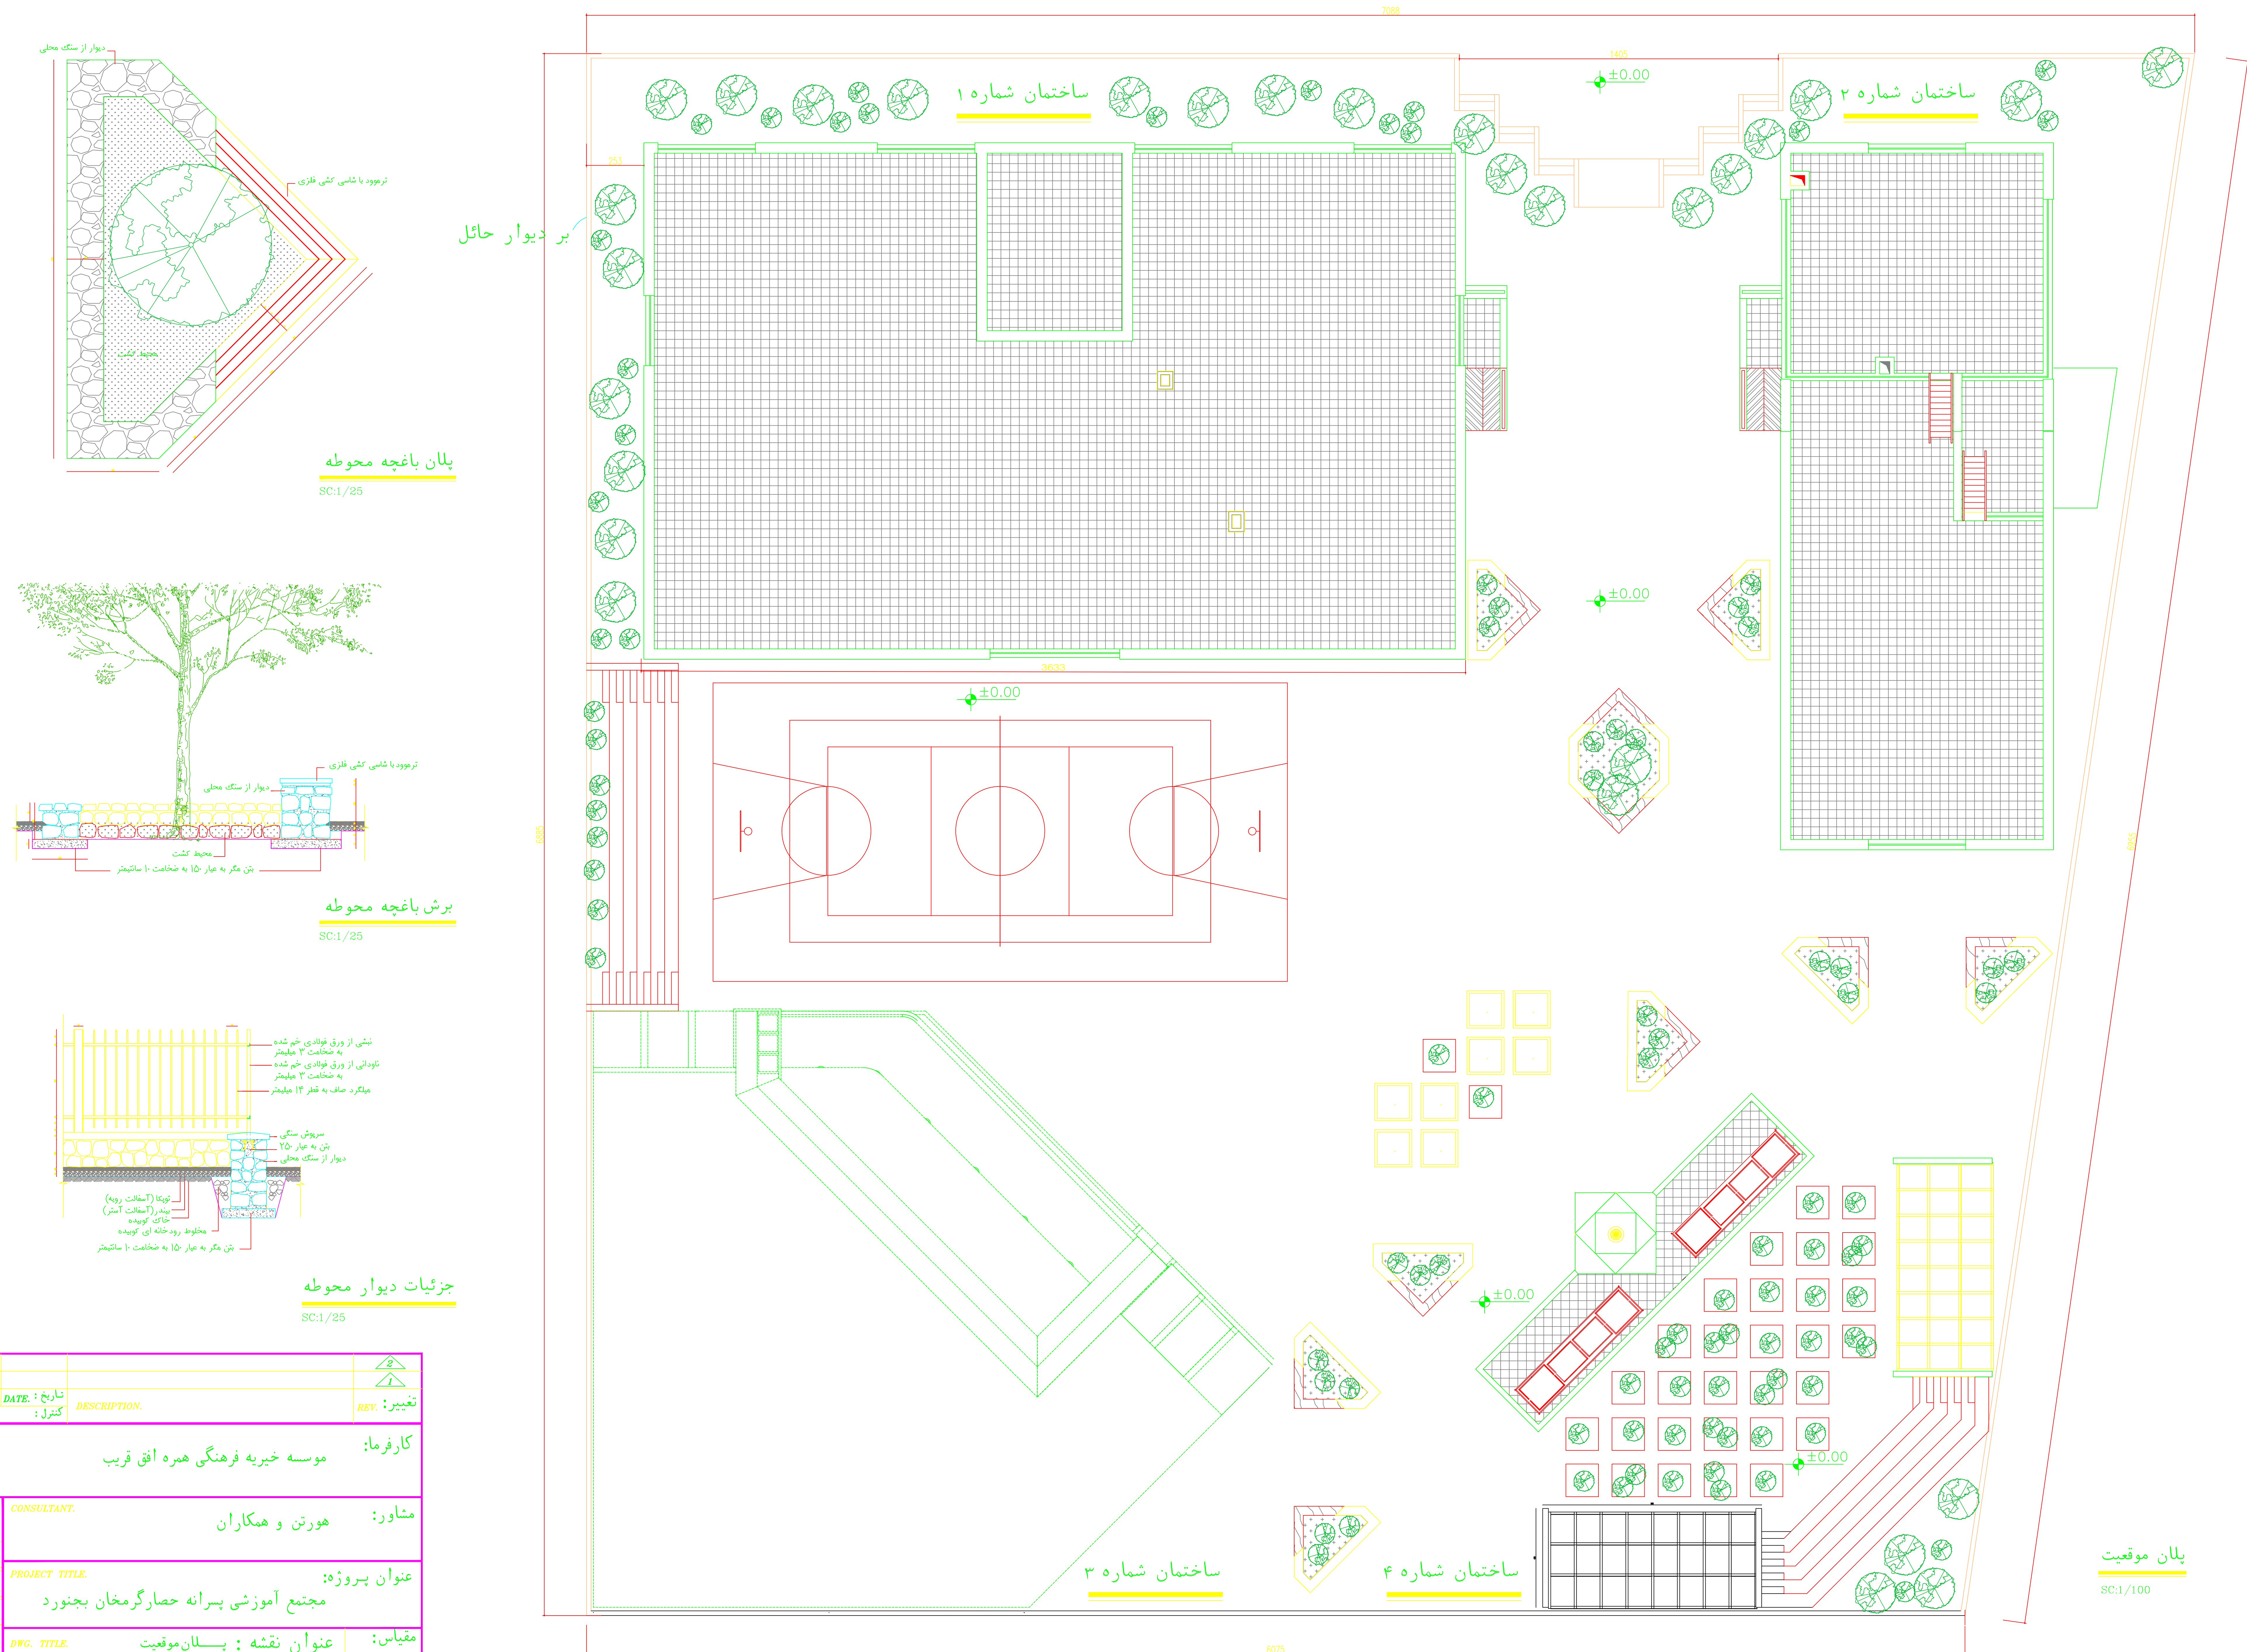

								2 1	
SIGN. : امضا : DATE. : تاريخ :		SIGN. : امضا : DATE. : تاريخ :		DESCRIPTION.		REV. : تغيير :			
APPROVED. : تصويب :		CHECKED. : كنترول :							
EMPLOYER.									
								كارفرما : موسسه خيريه فرهنگي همره افق قريب	
تاريخ : DATE.		امضا : SIGNATURE.		مشاور : هورتن و همكاران		CONSULTANT.			
		طرح : ترسيم : DESIGN BY							
		كنترول : DRAWN BY							
		كنترول : CHECKED BY							
		تصويب : APPROVED BY							
PROJECT NO. 9510A01		شماره پروژه :		DWG. TITLE.		عنوان نقشه : پلان موقعيت		مقیاس : 1/250 (m)	
				DWG. NO.		شماره نقشه : A-01		SCALE.	