



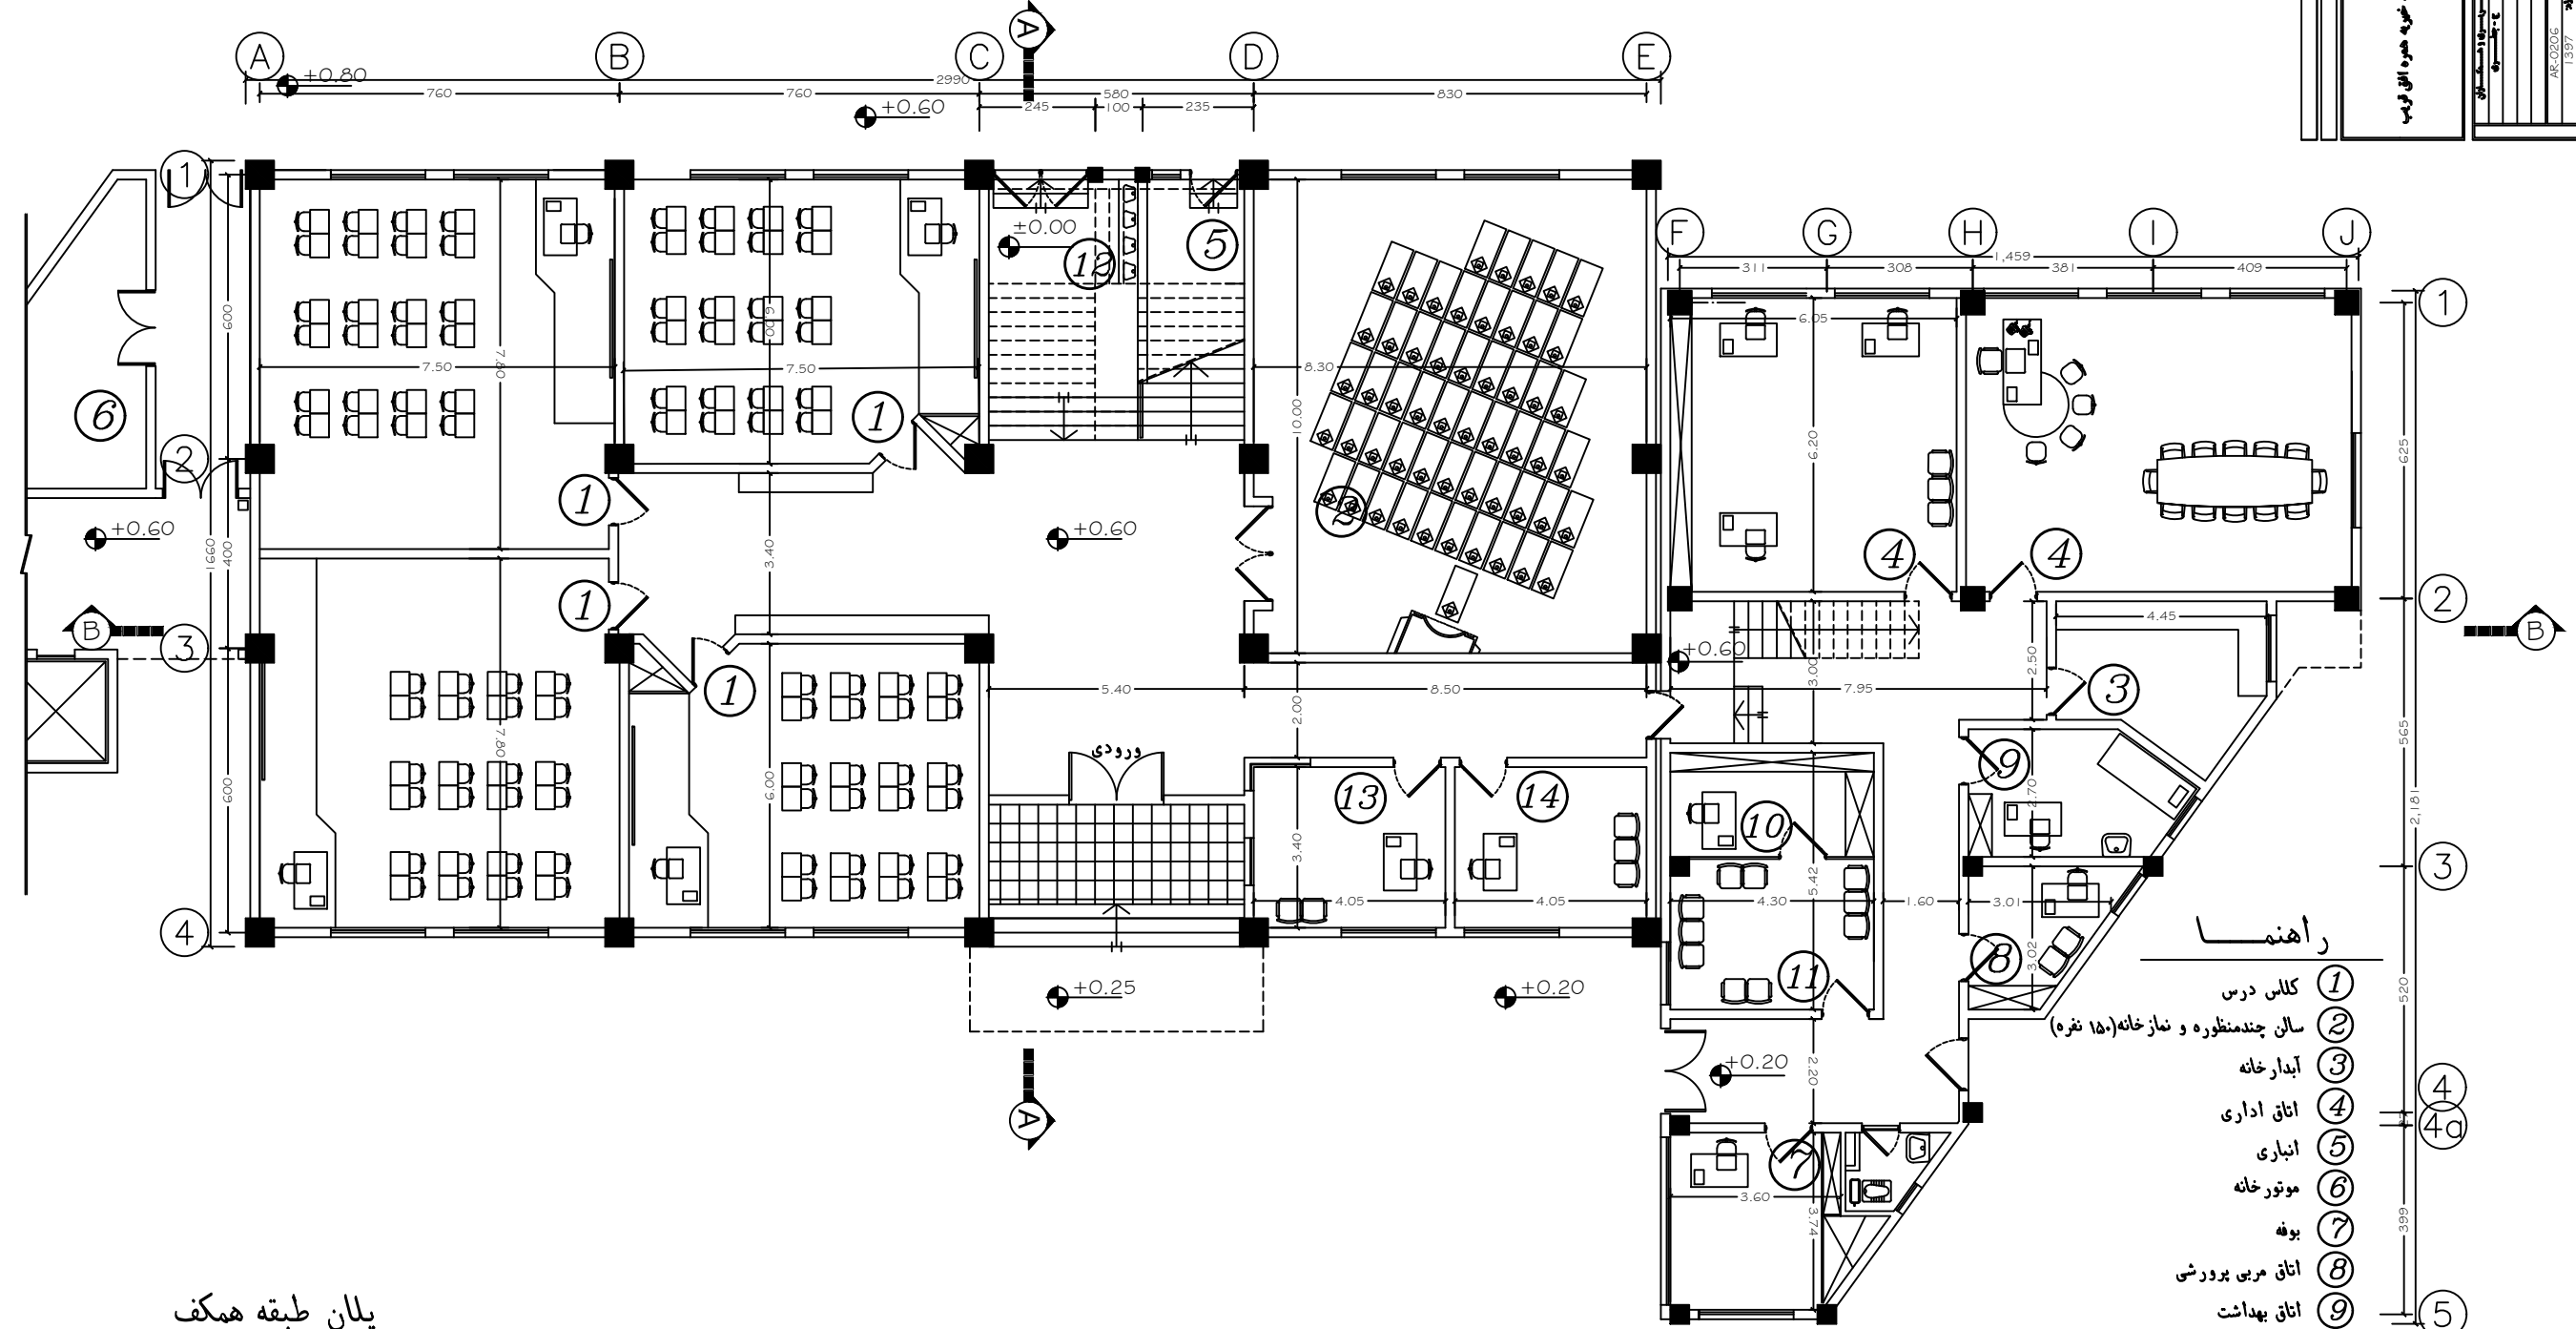

- راهنما
- ① کلاس درس
 - ② سال چندمنظوره و نمازخانه (۱۵۰ نفره)
 - ③ آبدارخانه
 - ④ اتاق اداری

پلان طبقه همکف
ساختمان اداری-ساختمان آموزشی

Sc: 1/150

⑬ اتاق فعالیت پرورشی