


نمای غربی  
ساختمان آموزشی-ساختمان اداری

Sc: 1/100

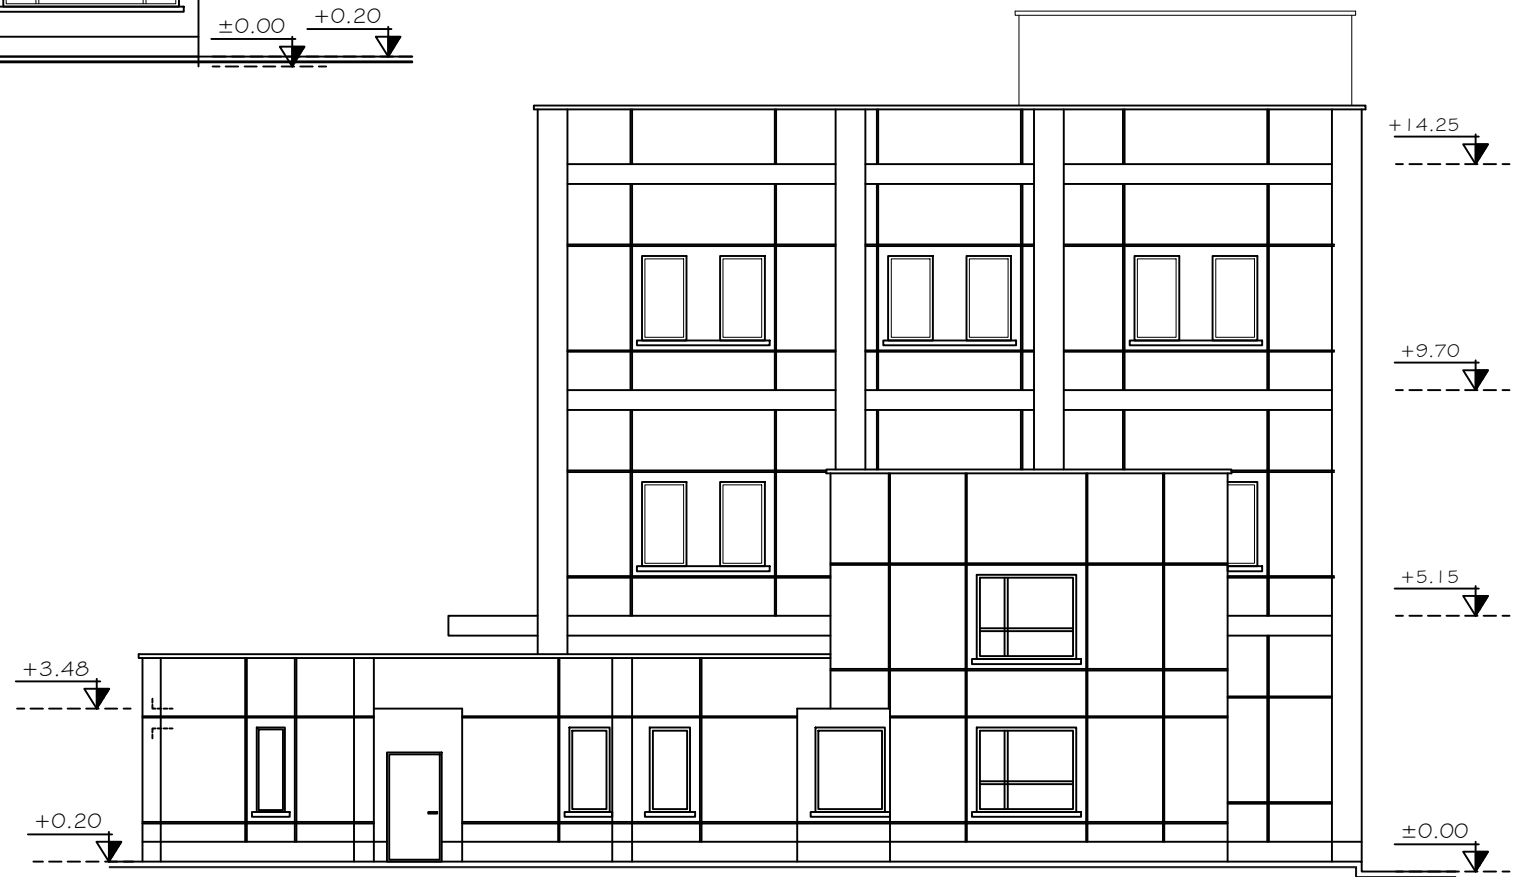

نمای شرقی  
ساختمان آموزشی-ساختمان اداری

Sc: 1/150

گروه:	تاریخ:	شماره نقشه: 1397