

200m

ST.306

خیابان ۲۰ متری

فضای سبز

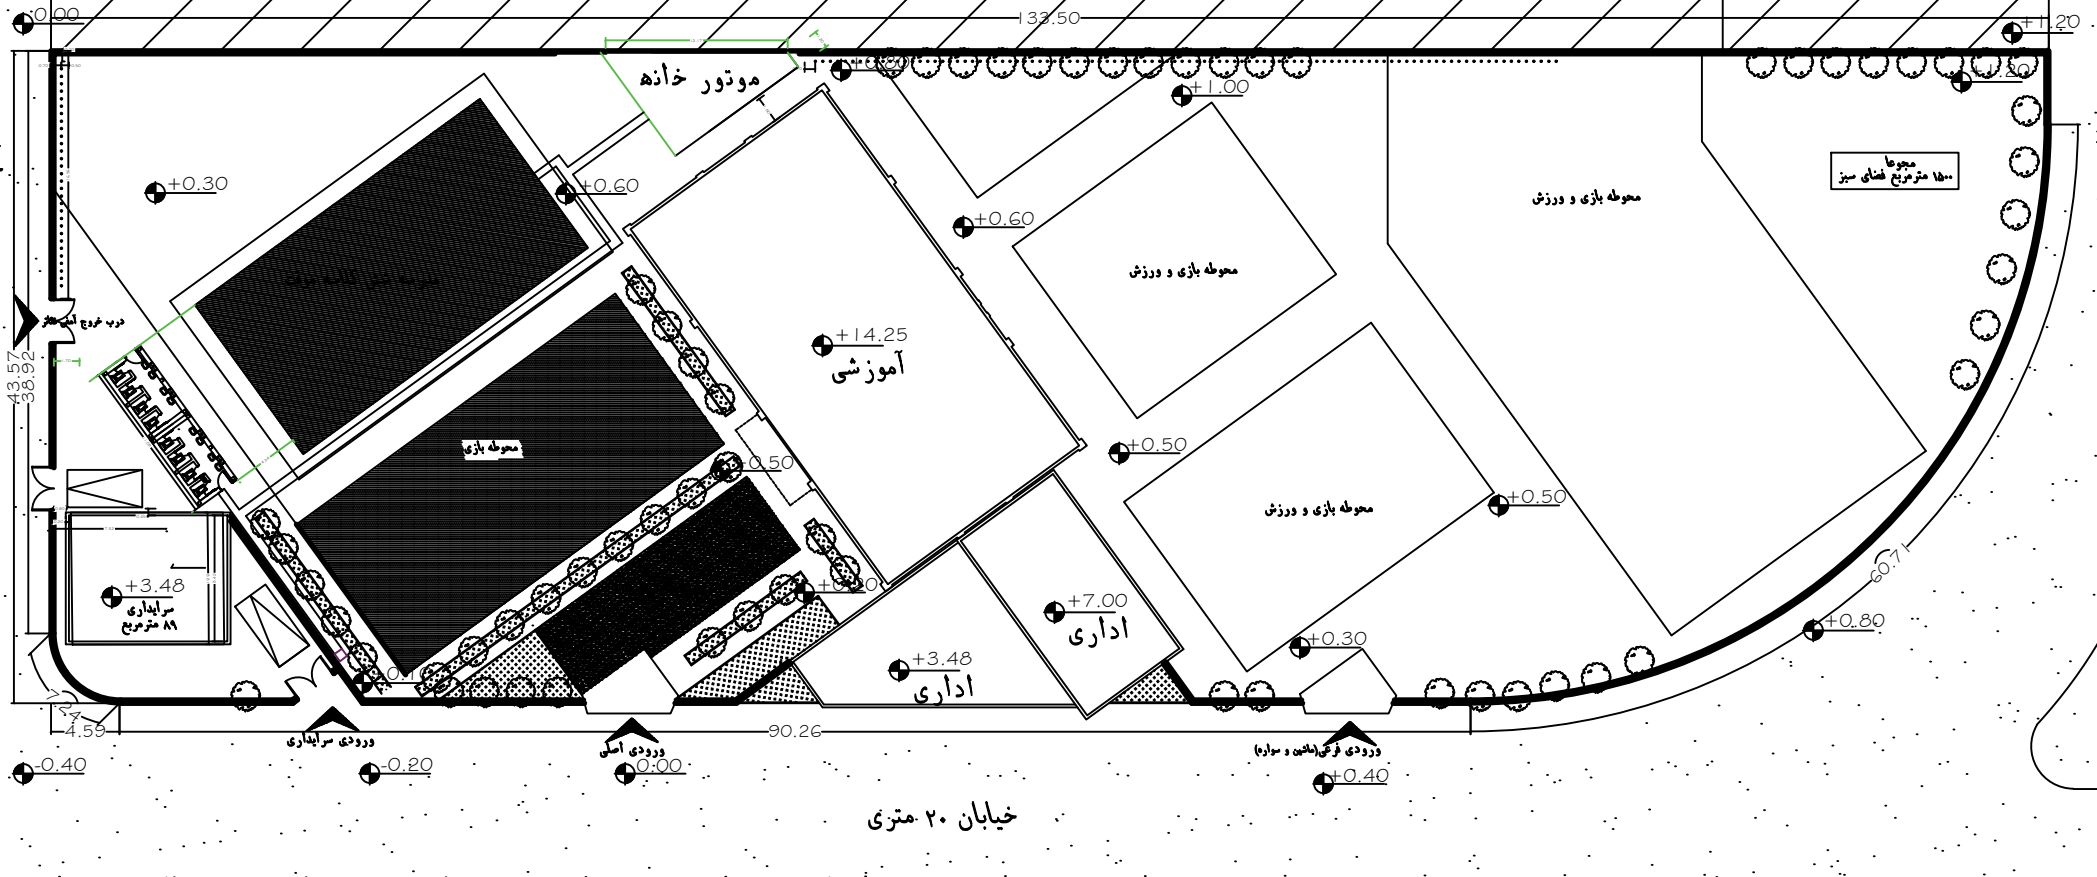

150m

خیابان ۲۰ متری

ST.203

خاذه صحرایی

خیابان ۲۰ متری

سایت پلان

Sc: 1/500