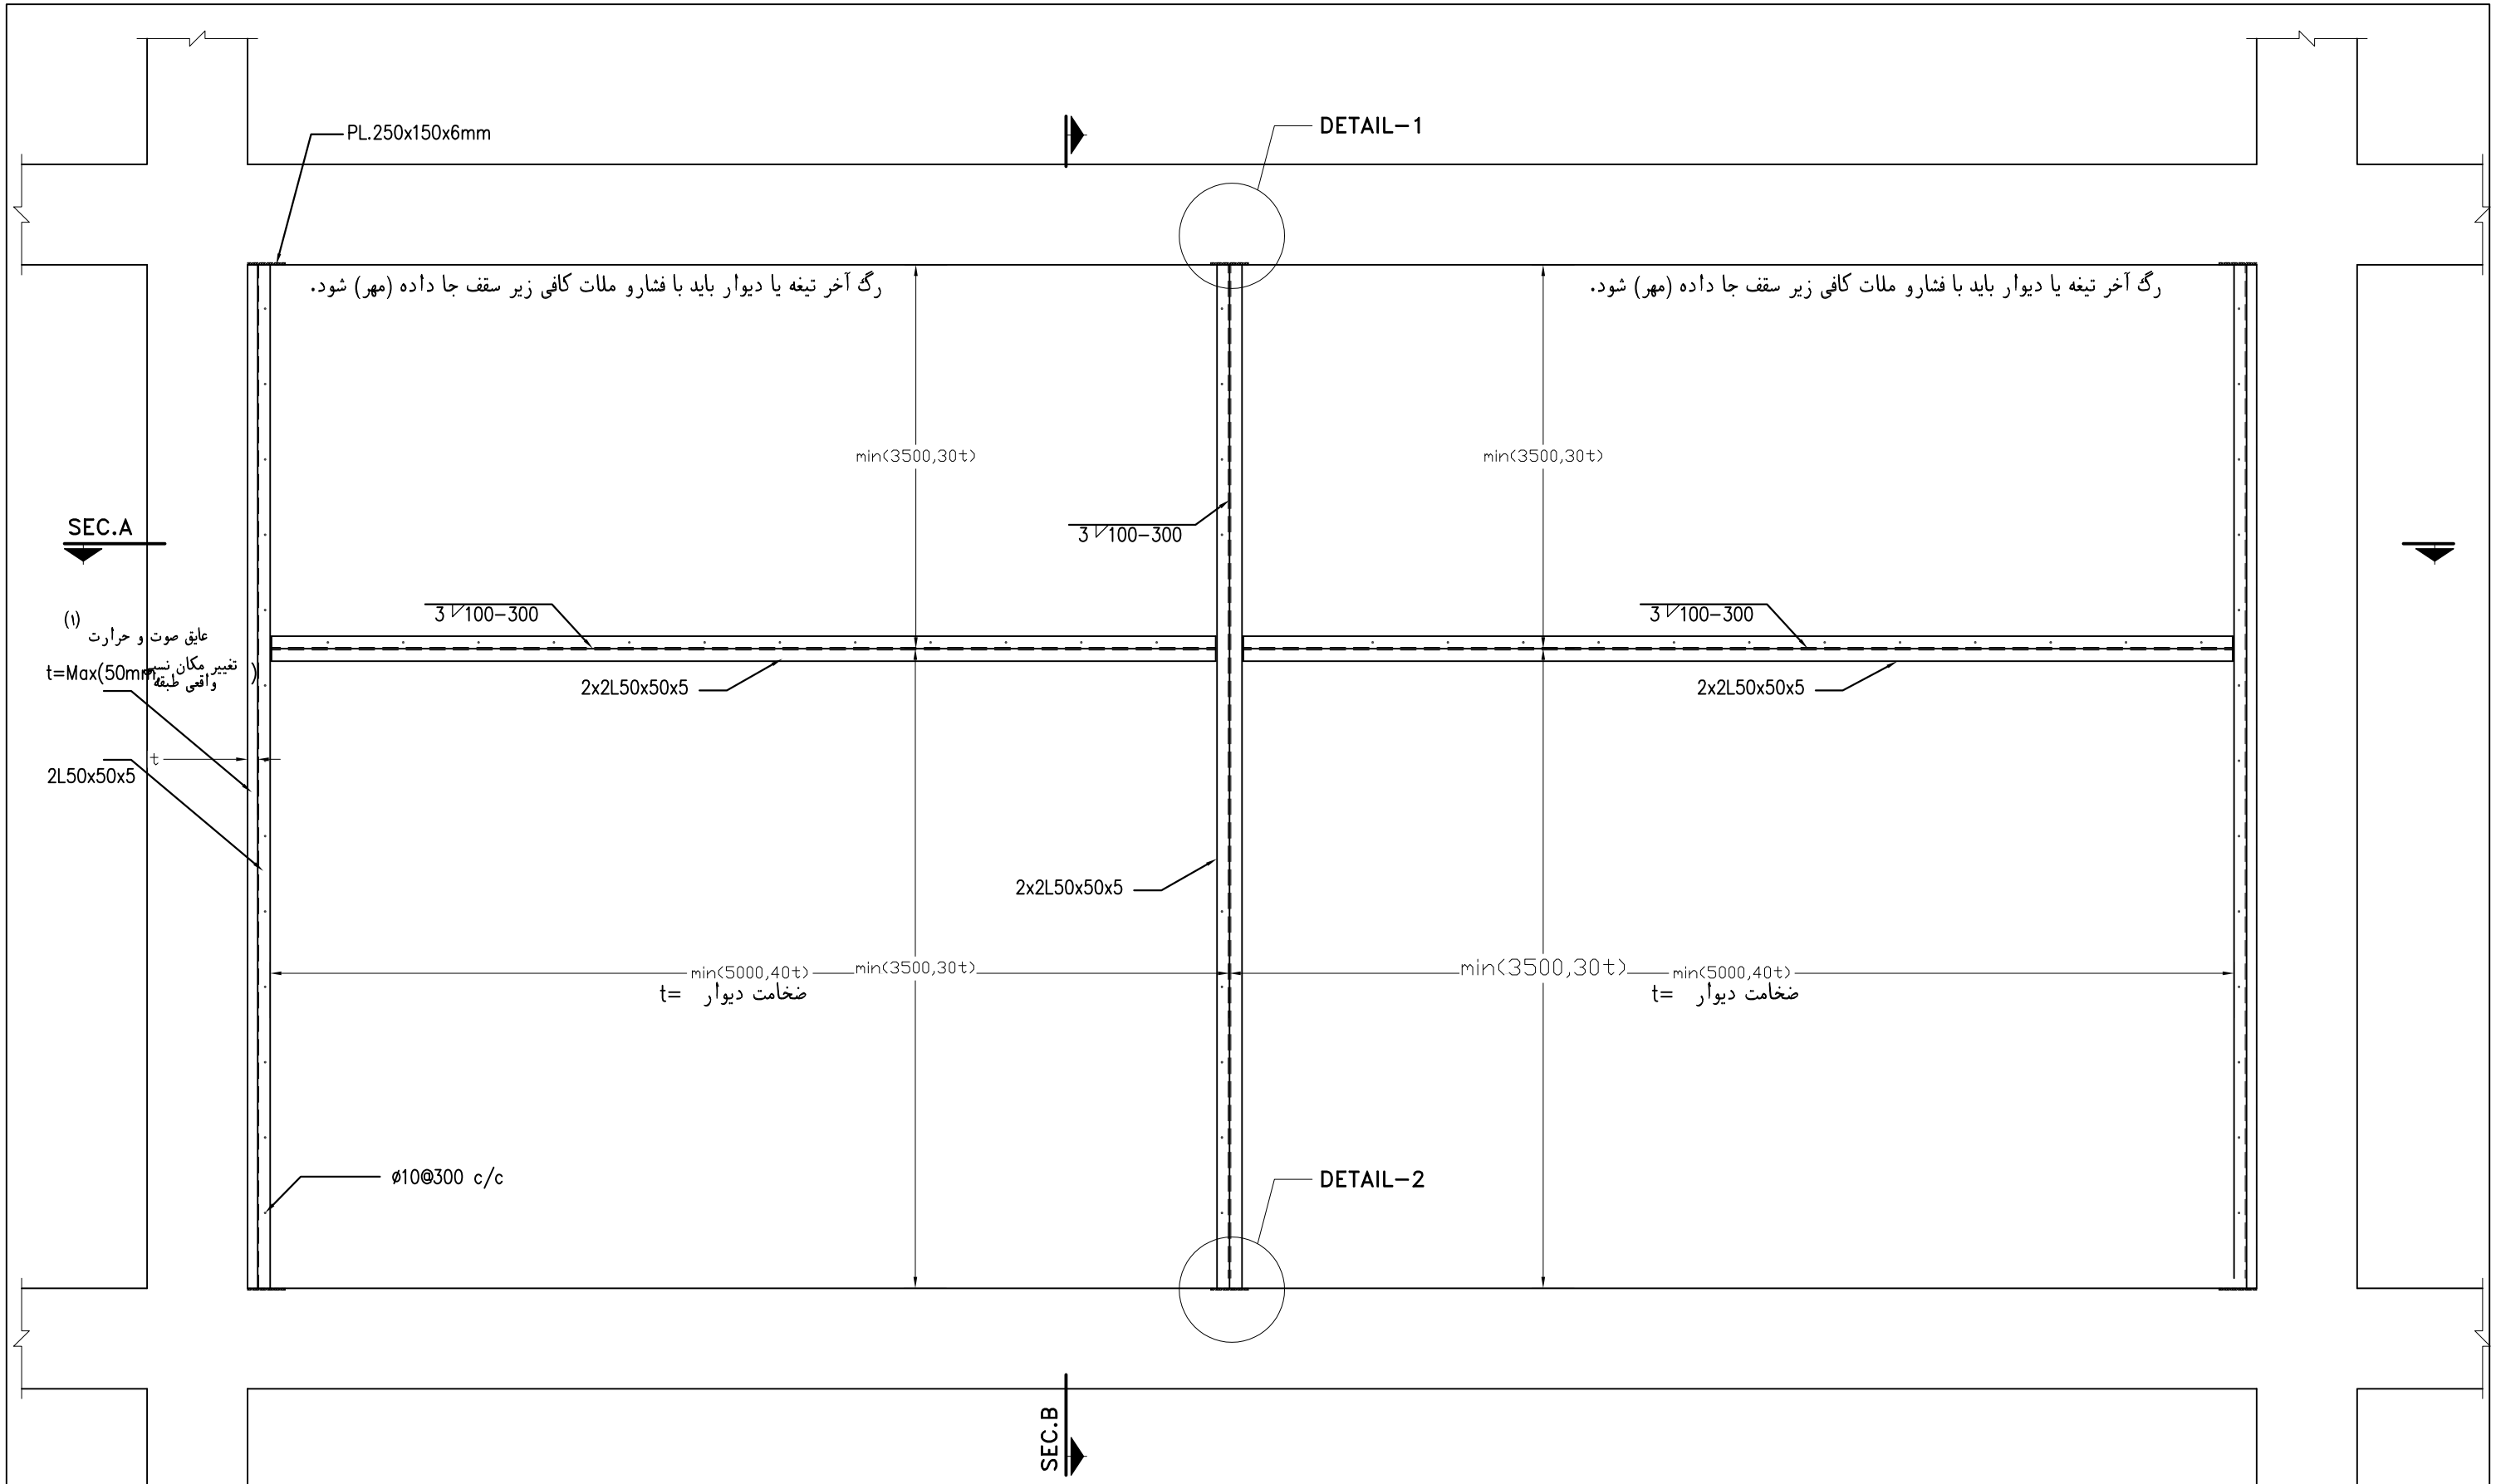

جزئیات اجرائی میانقاب غیرسازه ای بدون بازشو

Sc. 1:25

۱- در صورتیکه سیستم سازه، قاب خمشی نباشد و یا از افزایش زمان تناوب در محاسبات زلزله استفاده نشود، این عایق می تواند حذف گردد و نبشی های نگهدارنده دیوار، چسبیده به ستون اجرا گردد.

DWG NO. S-03